






PLANTA BAIXA (±0.00)

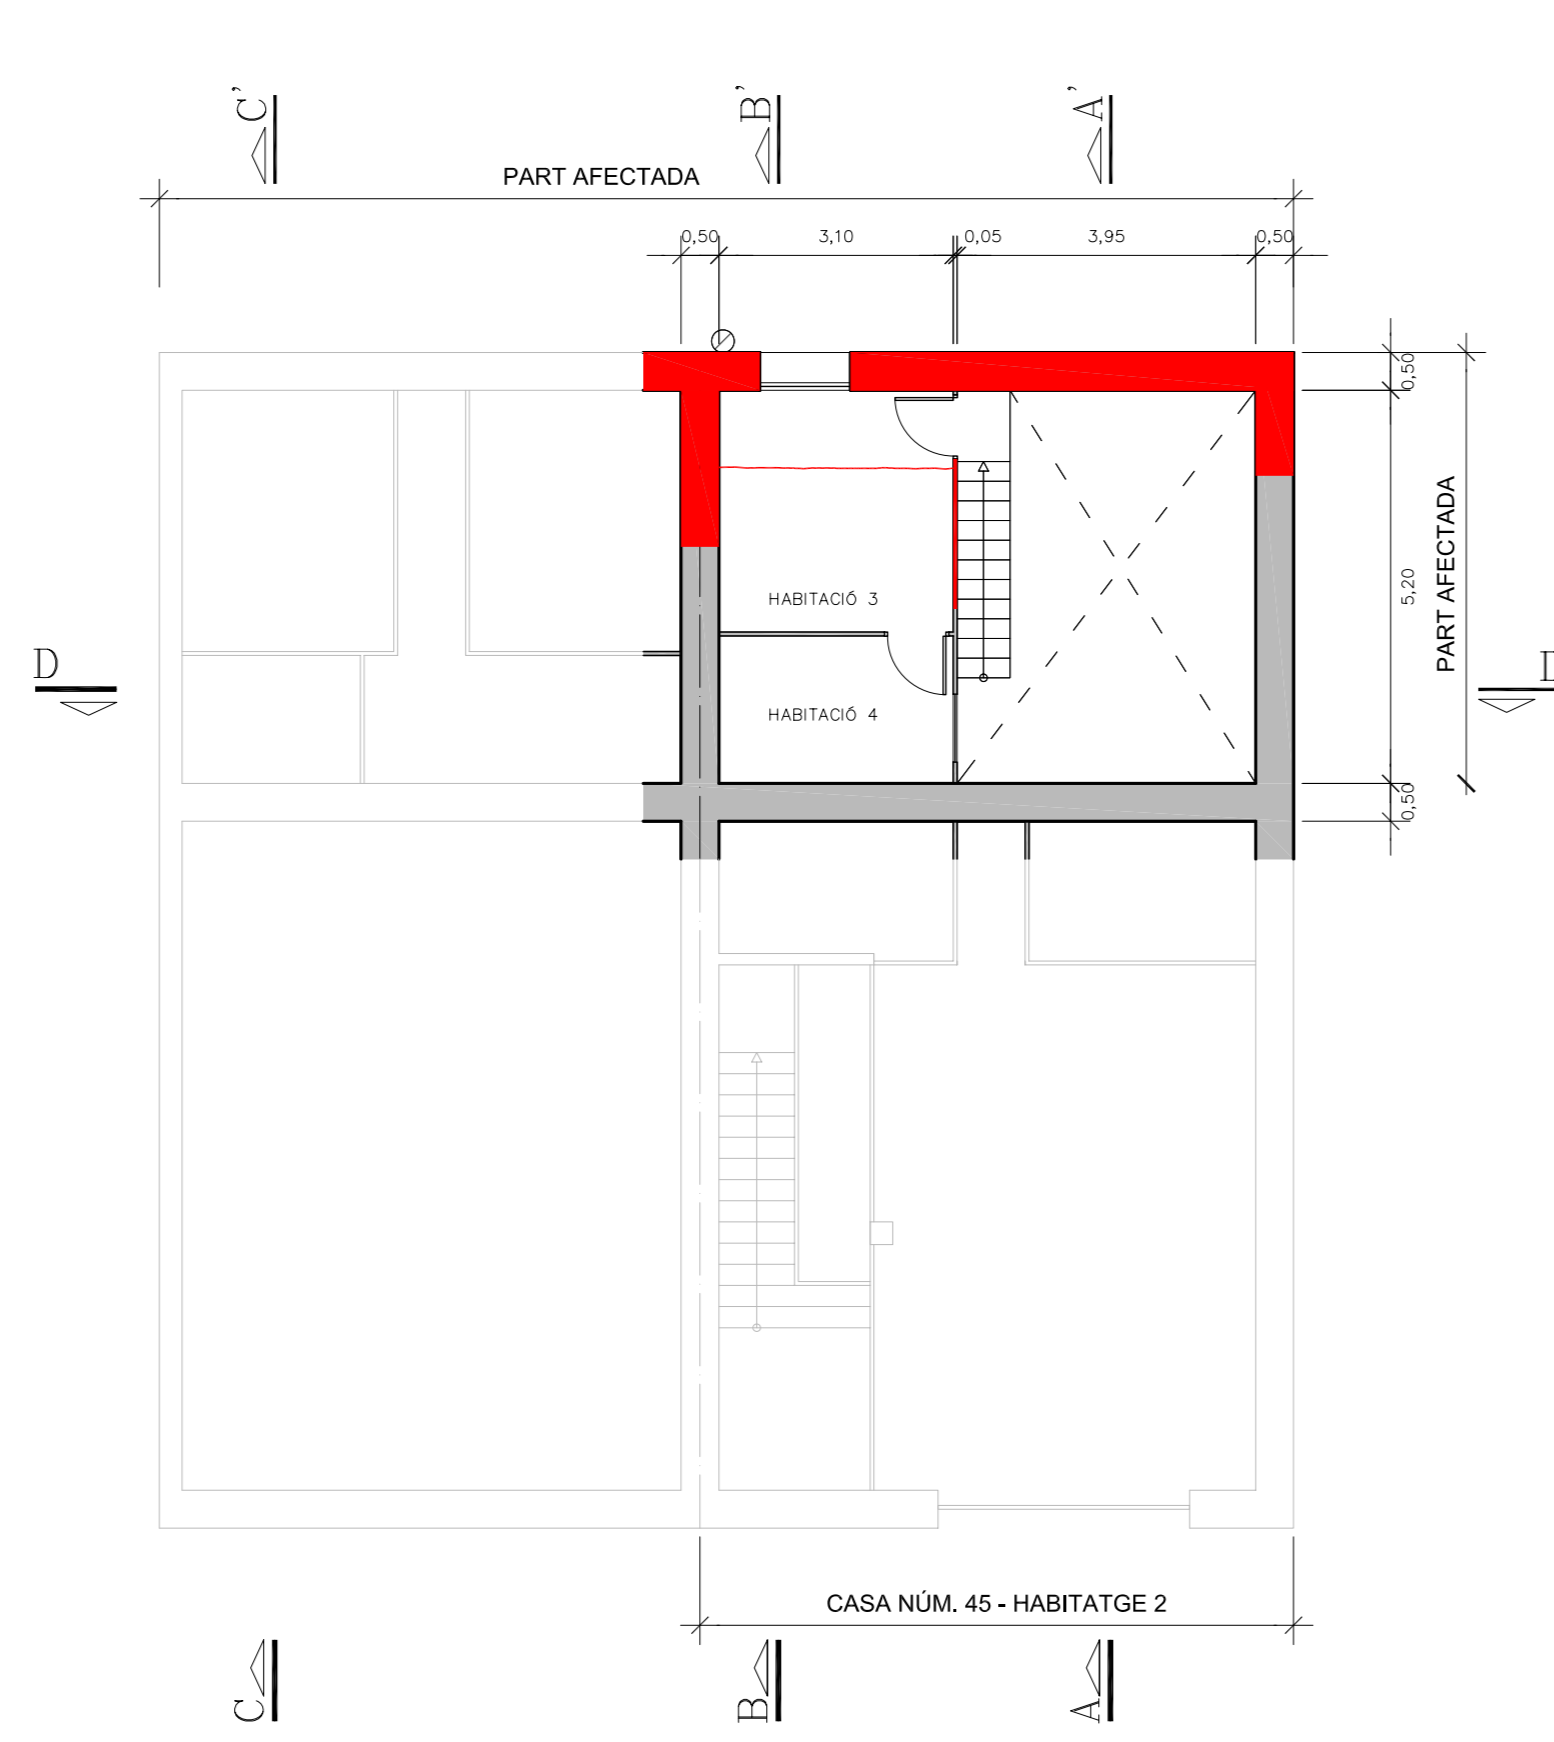

PLANTA ALTELL (+1.60)

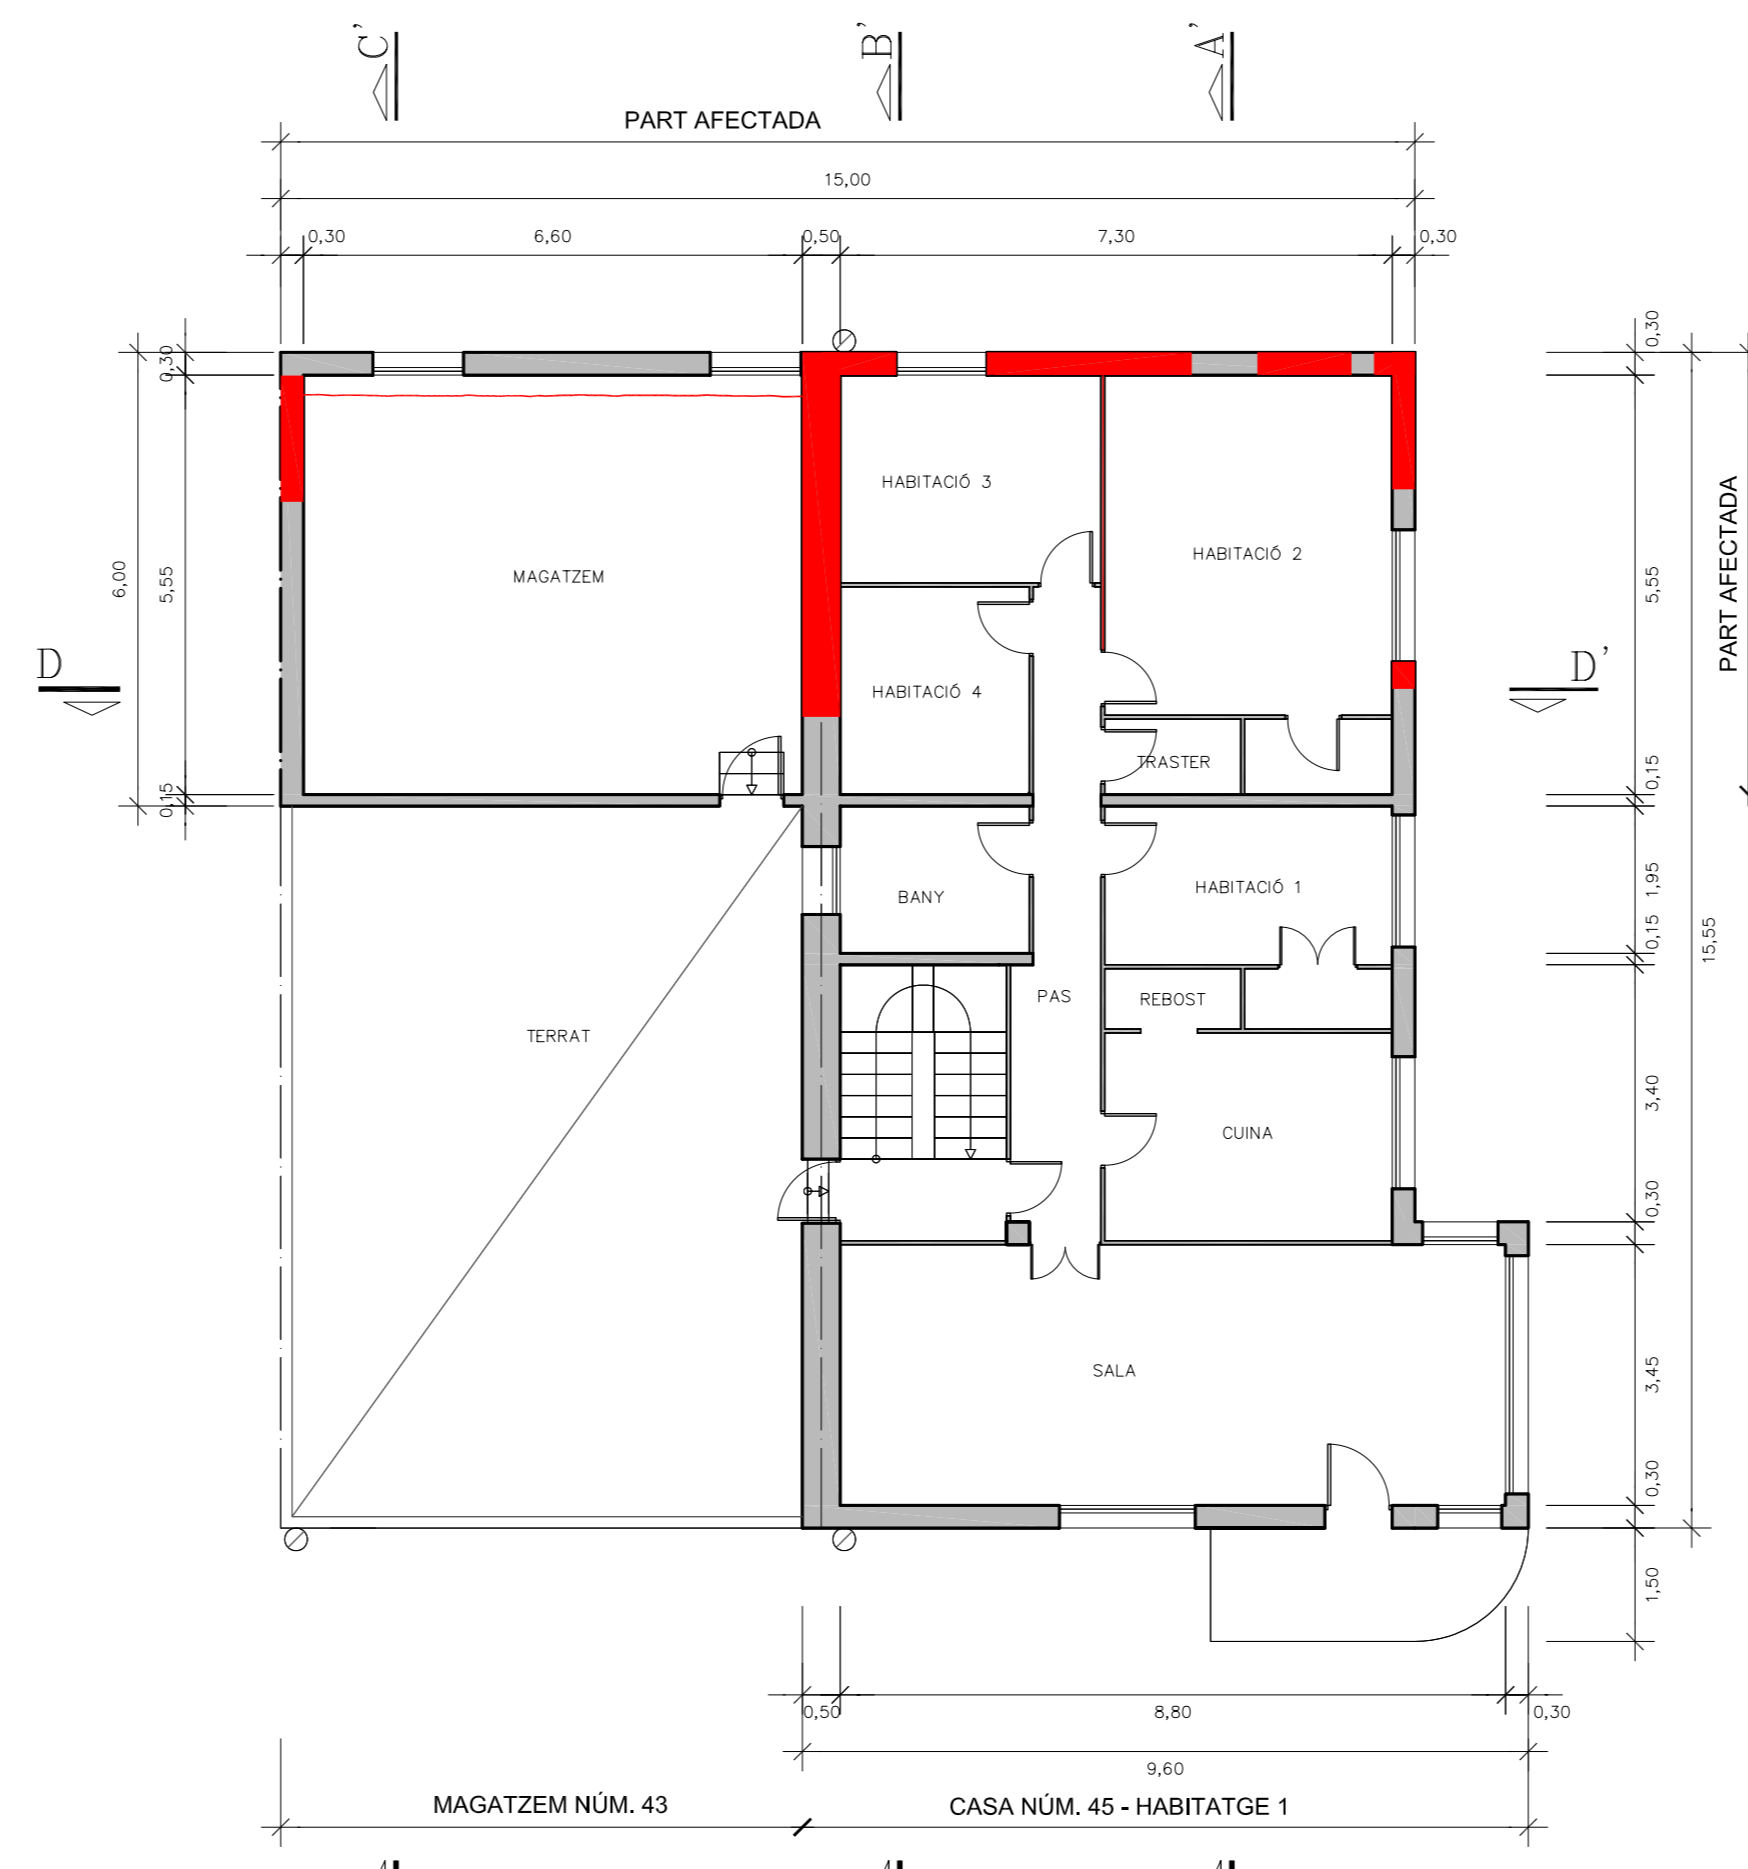


PLANTA PRIMERA (+3.90)

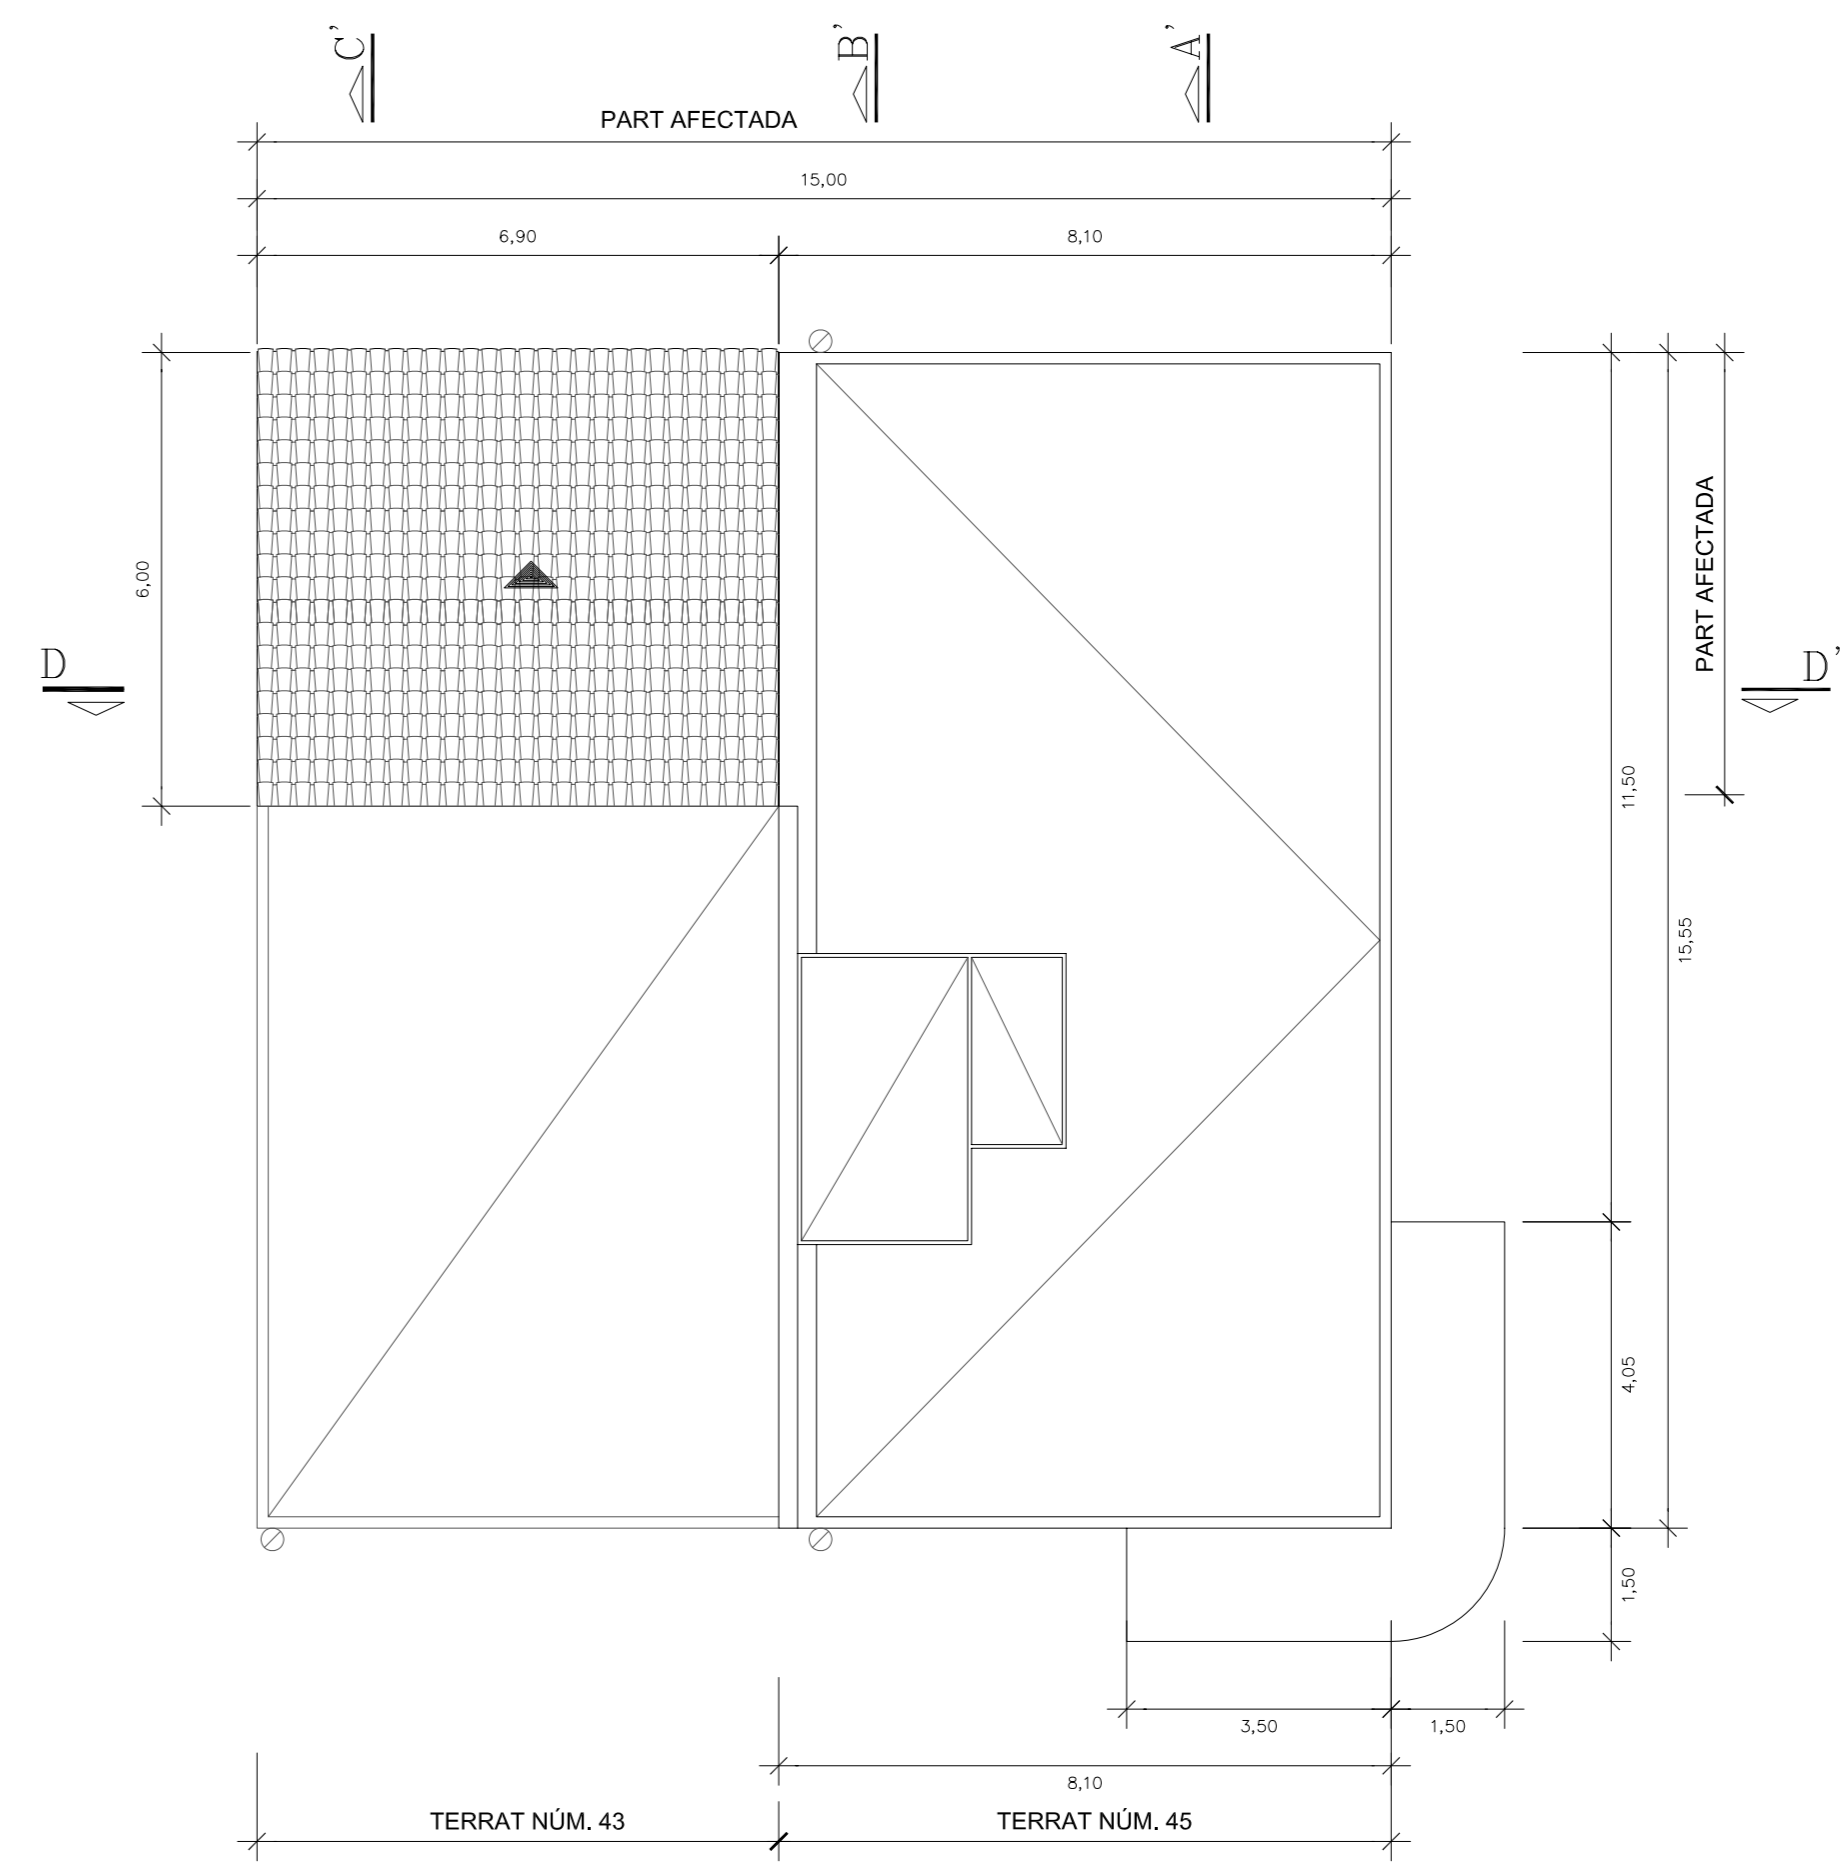

COBERTA (+6.90)

ESQUEMA DE PARETS I ENVANS

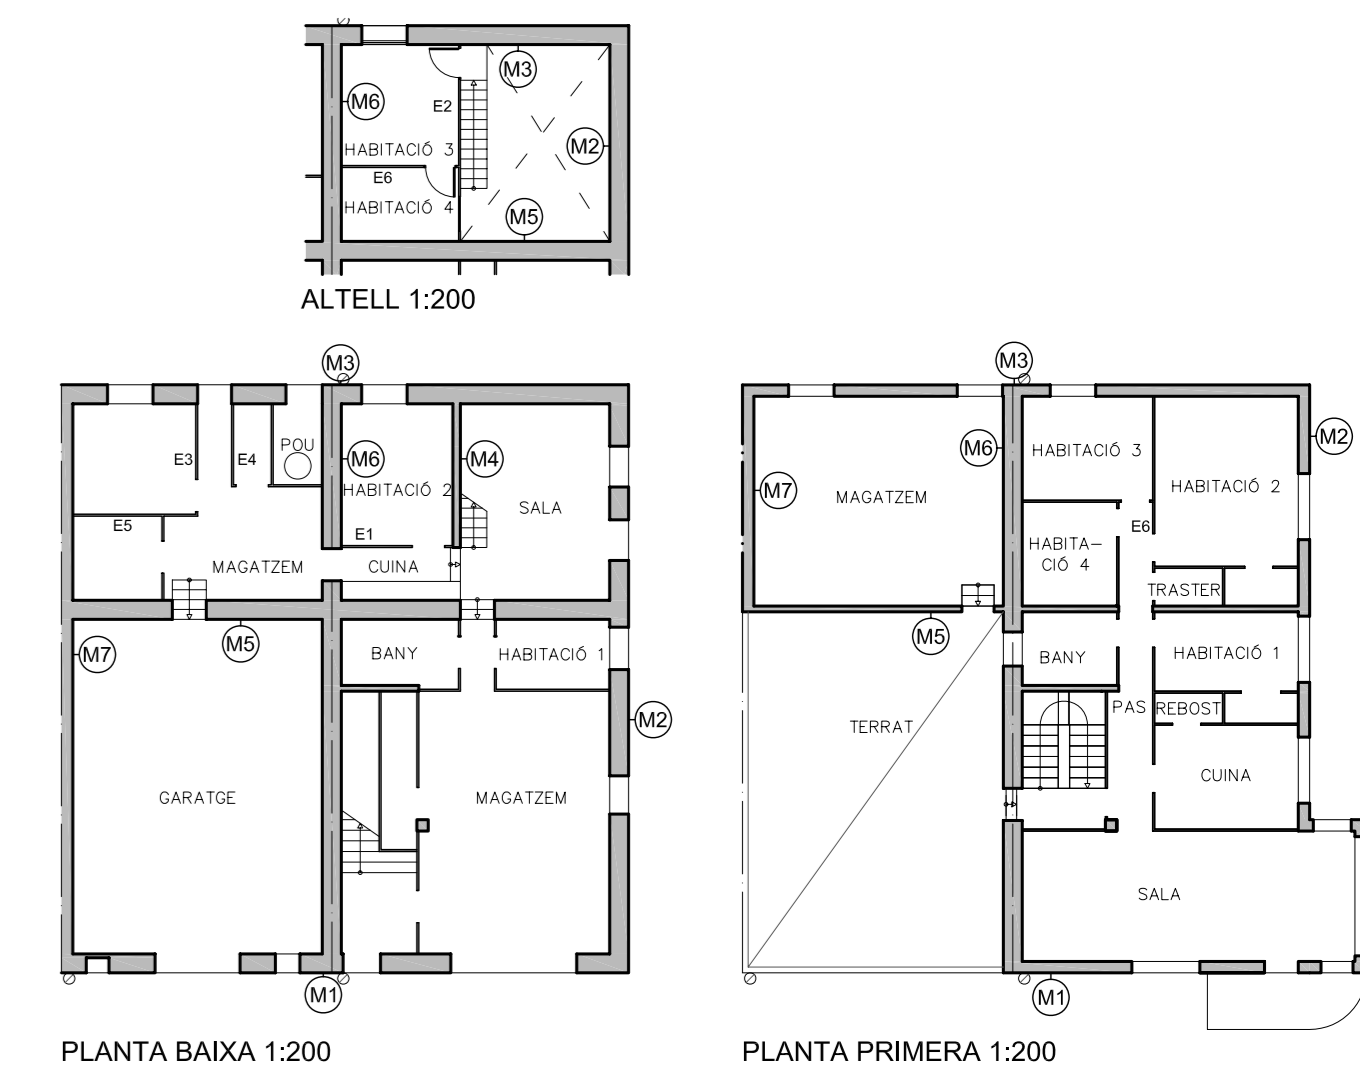


- M1. Façana a carrer Colón (casa, magatzem)
- M2. Façana a carrer lateral
- M3. Façana posterior (casa, magatzem)
- M4. Paret longitudinal casa
- M5. Paret transversal (casa i magatzem)
- M6. Paret mitgera (casa - magatzem)
- M7. Paret mitgera magatzem

ESTRUCTURA


- Murs de càrrega de maçoneria
- Murs de càrrega de maó
- Murs de càrrega de bloc de ciment
- Sostres unidireccionals de biguetes de formigó i revoltó ceràmic
- Sostres unidireccionals de biguetes de formigó i solera de rajola
- Sostres unidireccionals de bigues de fusta i solera de rajola

ESTAT DE CONSERVACIÓ I INTERVENCIÓ EN MURS

- Fonamentació deficient
- Esquerdes i fissures / Consolidació d'esquerdes i fissures

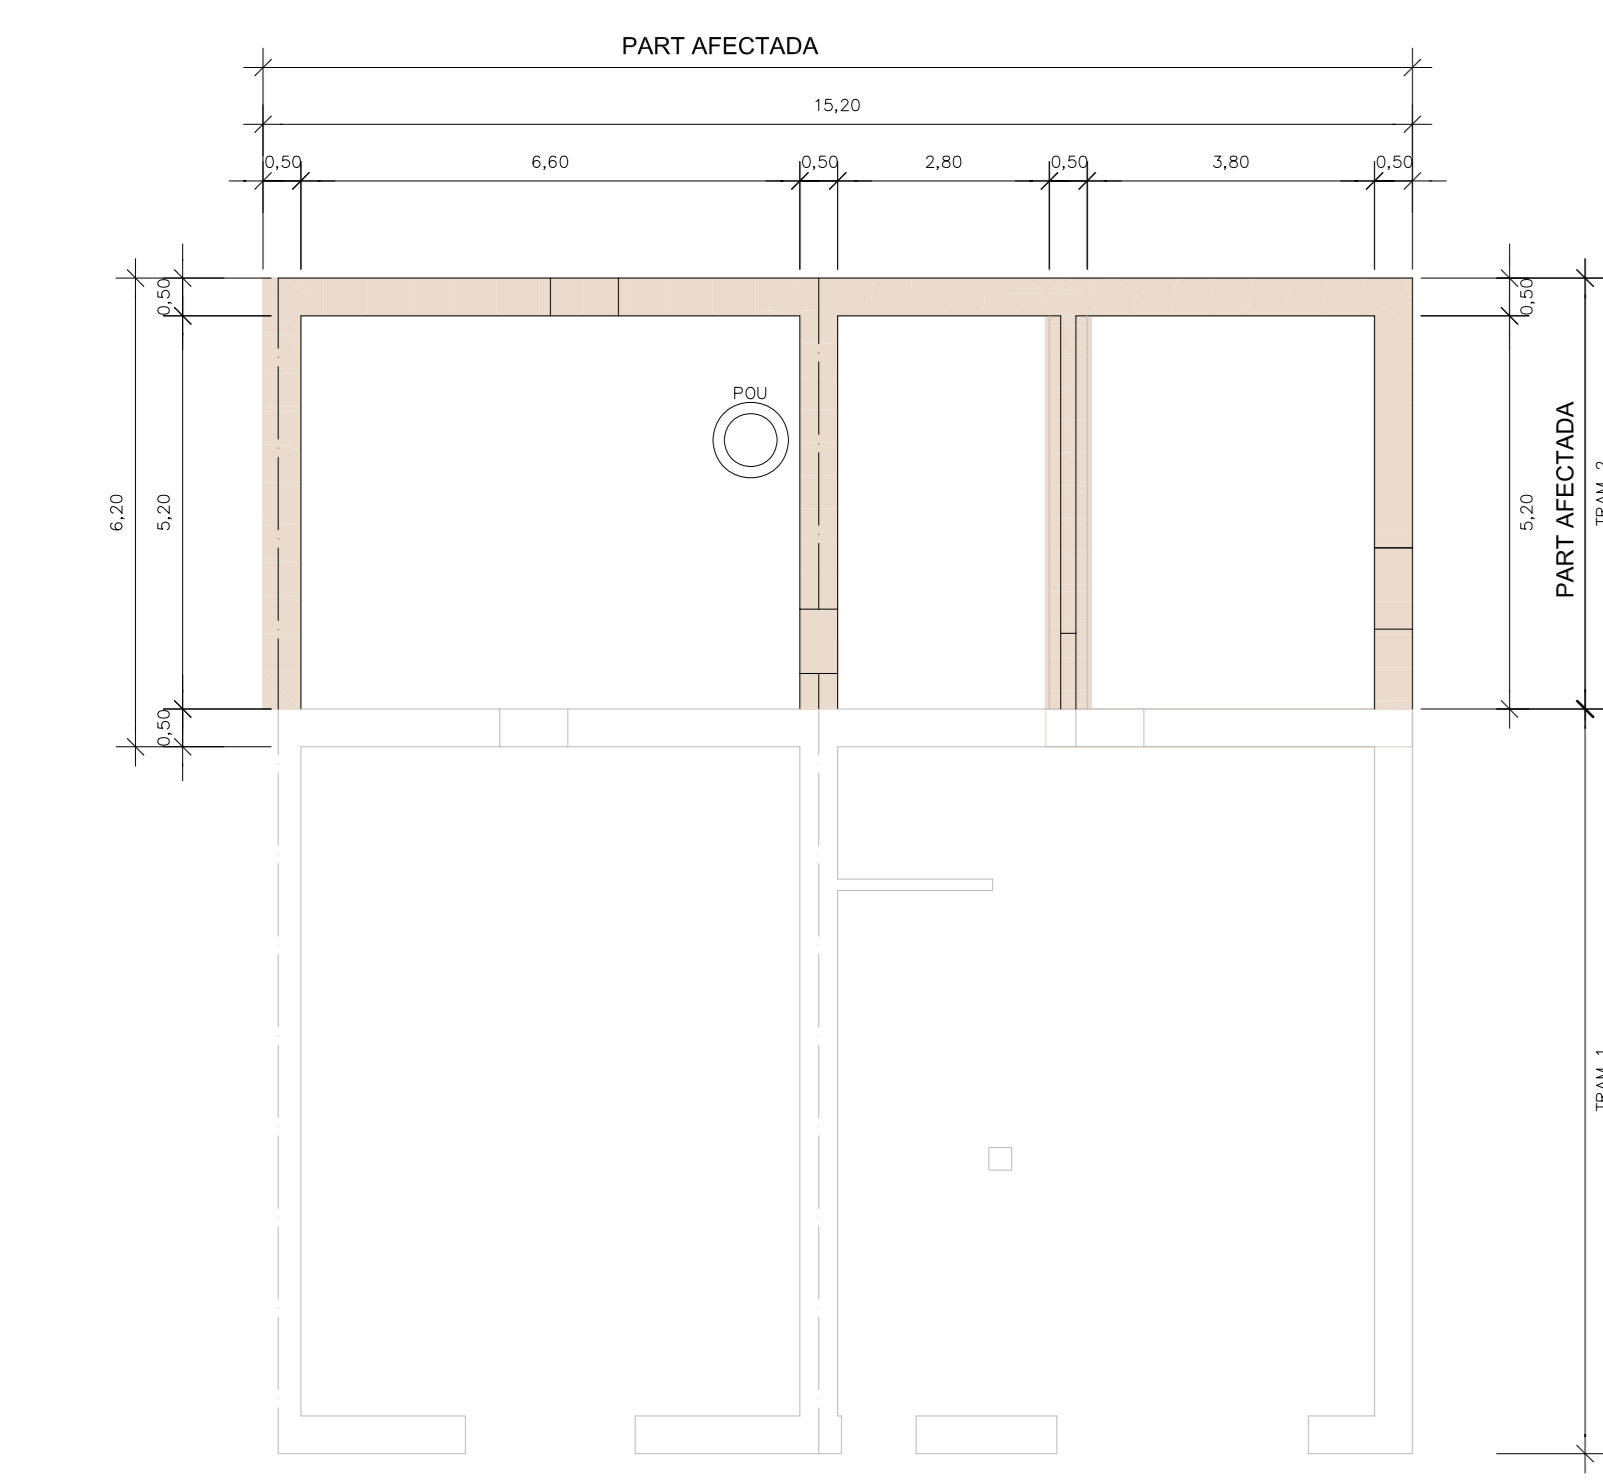

FONAMENTACIÓ (-1.10)

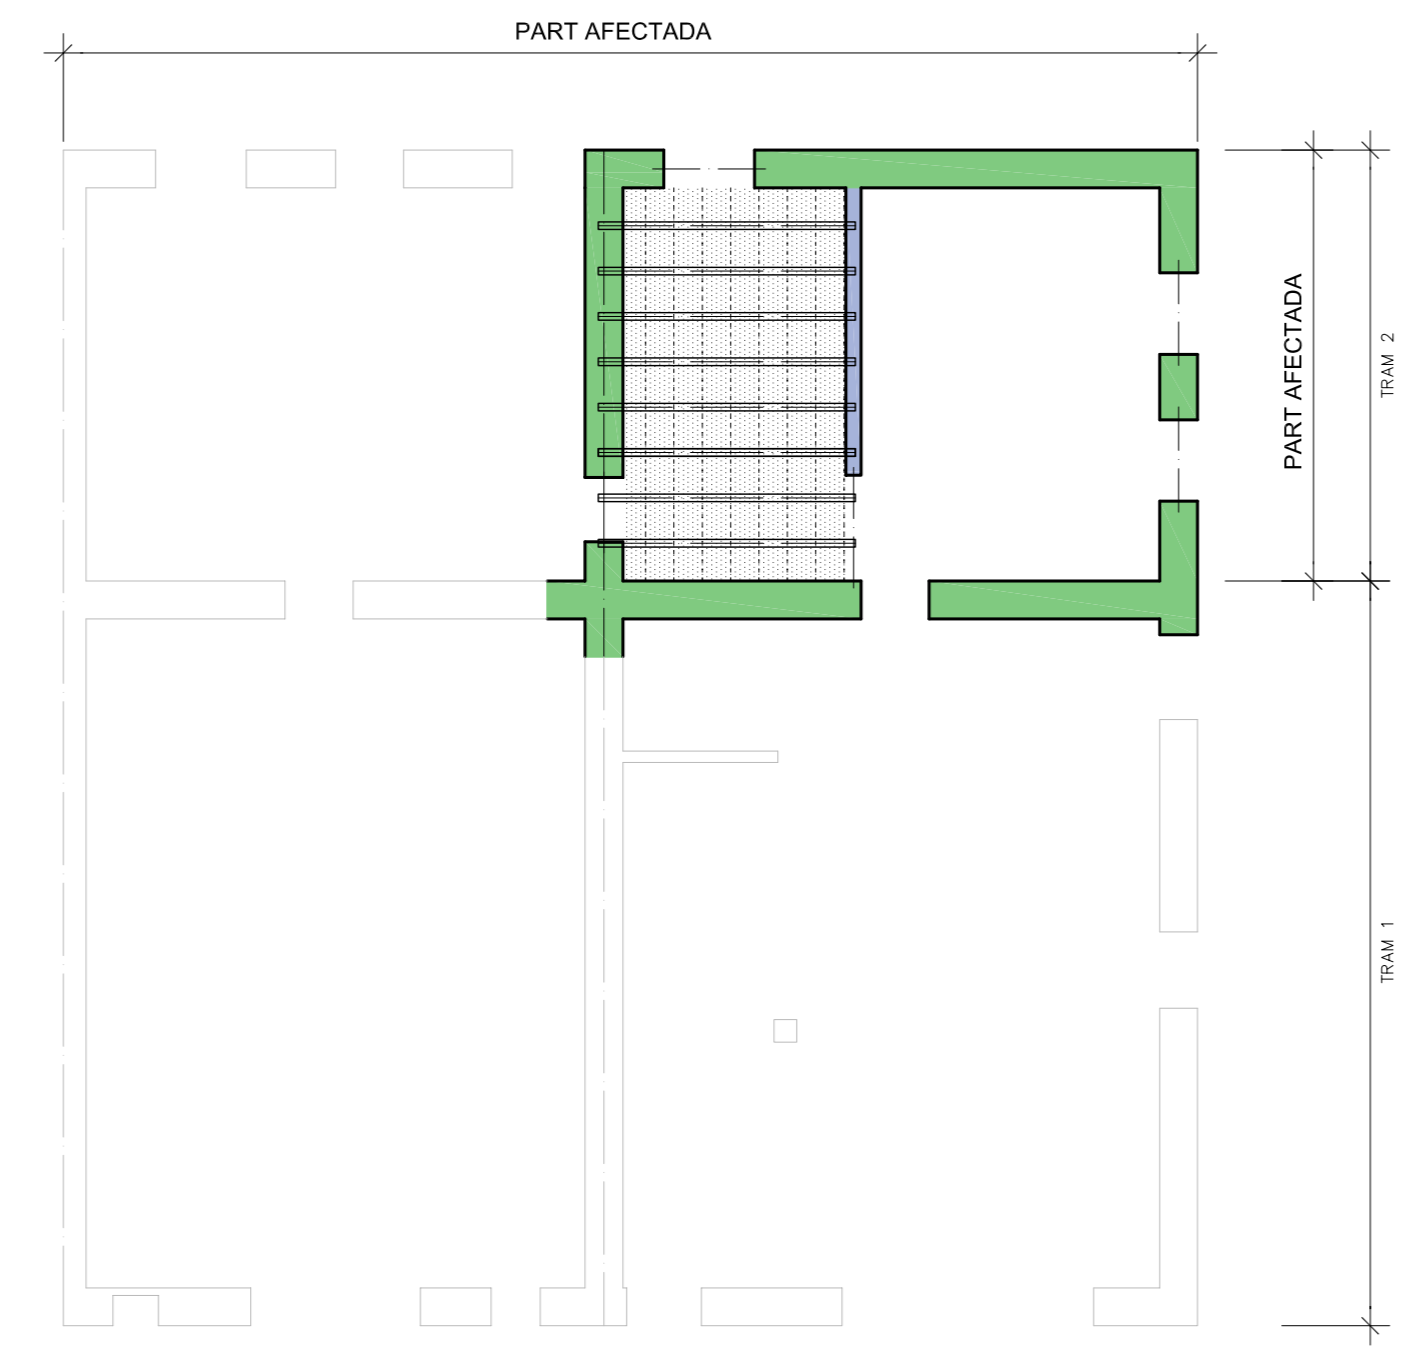

SOSTRE 0 (+1.60)



SOSTRE 1 (CASA +3.90; MAGATZEM: TRAM 1 +3.50, TRAM 2 +2.90)



SOSTRE 2 (CASA +6.90)

