




PLANTA SUPERIOR (+2.80)

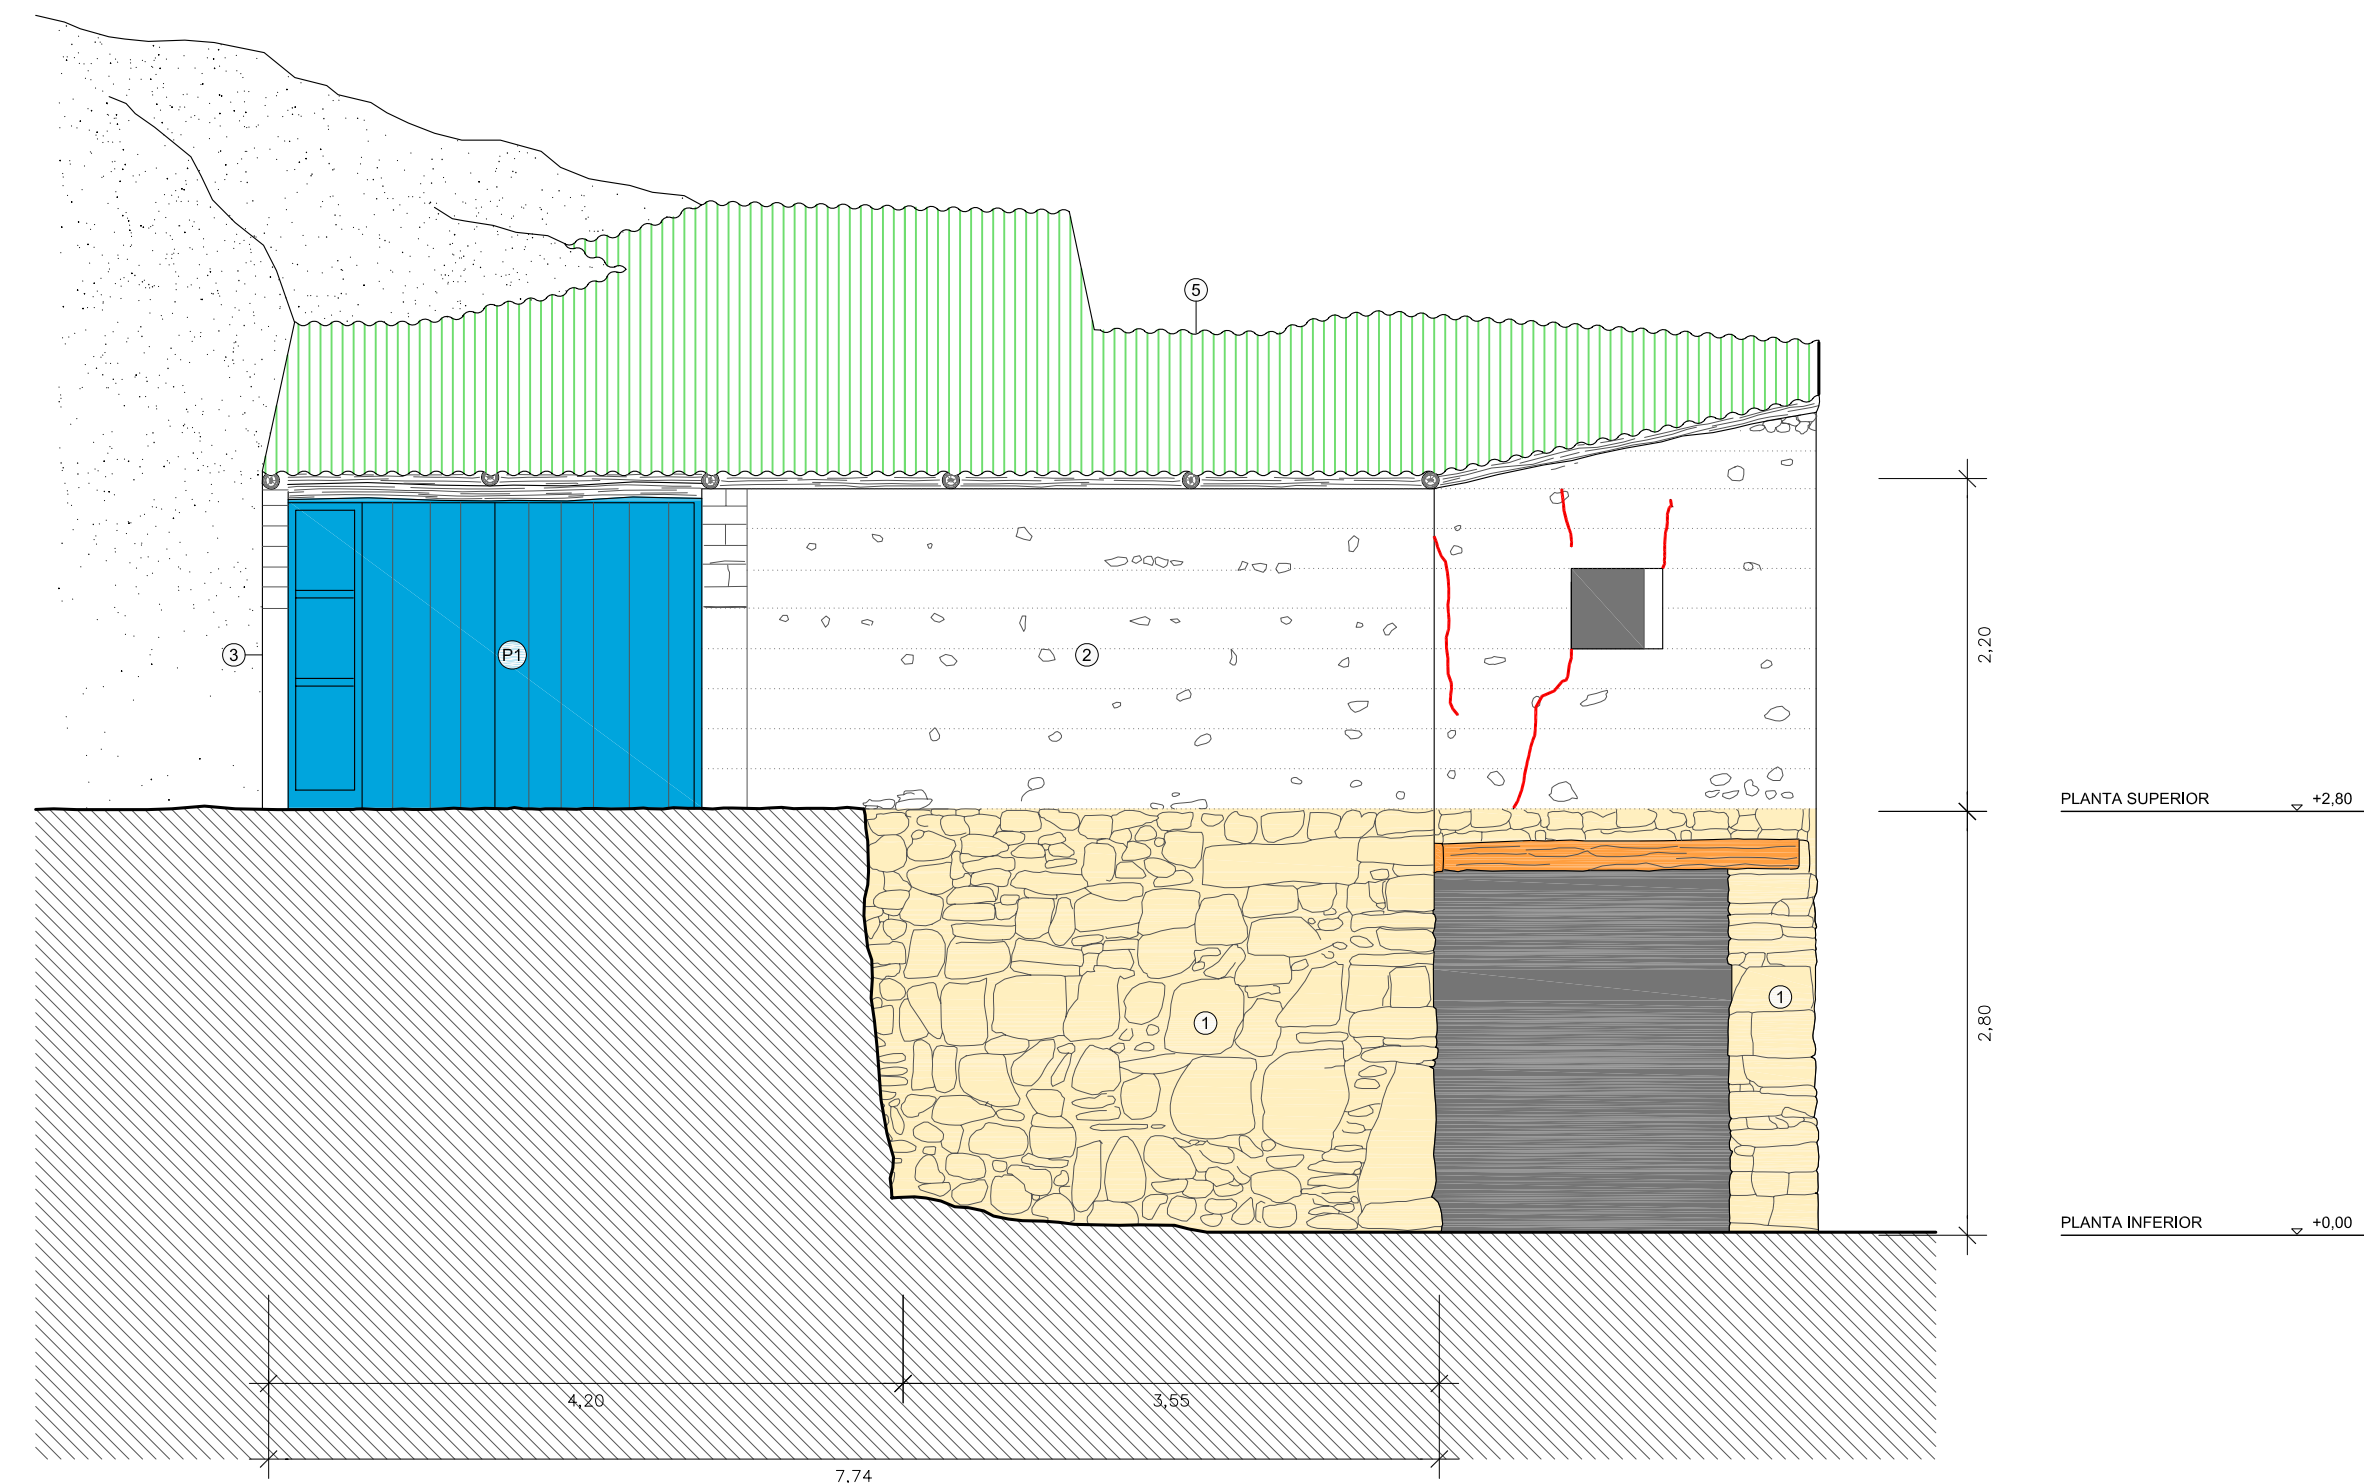

FACHADA OESTE

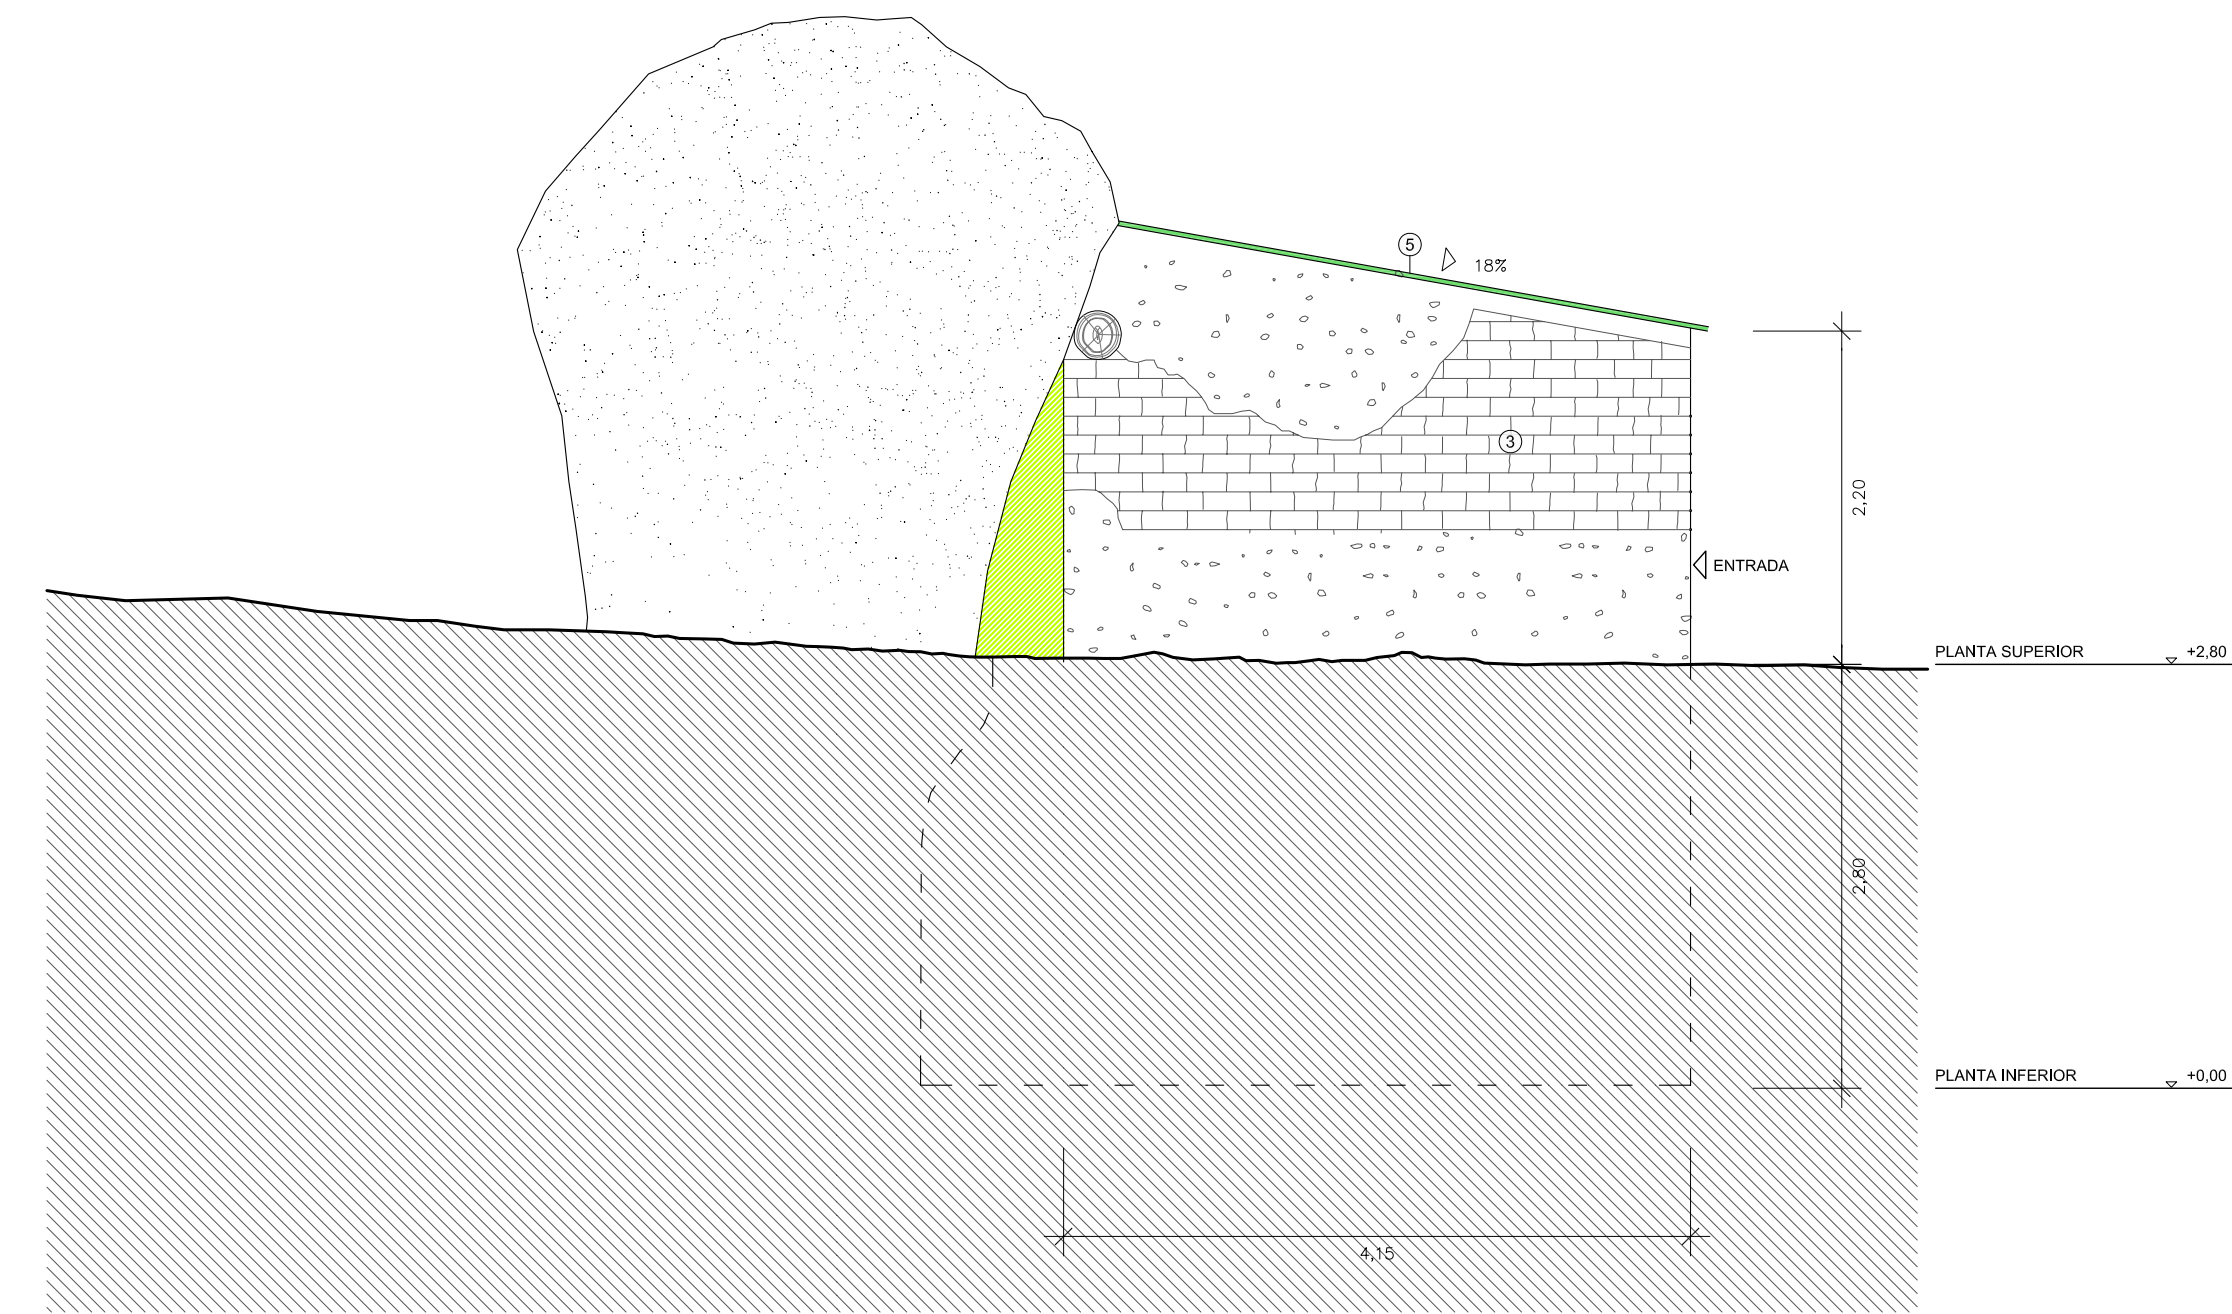


FACHADA NORTE

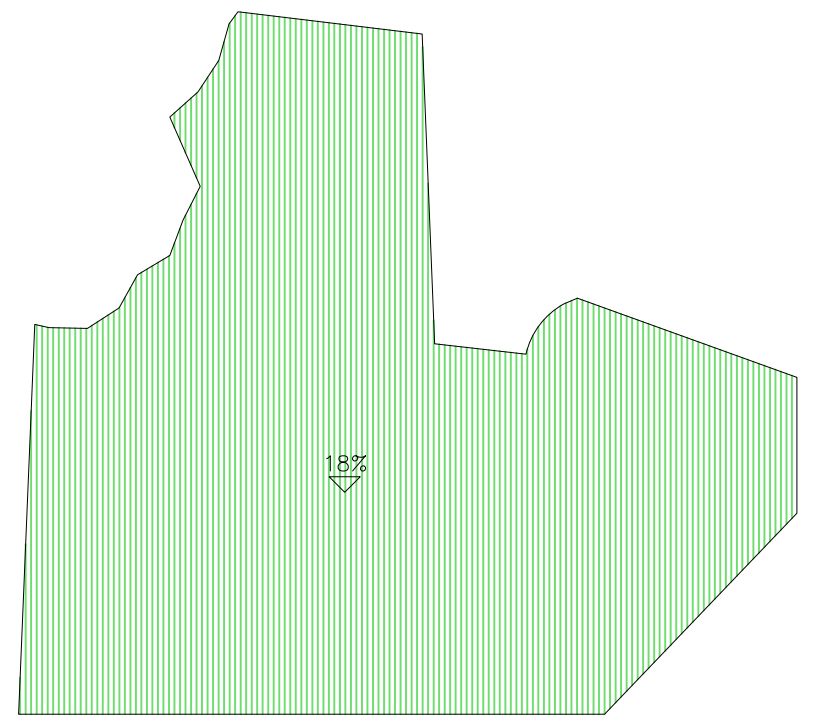


CUBIERTA 1:100


- MATERIALES**
- ① MAMPOSTERÍA
 - ② TAPIAL DE PIEDRA Y MORTERO PORTLAND
 - ③ LADRILLO ATÍPICO DE MORTERO
 - ④ MATERIAL APROVECHADO: CHAPA, MADERA
 - ⑤ CHAPA METÁLICA ONDULADA SOBRE ENTRAMADO DE MADERA
 - ⑥ ENVIGADO DE MADERA Y SOLERA DE LOSAS DE PIEDRA COLOCADAS EN SECO

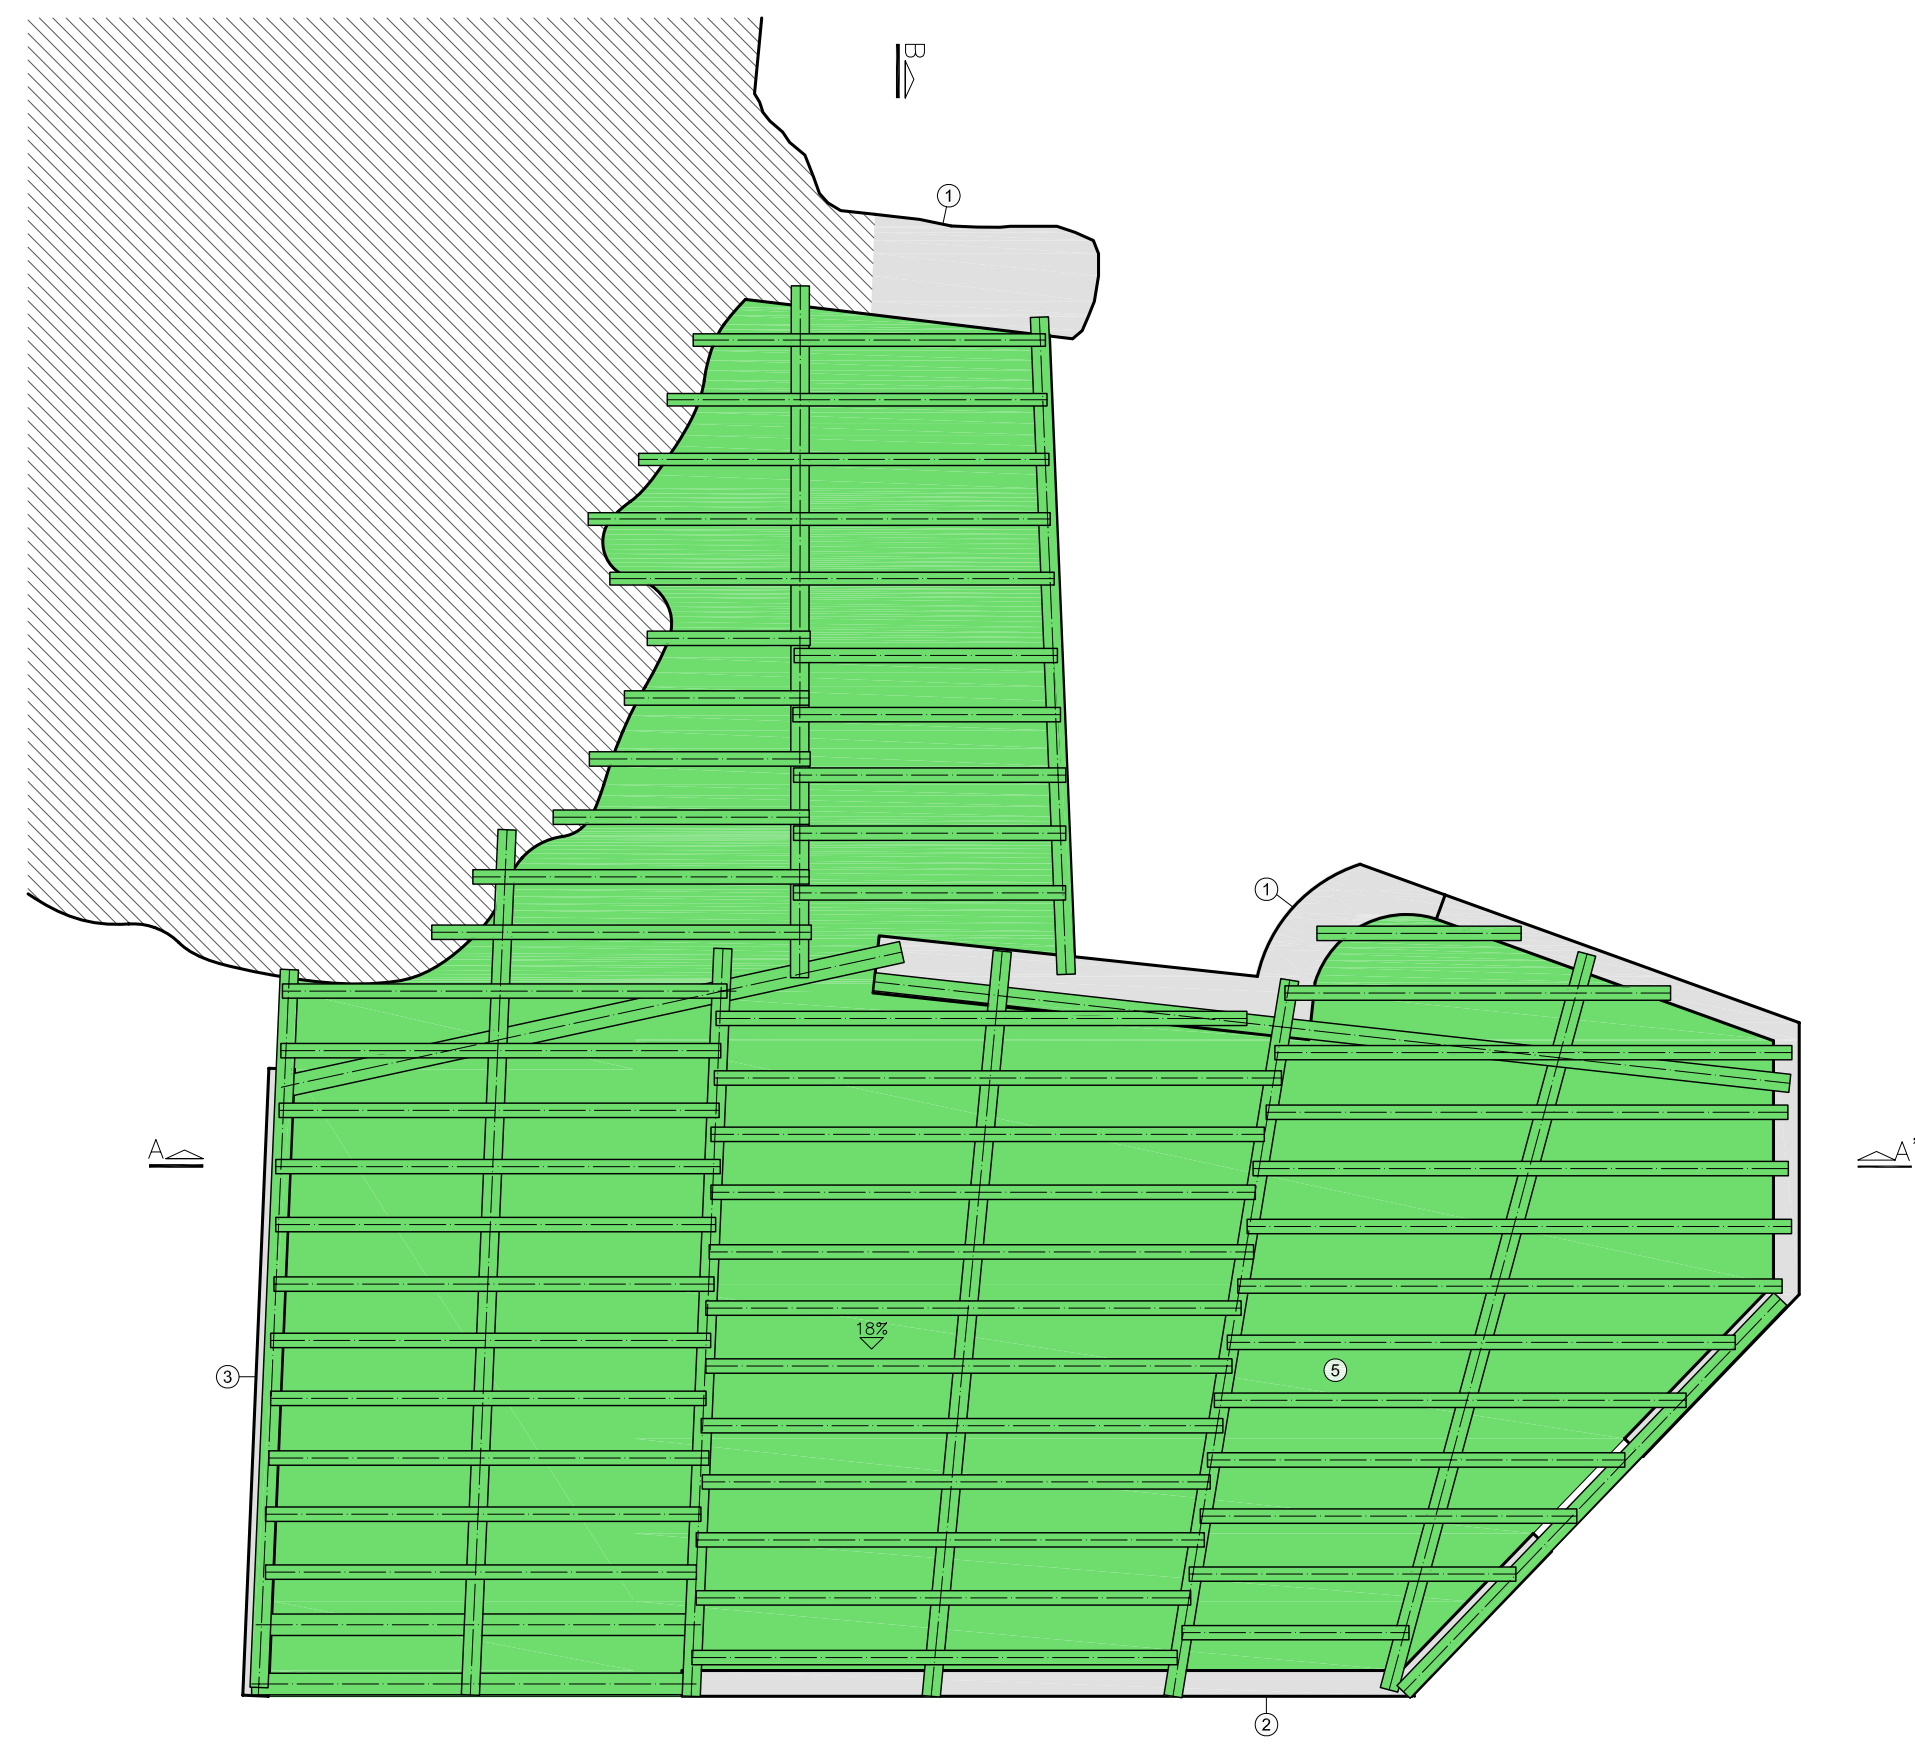

ENTRAMADO CUBIERTA (+4.80)

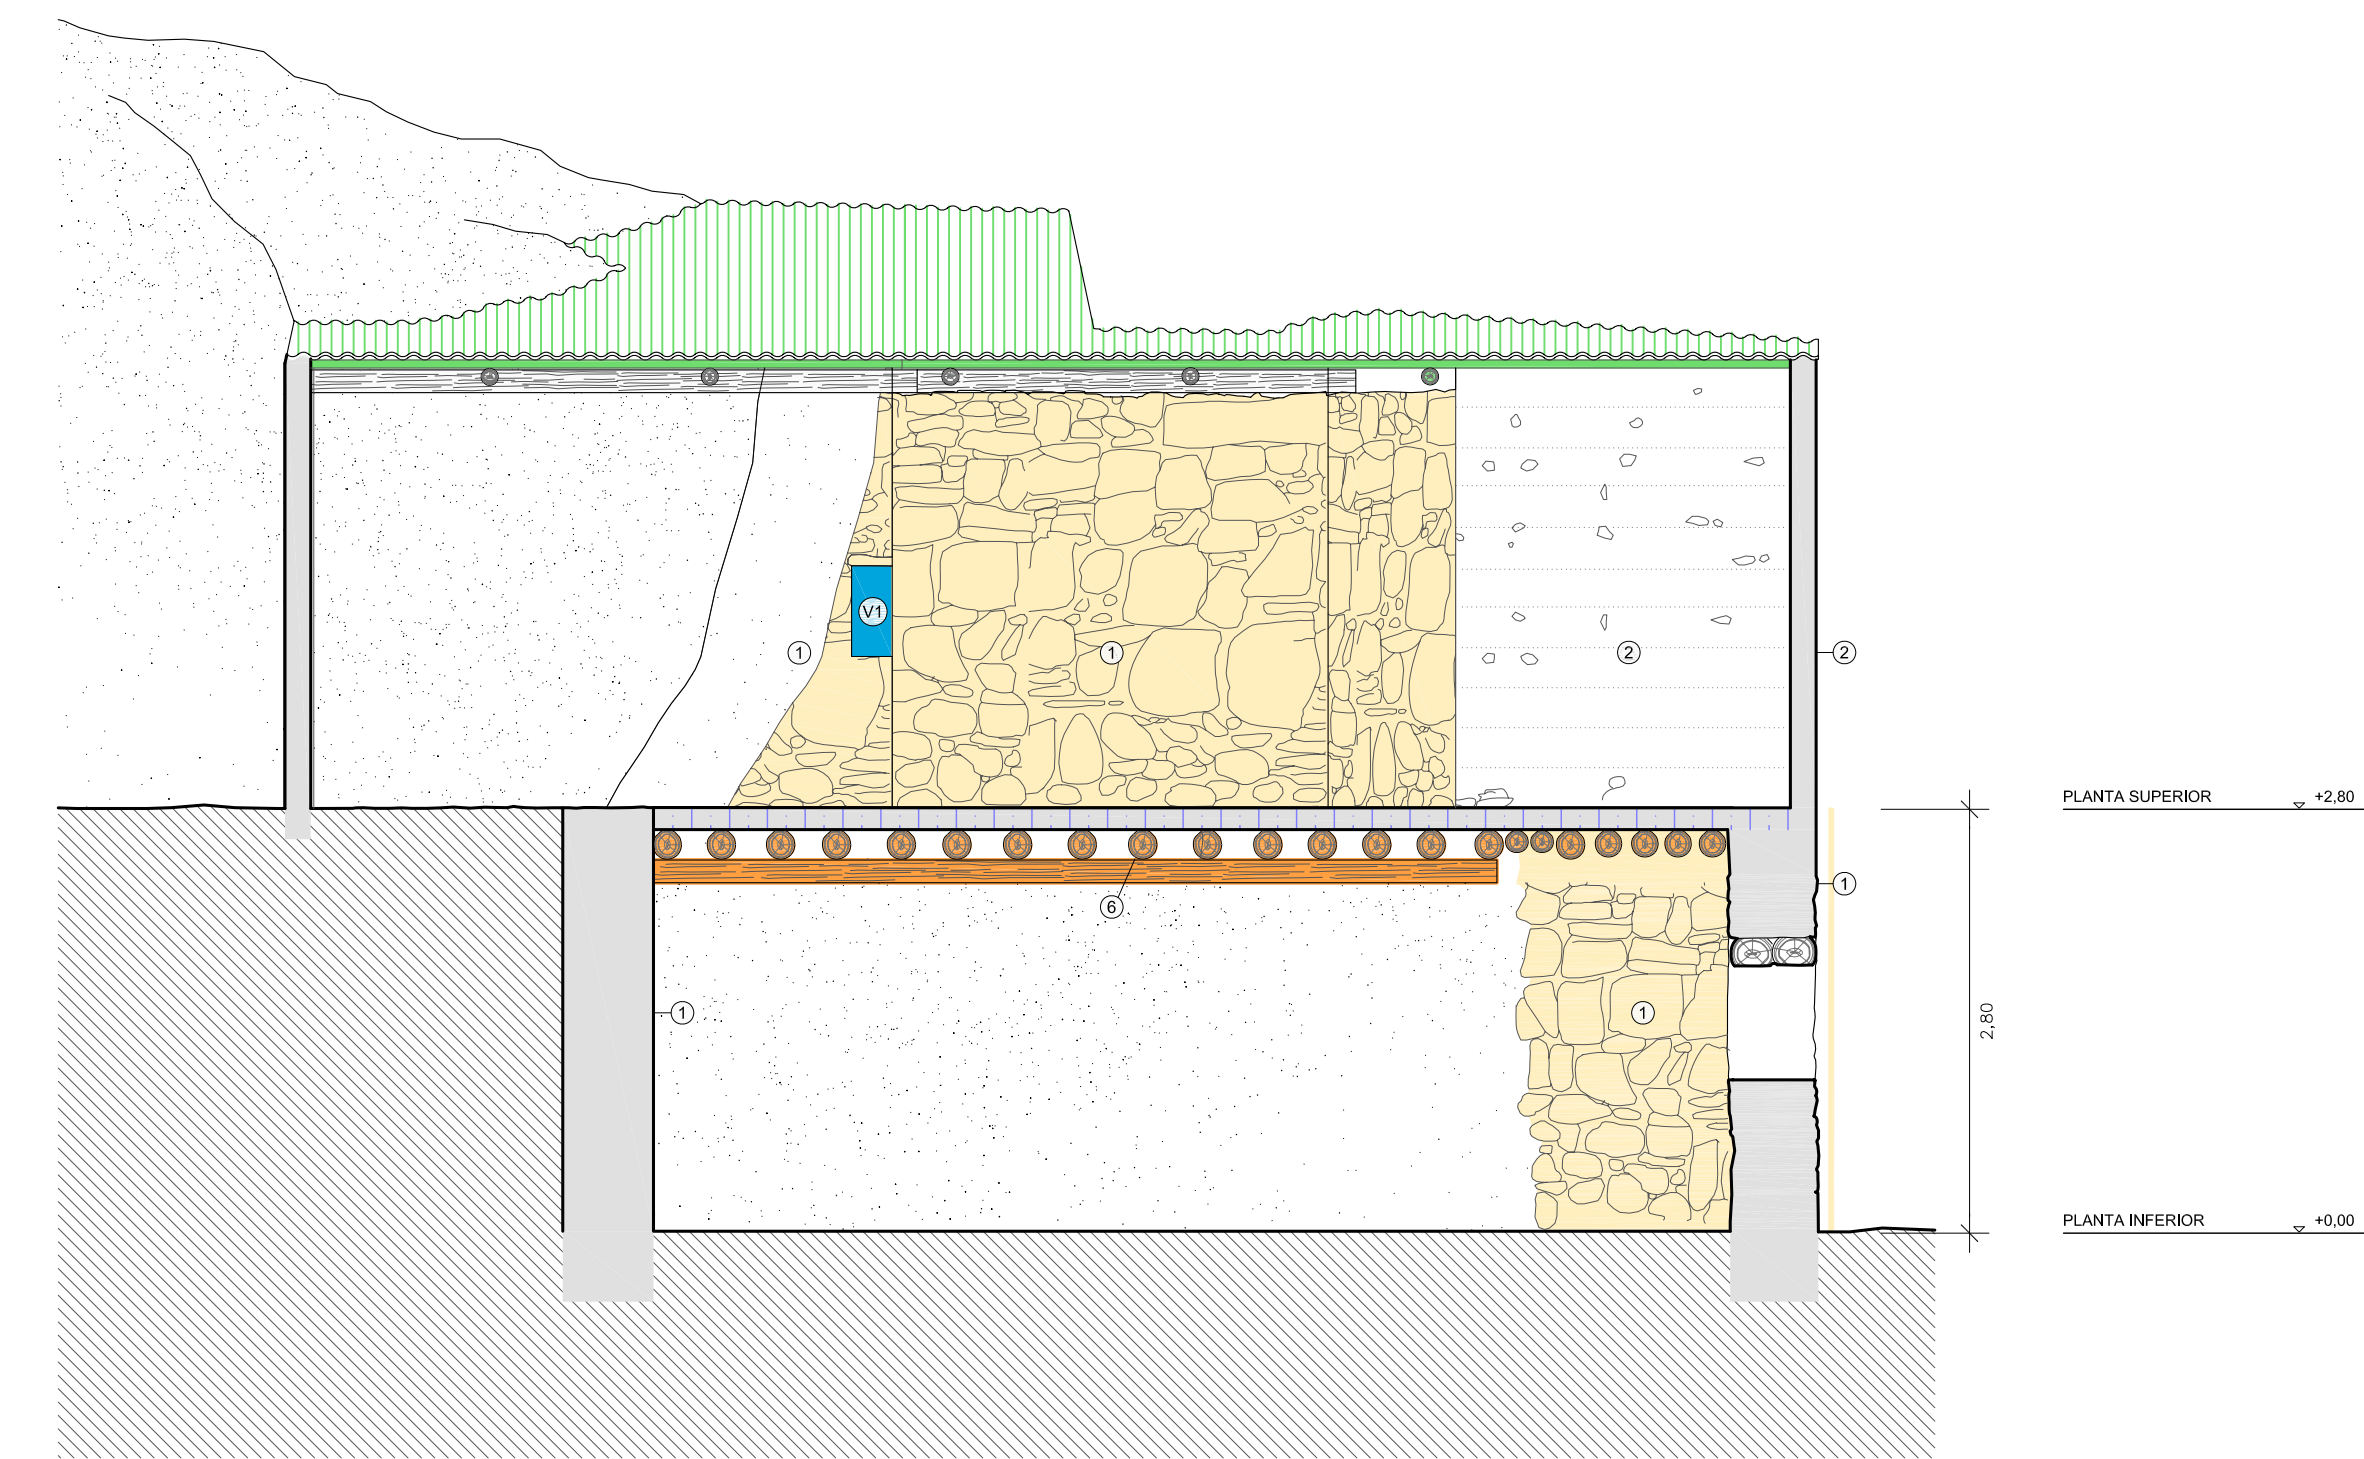

SECCIÓN A-A'

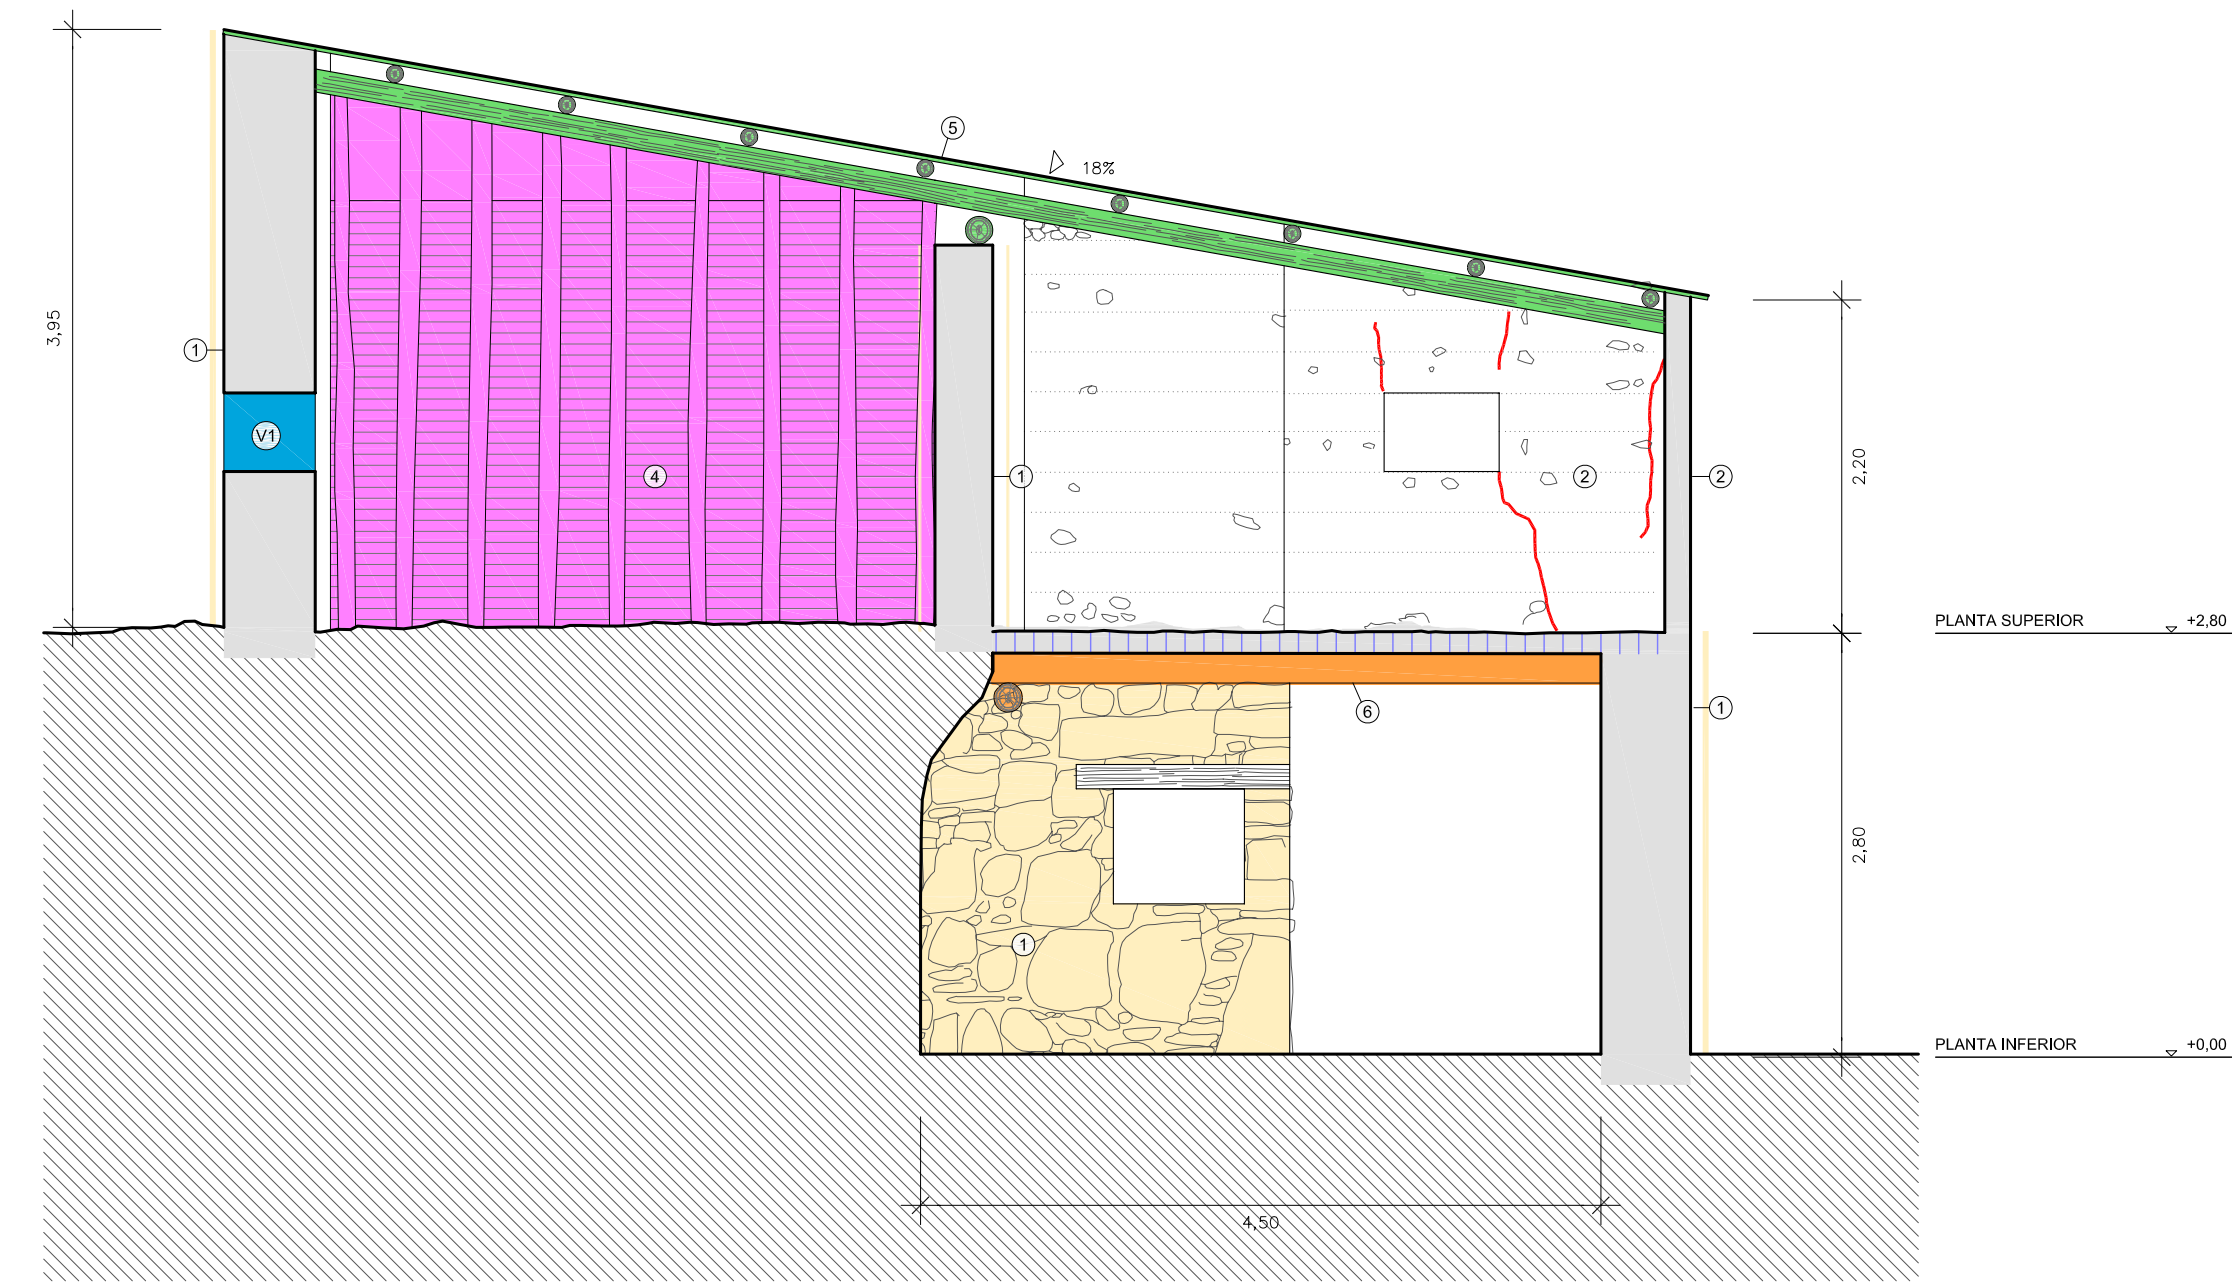

SECCIÓN B-B'

ESTADO DE CONSERVACIÓN

A. Daños estructurales

Muros

- Grietas y fisuras
- Juntas descamadas
- Falta de volumen de fábrica

Forjados y cubiertas

- Forjado degradado
- Conjunto de cubierta ruinosa

B. Daños en cerramientos y pavimentos

- Carpintería ruinosa
- Tabique ruinoso
- Pavimento -parcialmente sobre roca- descompuesto