



PLANTA ESTRUCTURA DE TECHUMBRE DE MADERA

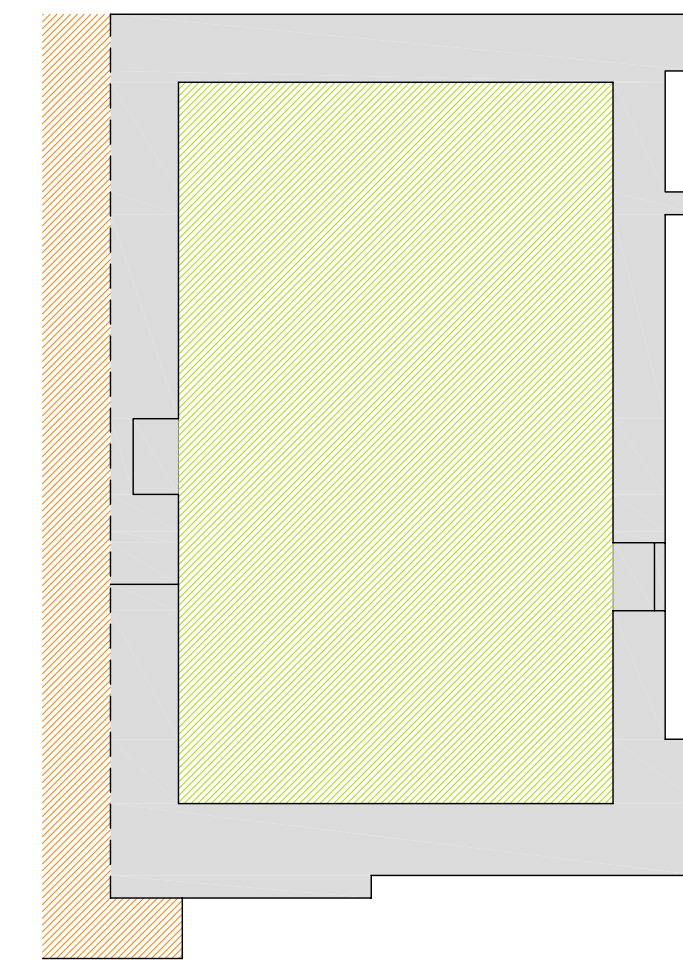


PLANTA PISO
Vivienda de Guarda
(FORJADO II)

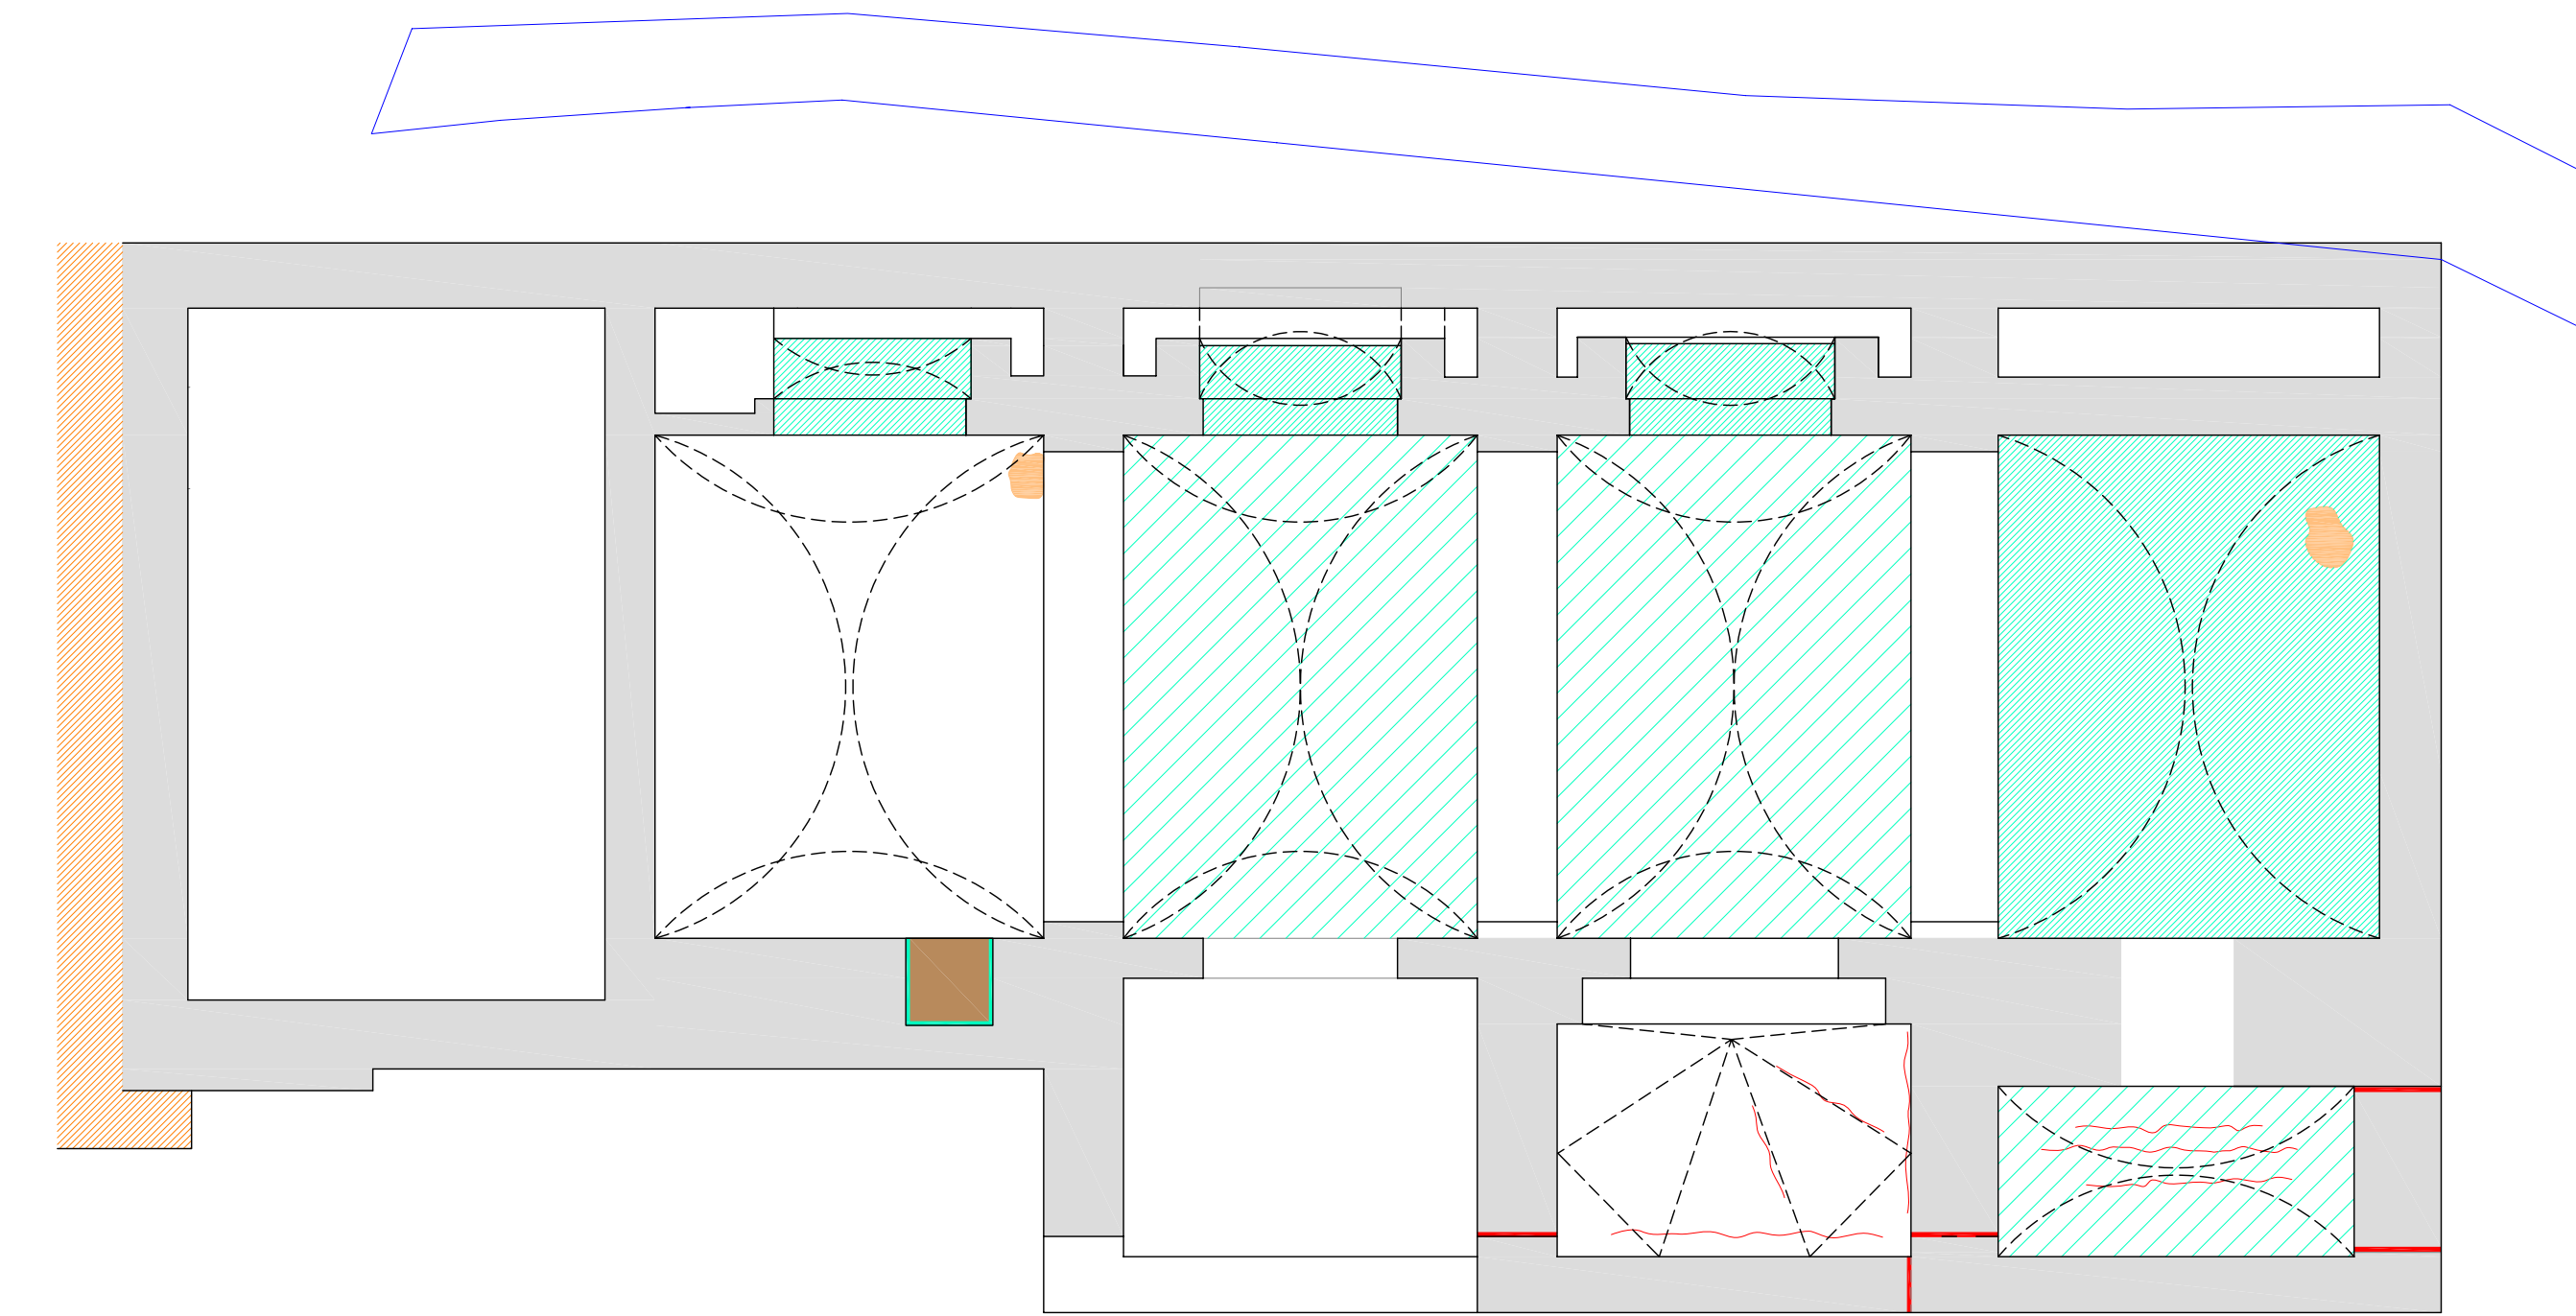

PLANTA GENERAL

ESQUEMA ESPACIAL

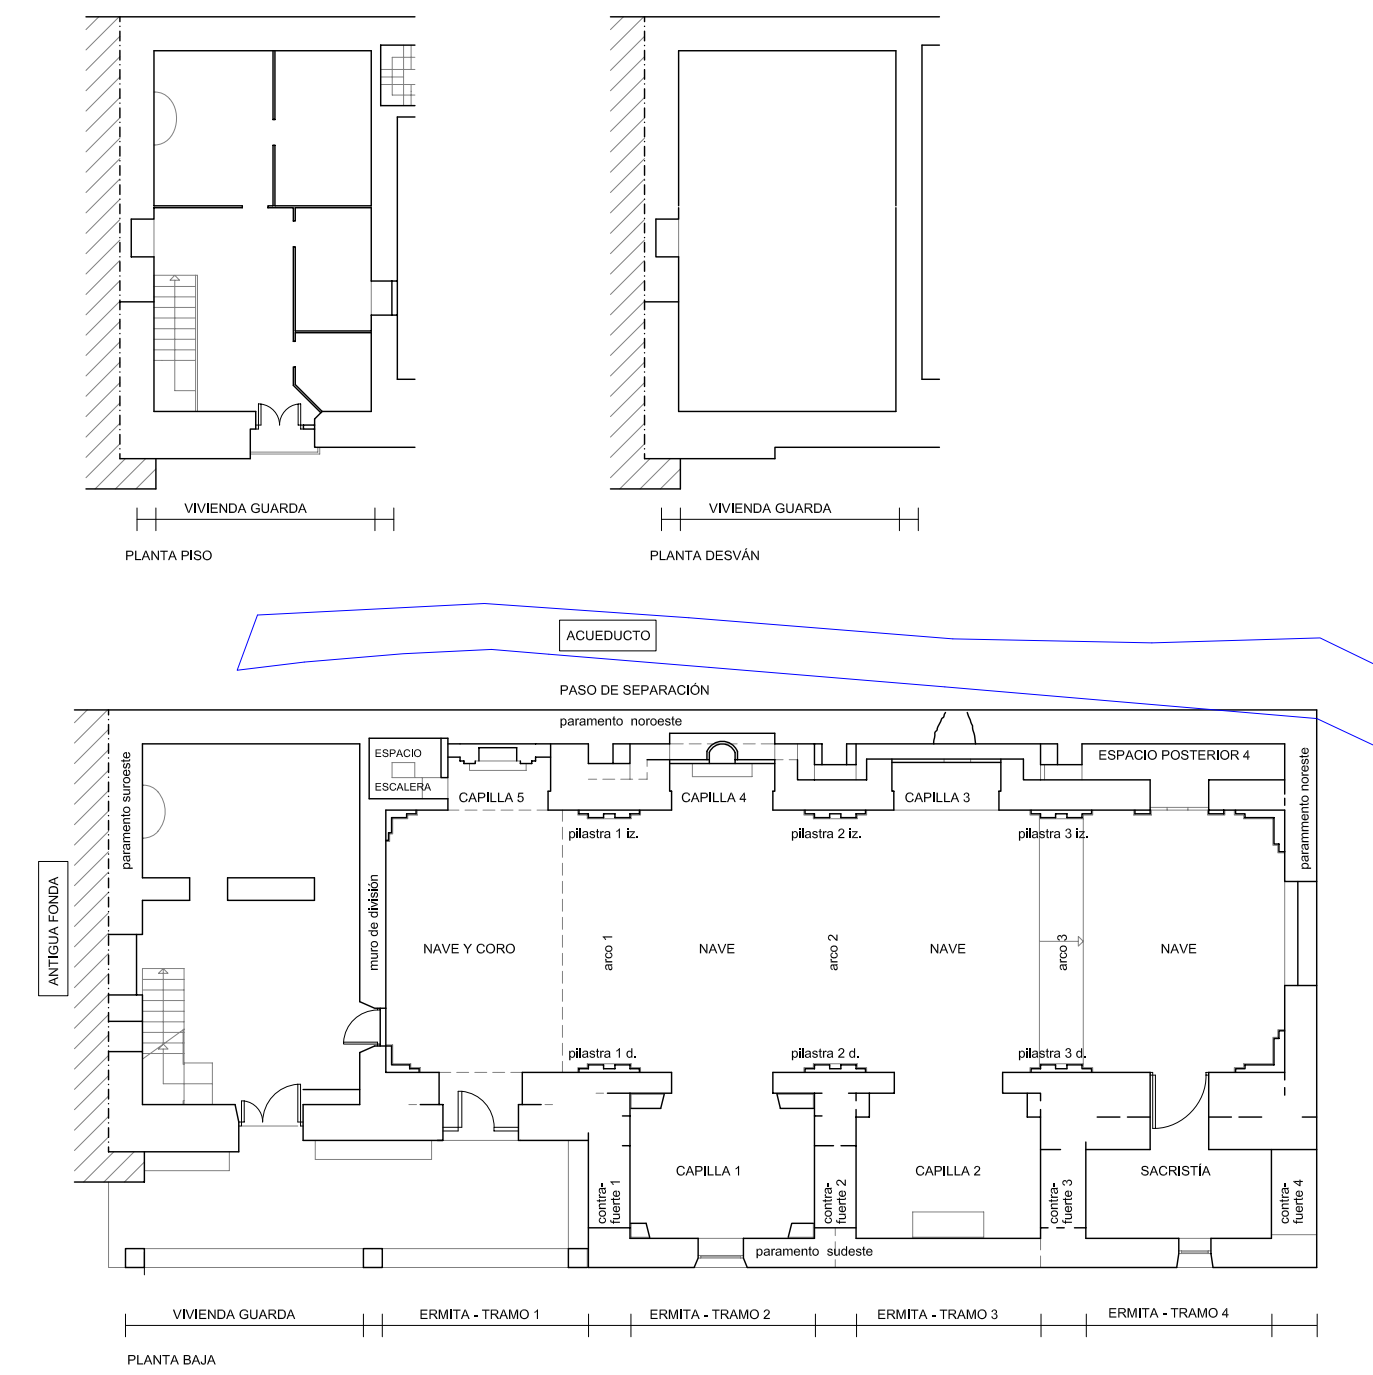

ESTADO DE CONSERVACIÓN

A. MODIFICACIÓN DEL ENTORNO

- 1. Construcciones adyacentes
- 2. Acumulación de tierras
- 3. Ampliación de carretera
- 4. Tubería de suministro de agua a Morella

B. DAÑOS EN MUROS, ARCOS Y BÓVEDAS


- 5. Humedades
- 6. Grietas y fisuras
- 7. Juntas descarnadas
- 8. Desplome
- 9. Aplastamiento
- 10. Falta de coronamiento / atado horizontal
- 11. Roturas de superficies / volúmenes

C. DAÑOS EN FORJADOS, TECHUMBRE DE MADERA Y CUBIERTA


- 12. Elementos de techumbre degradados
- 13. Falta de techumbre
- 14. Cubierta deficiente
- 15. Falta de cubierta
- 16. Elementos de cubierta ruinosos
- 17. Forjado degradado

Elementos de techumbre y cubierta


- 1) vigas
- 2) mensulas
- 3) solera de madera
- 4) cañizo
- 5) conducto humos
- 6) salida a cubierta
- 7) tragaluz
- 8) campanario
- 9) porche

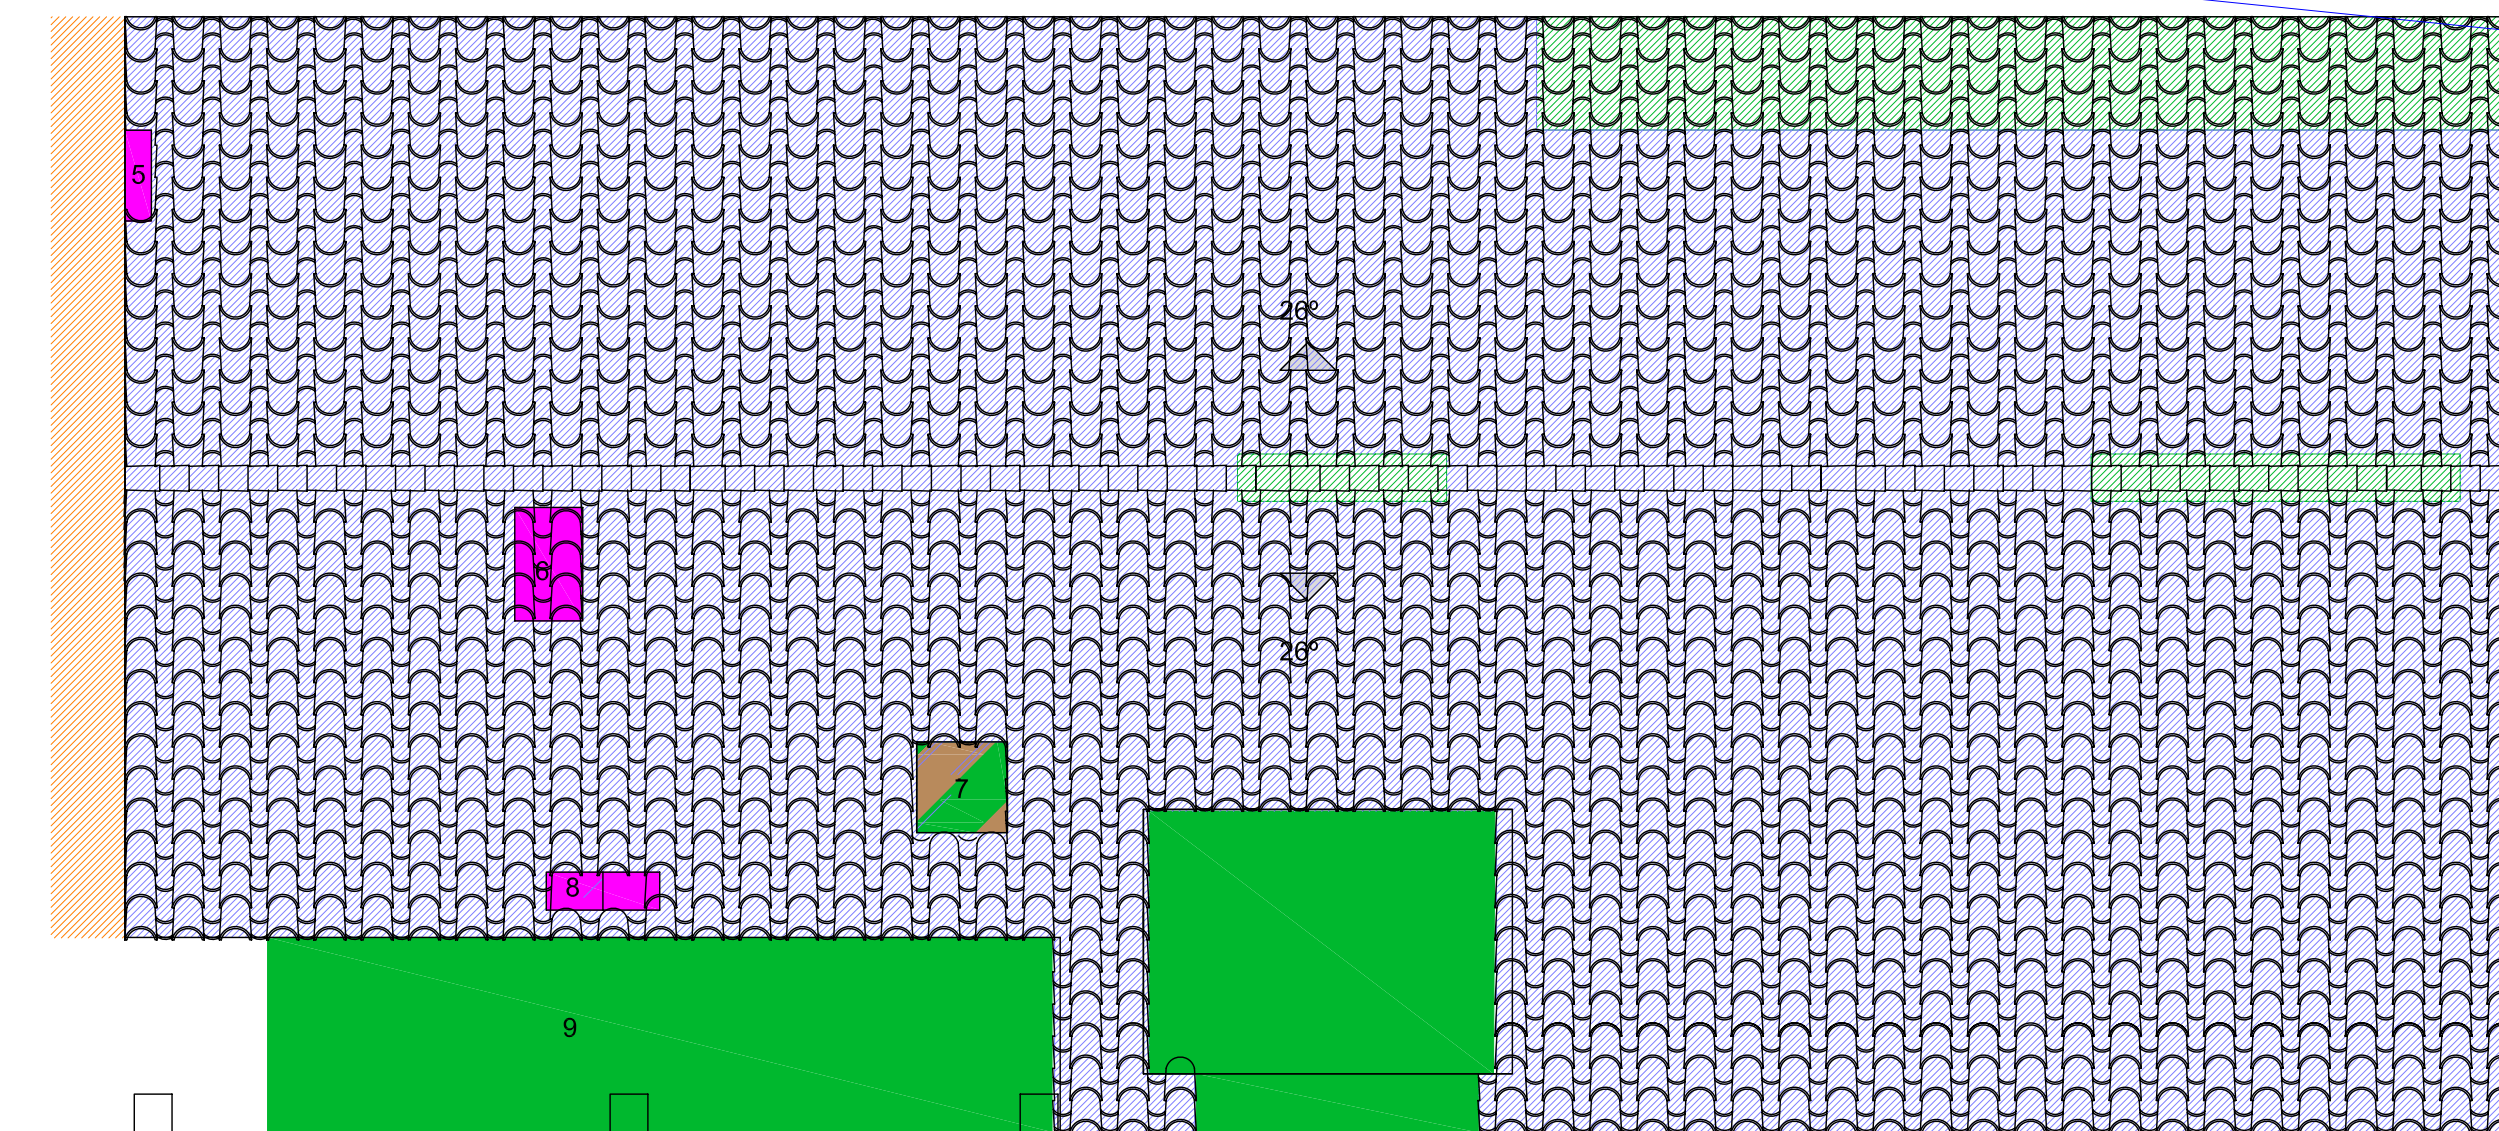

PLANTA CUBIERTA

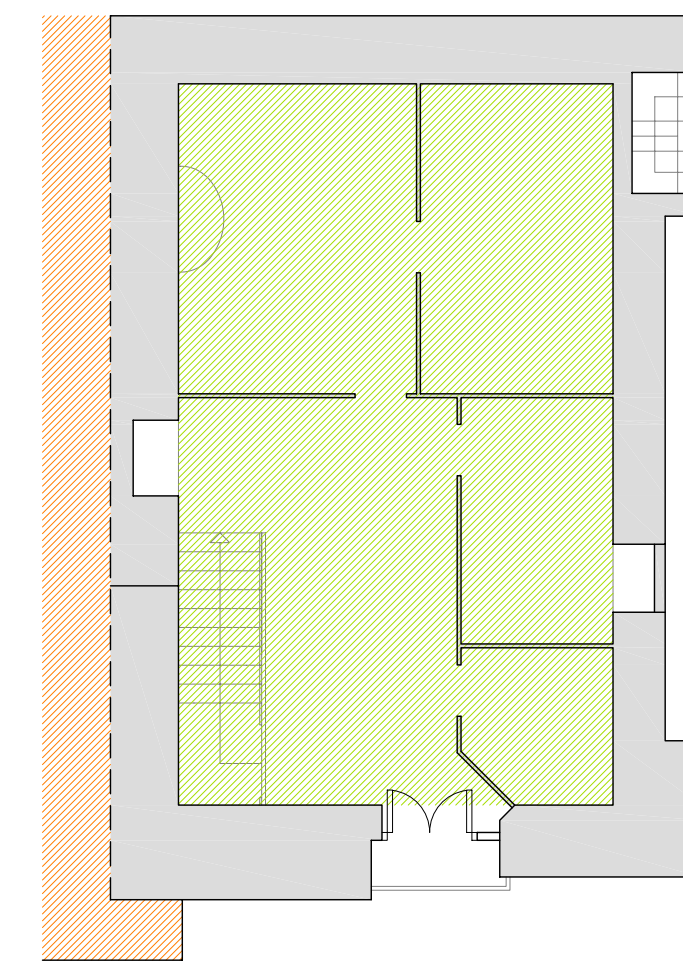

PLANTA PISO
Vivienda de Guarda
(FORJADO II)

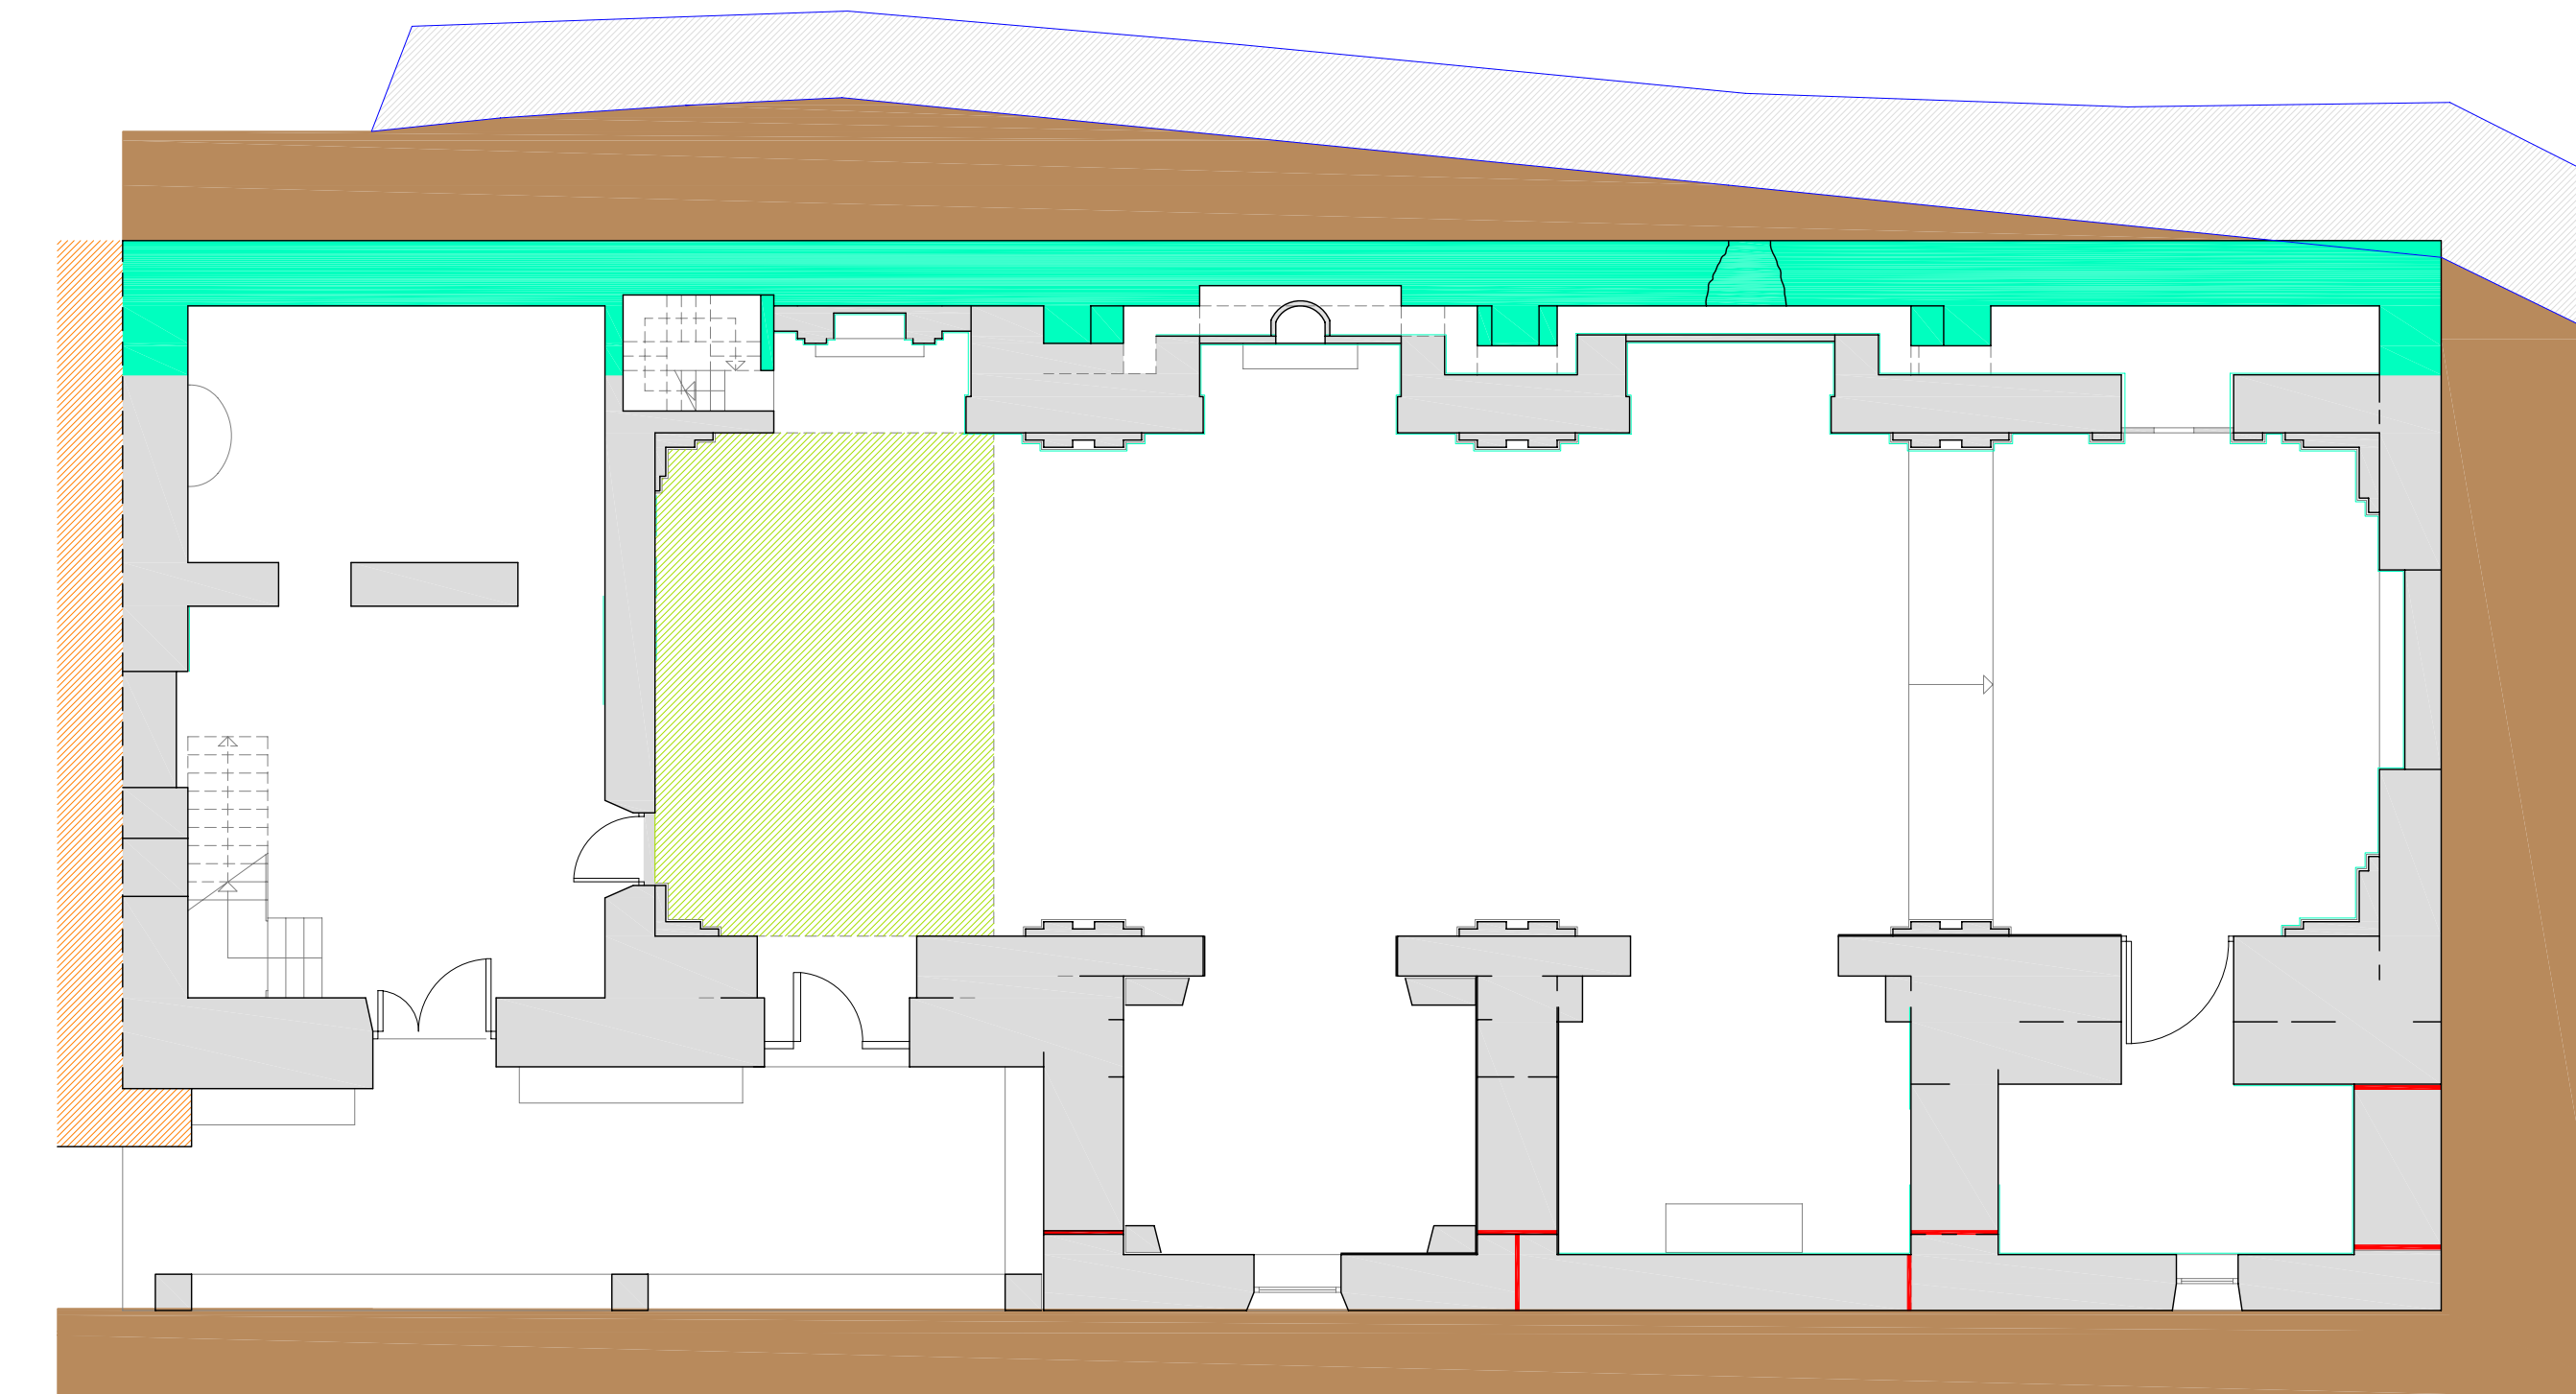

PLANTA GENERAL