


CORONAMIENTO

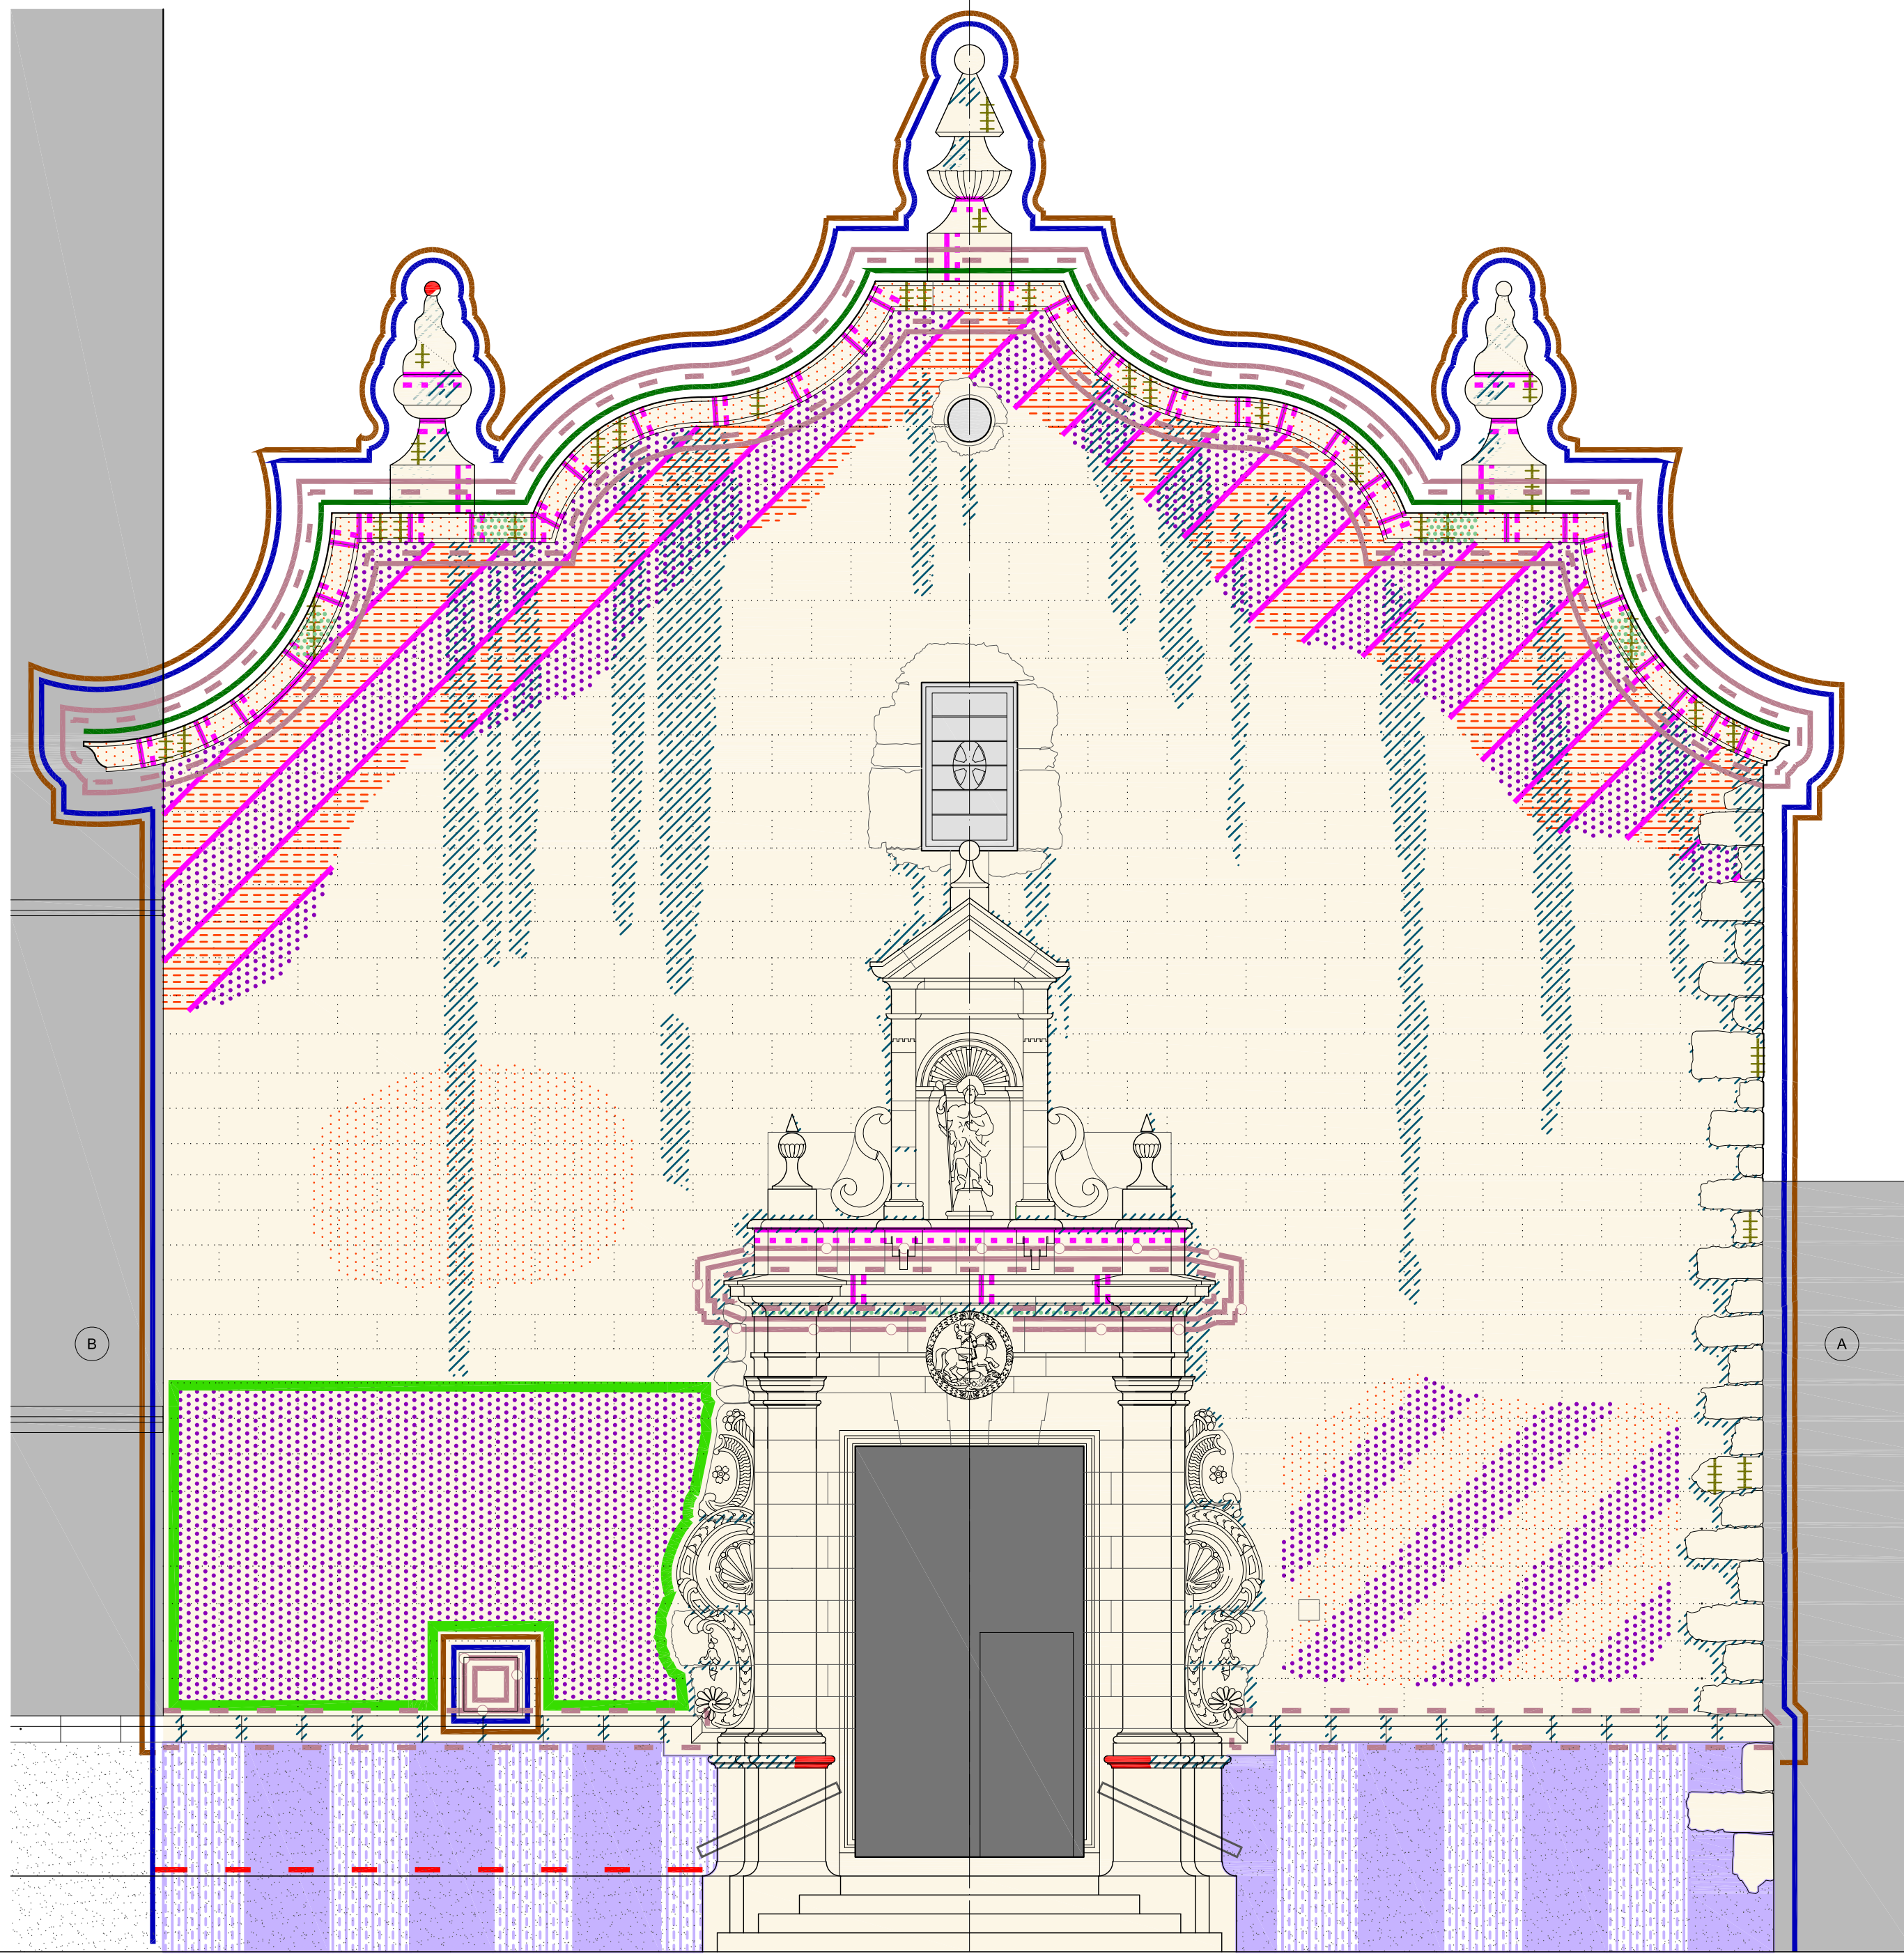

FACHADA PRINCIPAL

- A. Edificio adyacente
- B. Campanario
- C. Cubierta de la iglesia

CUADRO DE INTERVENCIONES

1. Decoración pétreo y sillería

1.1. Trabajos previos, limpieza y saneado

- Preconsolidación
- Aplicación de biocida
- Saneado de juntas
- Limpieza a base de microproyección
- Limpieza en seco
- Extracción de sales
- Eliminación de morteros viejos

1.2. Restauración

- Retacado de juntas
- Reintegración con mortero de restauración
- Sellado de fisuras
- Revoco nuevo
- Pasamanos de hierro forjado

1.3. Conservación final

- Entonación cromática
- Consolidación
- Hidrofugado
- Protección de coronamiento

2. Paramento con revoco de despiece de sillares fingidos

2.1 Trabajos previos, limpieza y saneado

- Preconsolidación
- Aplicación de biocida
- Limpieza en seco
- Eliminación de pinturas viejas
- Extracción de sales
- Saneado de juntas

2.2 Restauración

- Filtrado de consolidación
- Reintegración de revoco
- Reintegración de despiece fingido

2.3 Conservación final

- Entonación cromática
- Consolidación
- Hidrofugado

3. Paramento con revoco ordinario

3.1 Trabajos previos, limpieza y saneado


- Eliminación de morteros viejos

3.2 Restauración

- Revoco nuevo
- Baldosas nuevas

3.3 Conservación final

- Hidrofugado

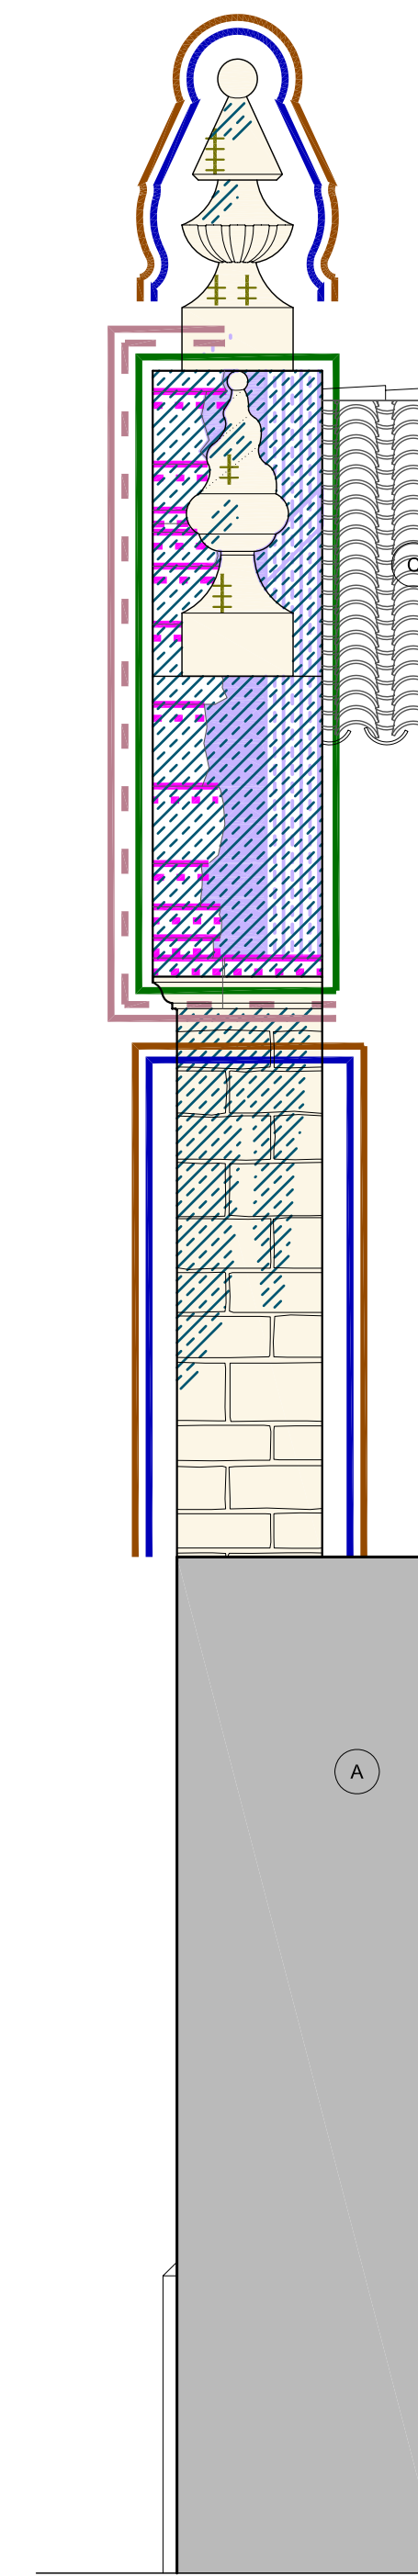

PARAMENTO LATERAL