

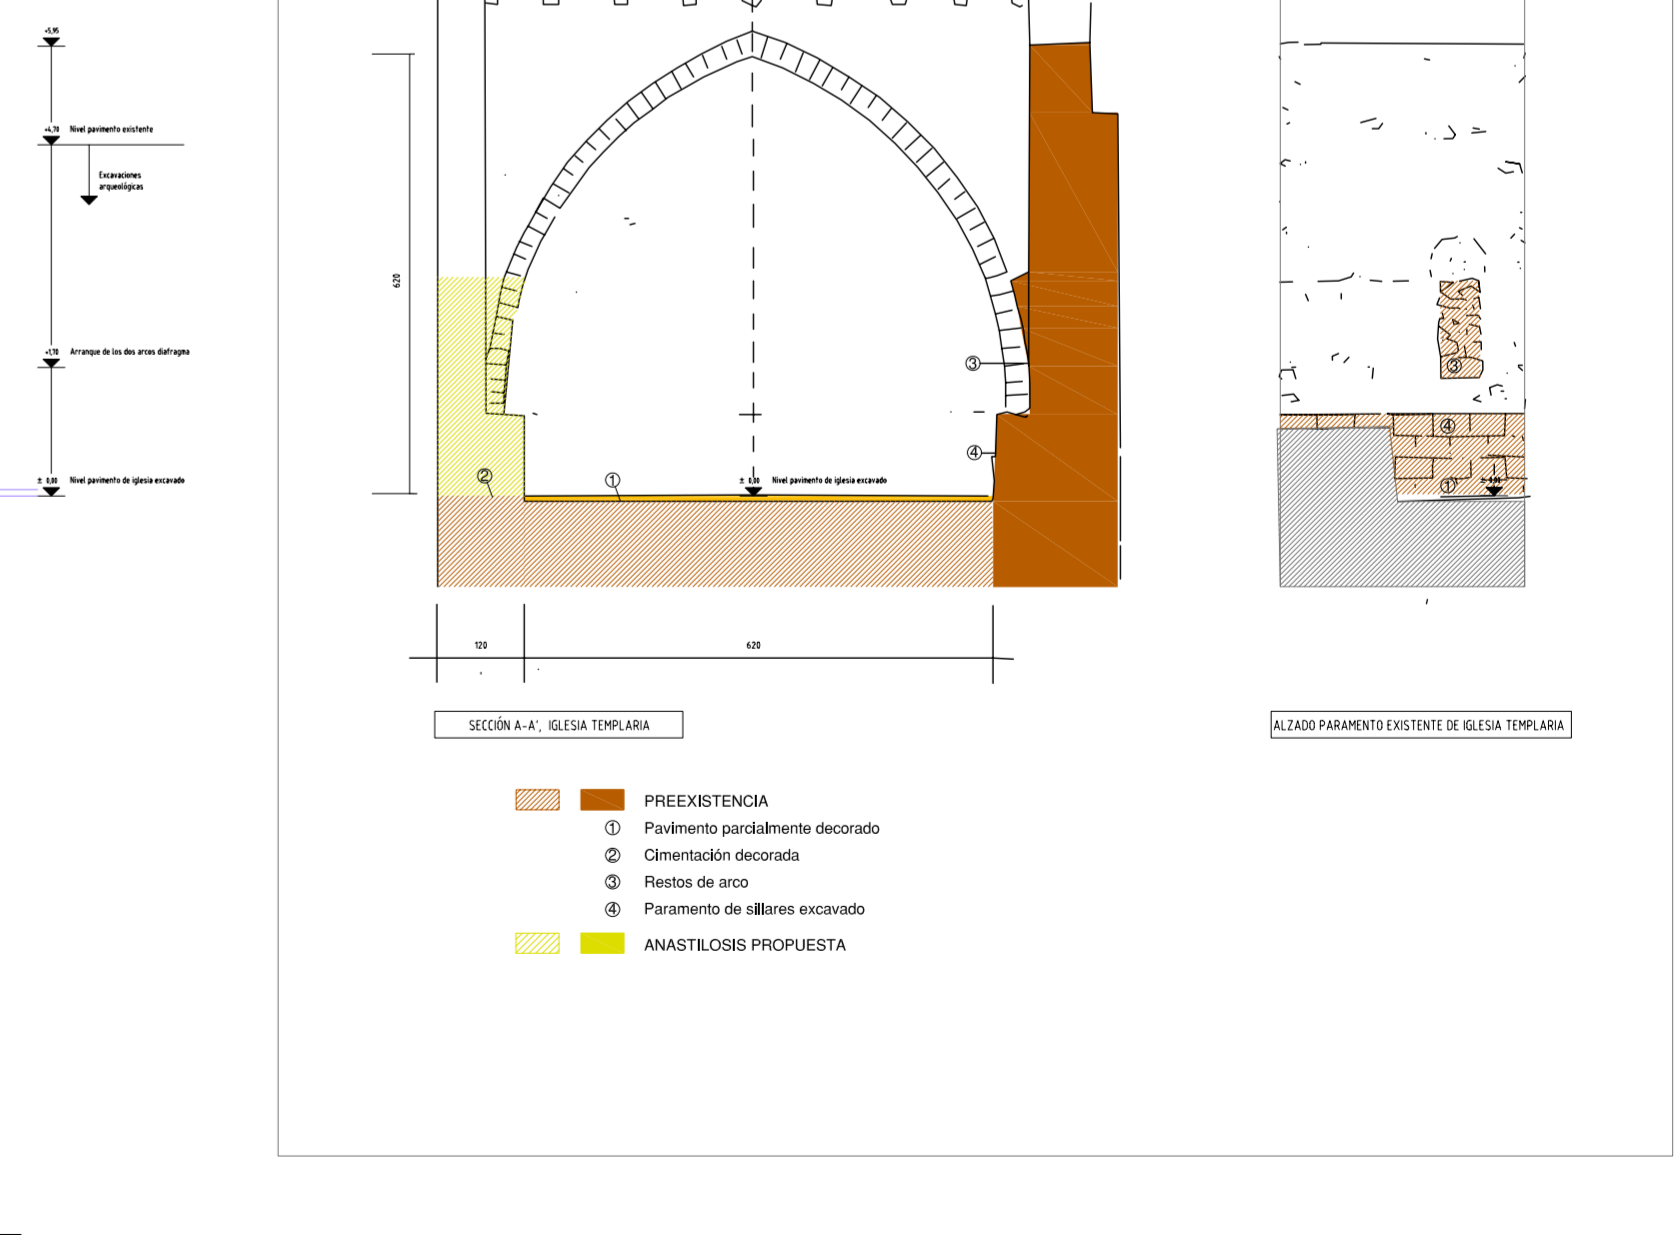
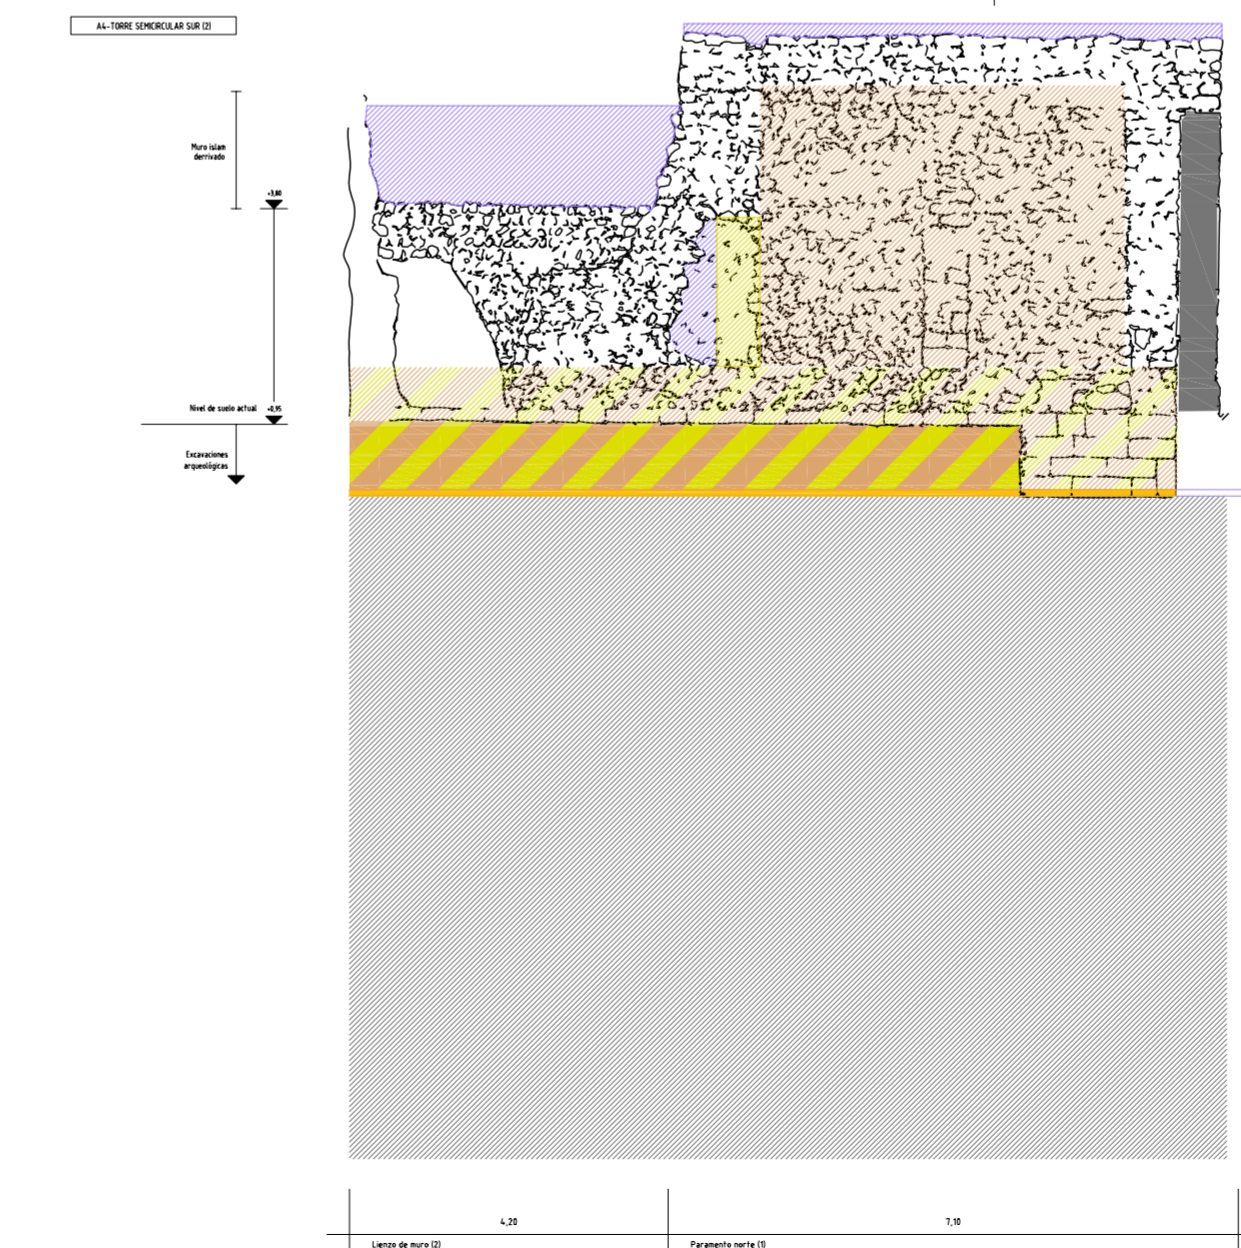
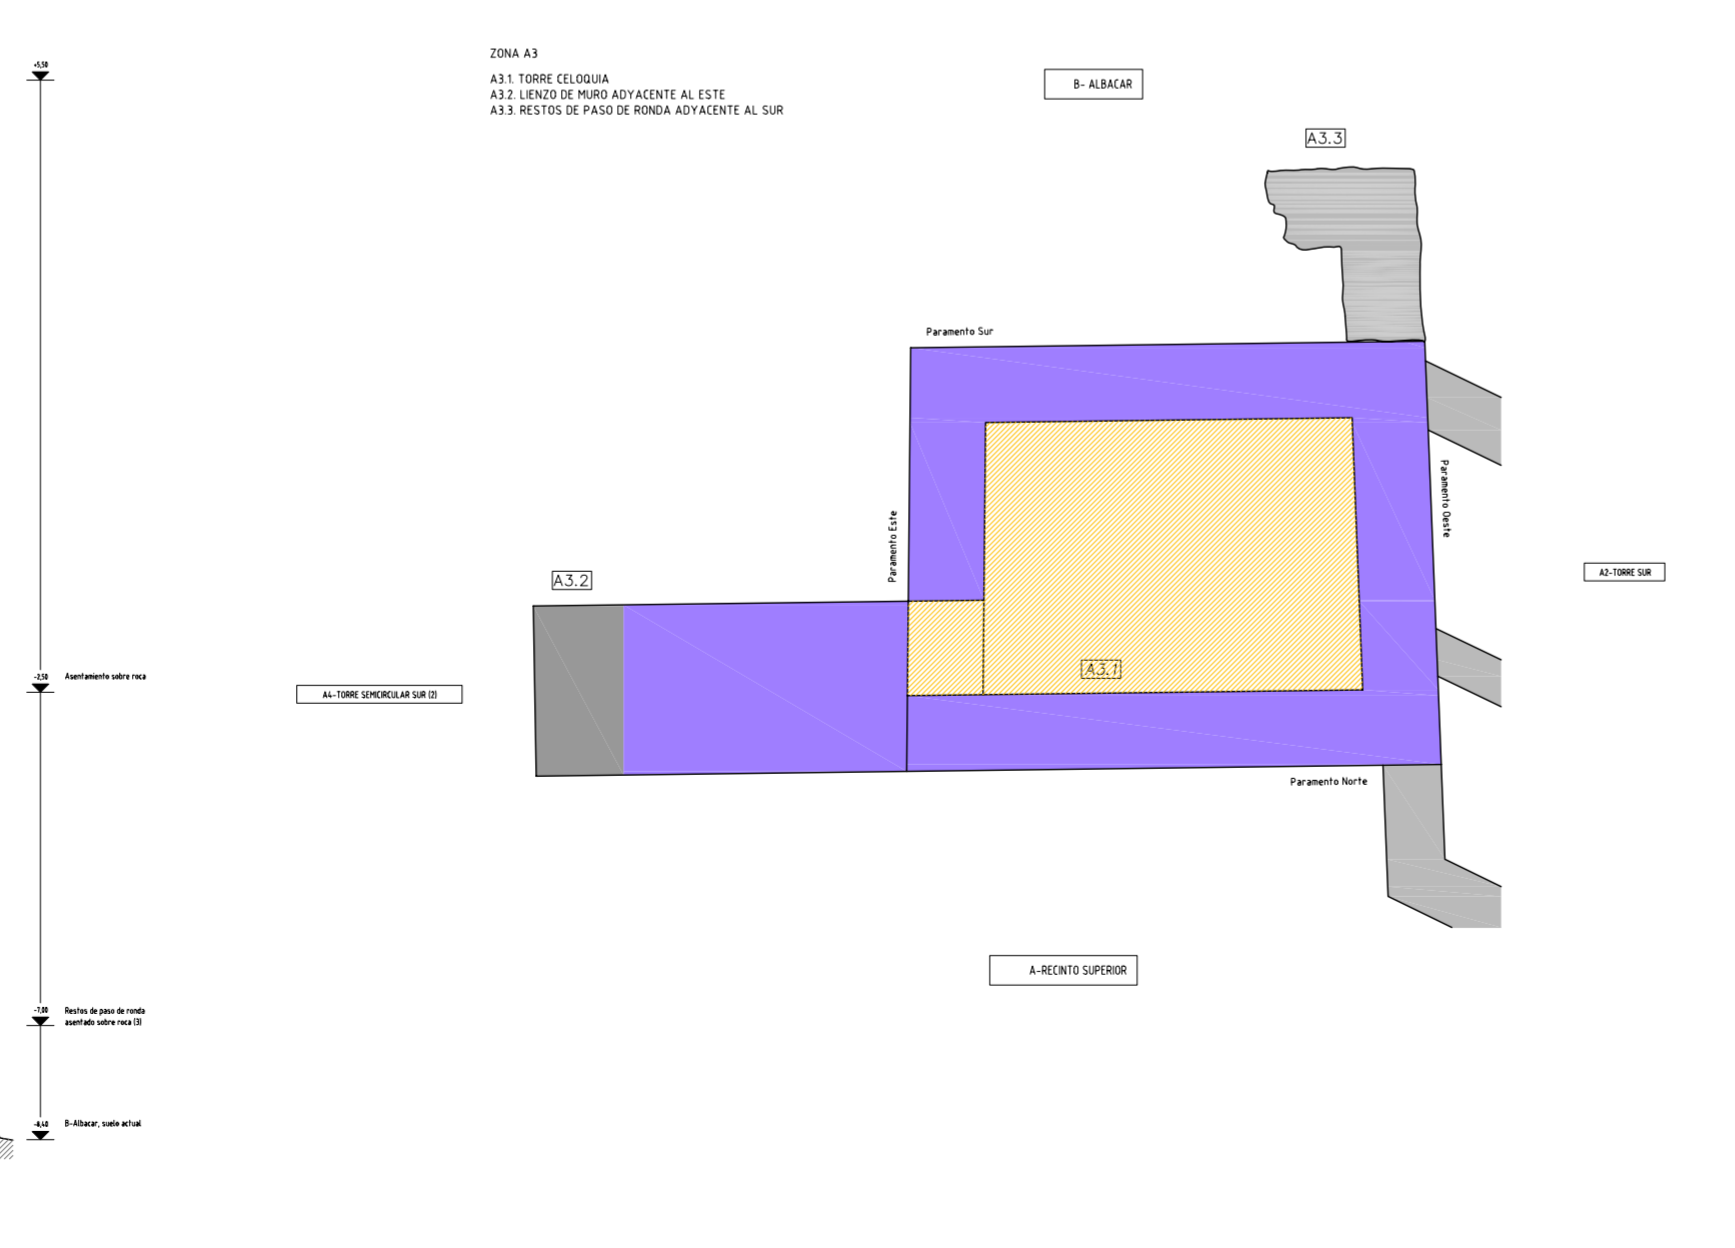
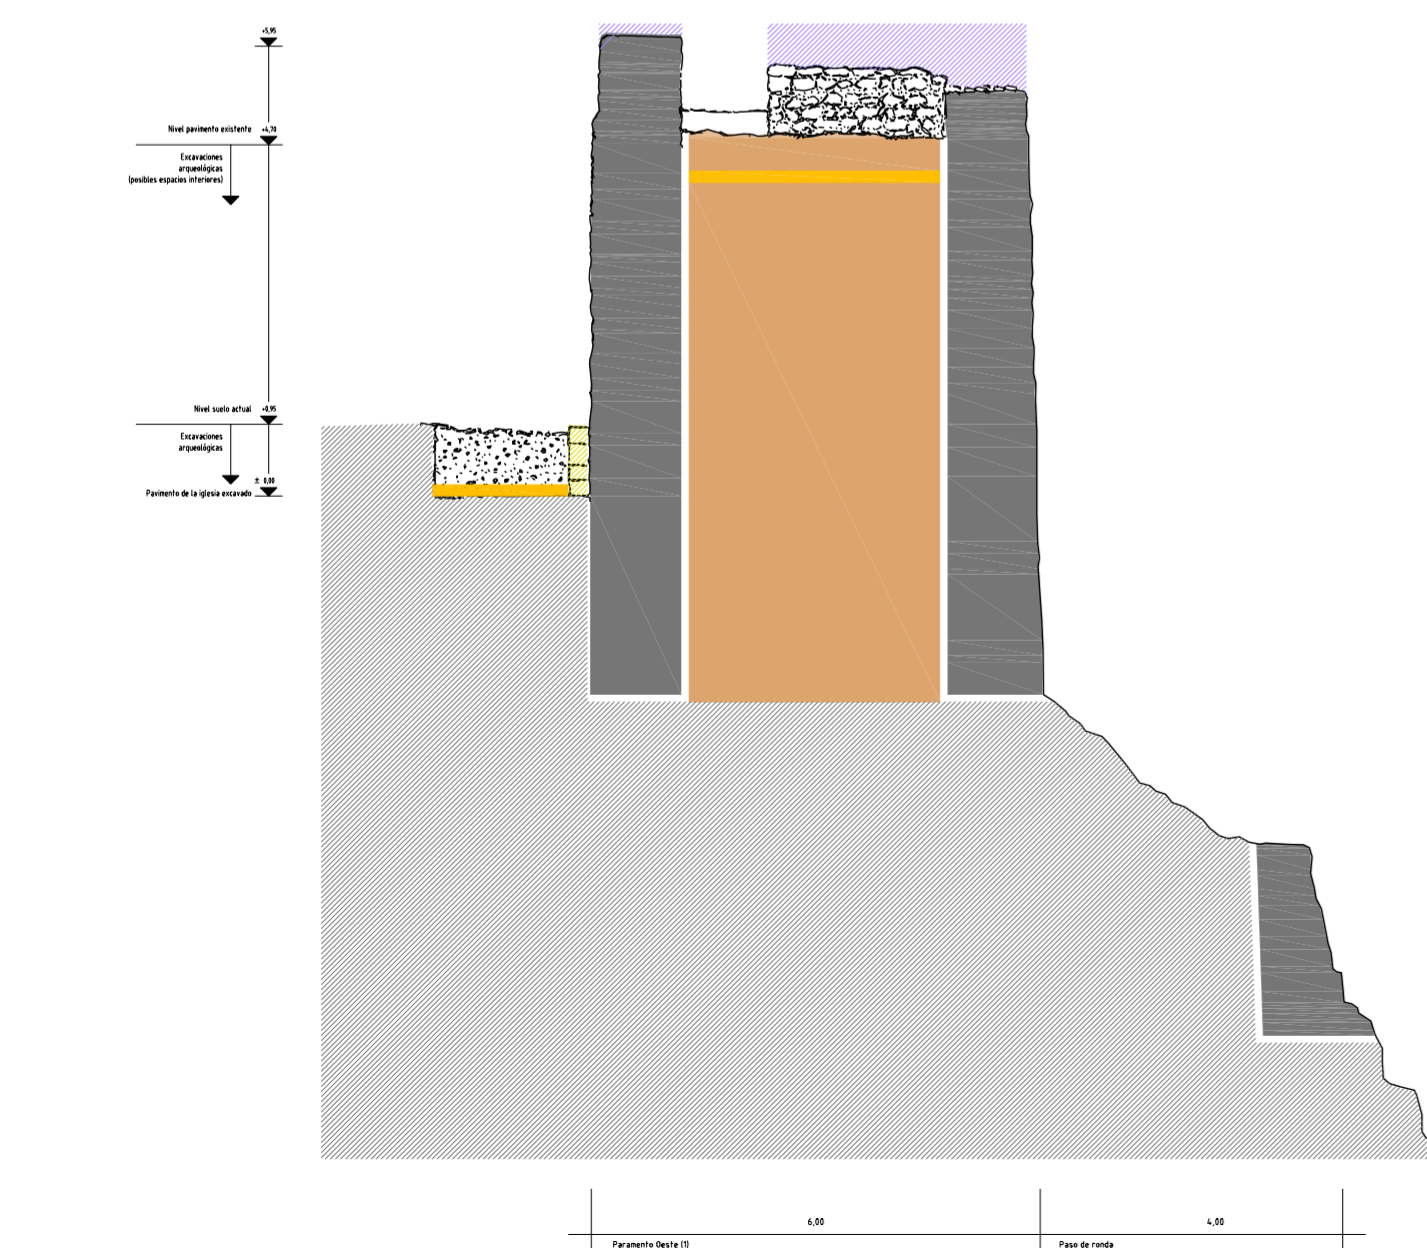


- ARQUEOLOGÍA**
- Excavación arqueológica con medios manuales
- ARQUITECTURA**
- Excavación de material de derrumbe
 - Consolidación de restos excavados con mortero de cal y mampostería
 - Consolidación y restauración con mampostería careada
 - Excavación y restauración con mortero de cal
 - Saneado y retacado de juntas
 - Anastilosis con sillares originales clasificados
 - Drenaje del recinto

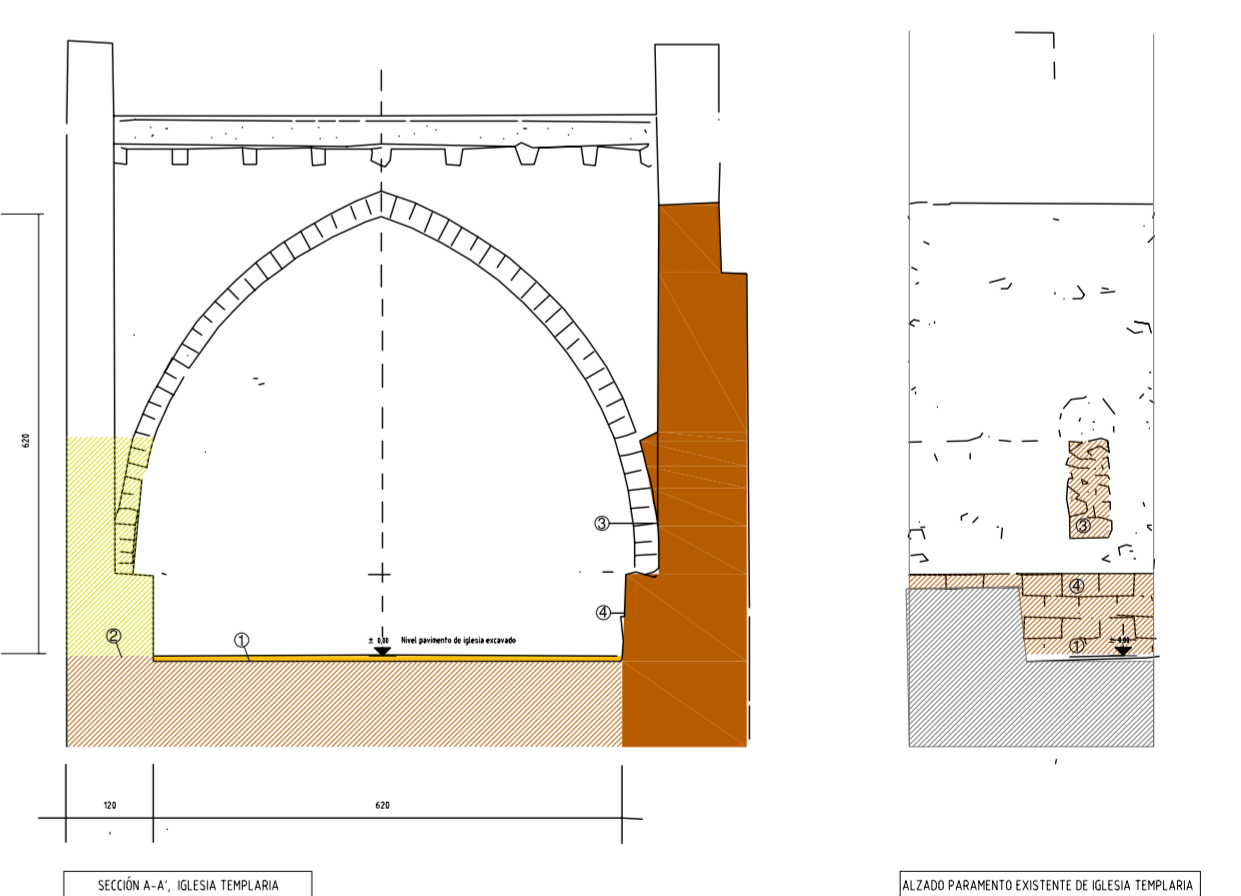

ZONA A3
 A3.1 TORRE CELOQUIA
 A3.2 LINDO DE MURD ADYACENTE AL ESTE
 A3.3 RESTOS DE PASO DE RONDA ADYACENTE AL SUR

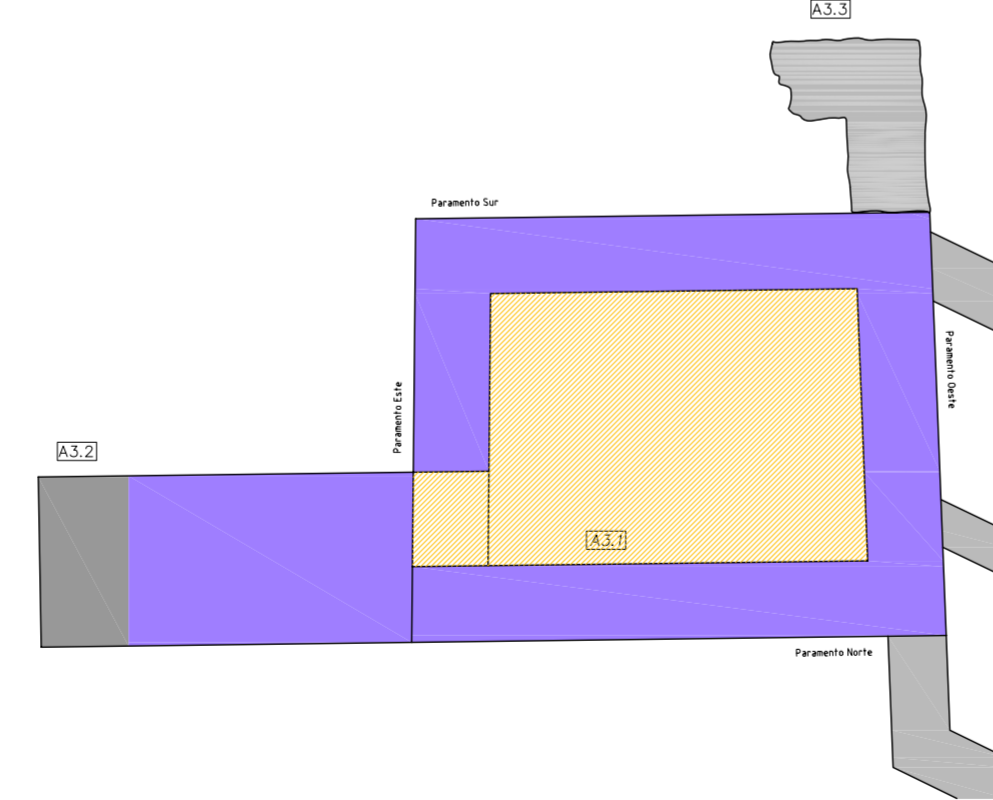

- PREEXISTENCIA**
- Pavimento parcialmente decorado
 - Cimentación decorada
 - Restos de arco
 - Paramento de sillares excavado
- ANASTILOSI PROPUESTA**