




PLANTA ESTRUCTURA DE TECHUMBRE DE MADERA

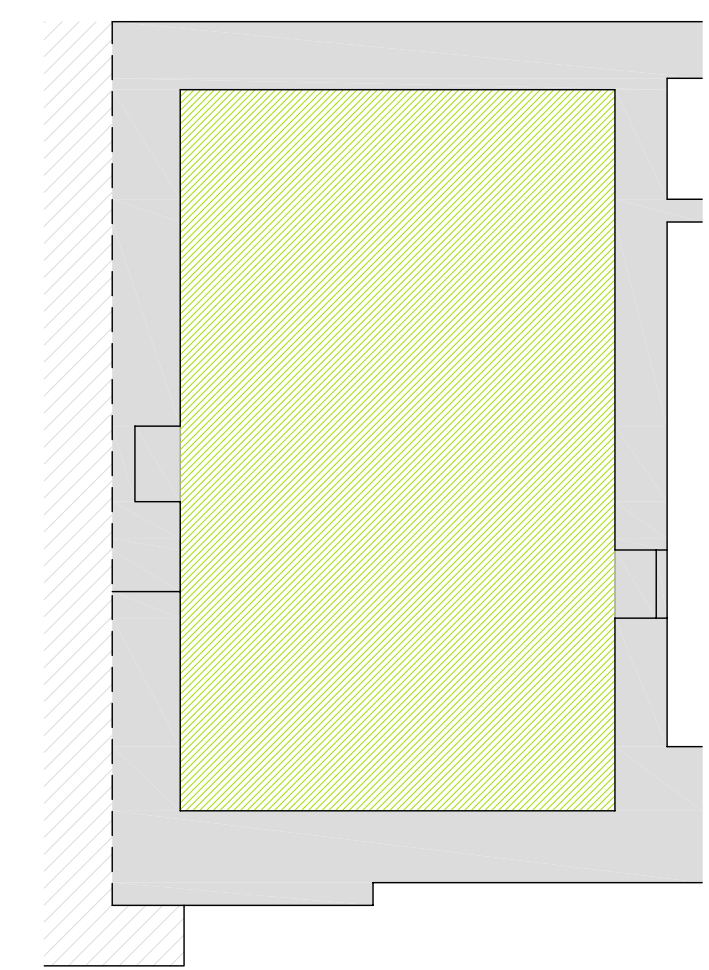

PLANTA DESVÁN
(FORJADO II)

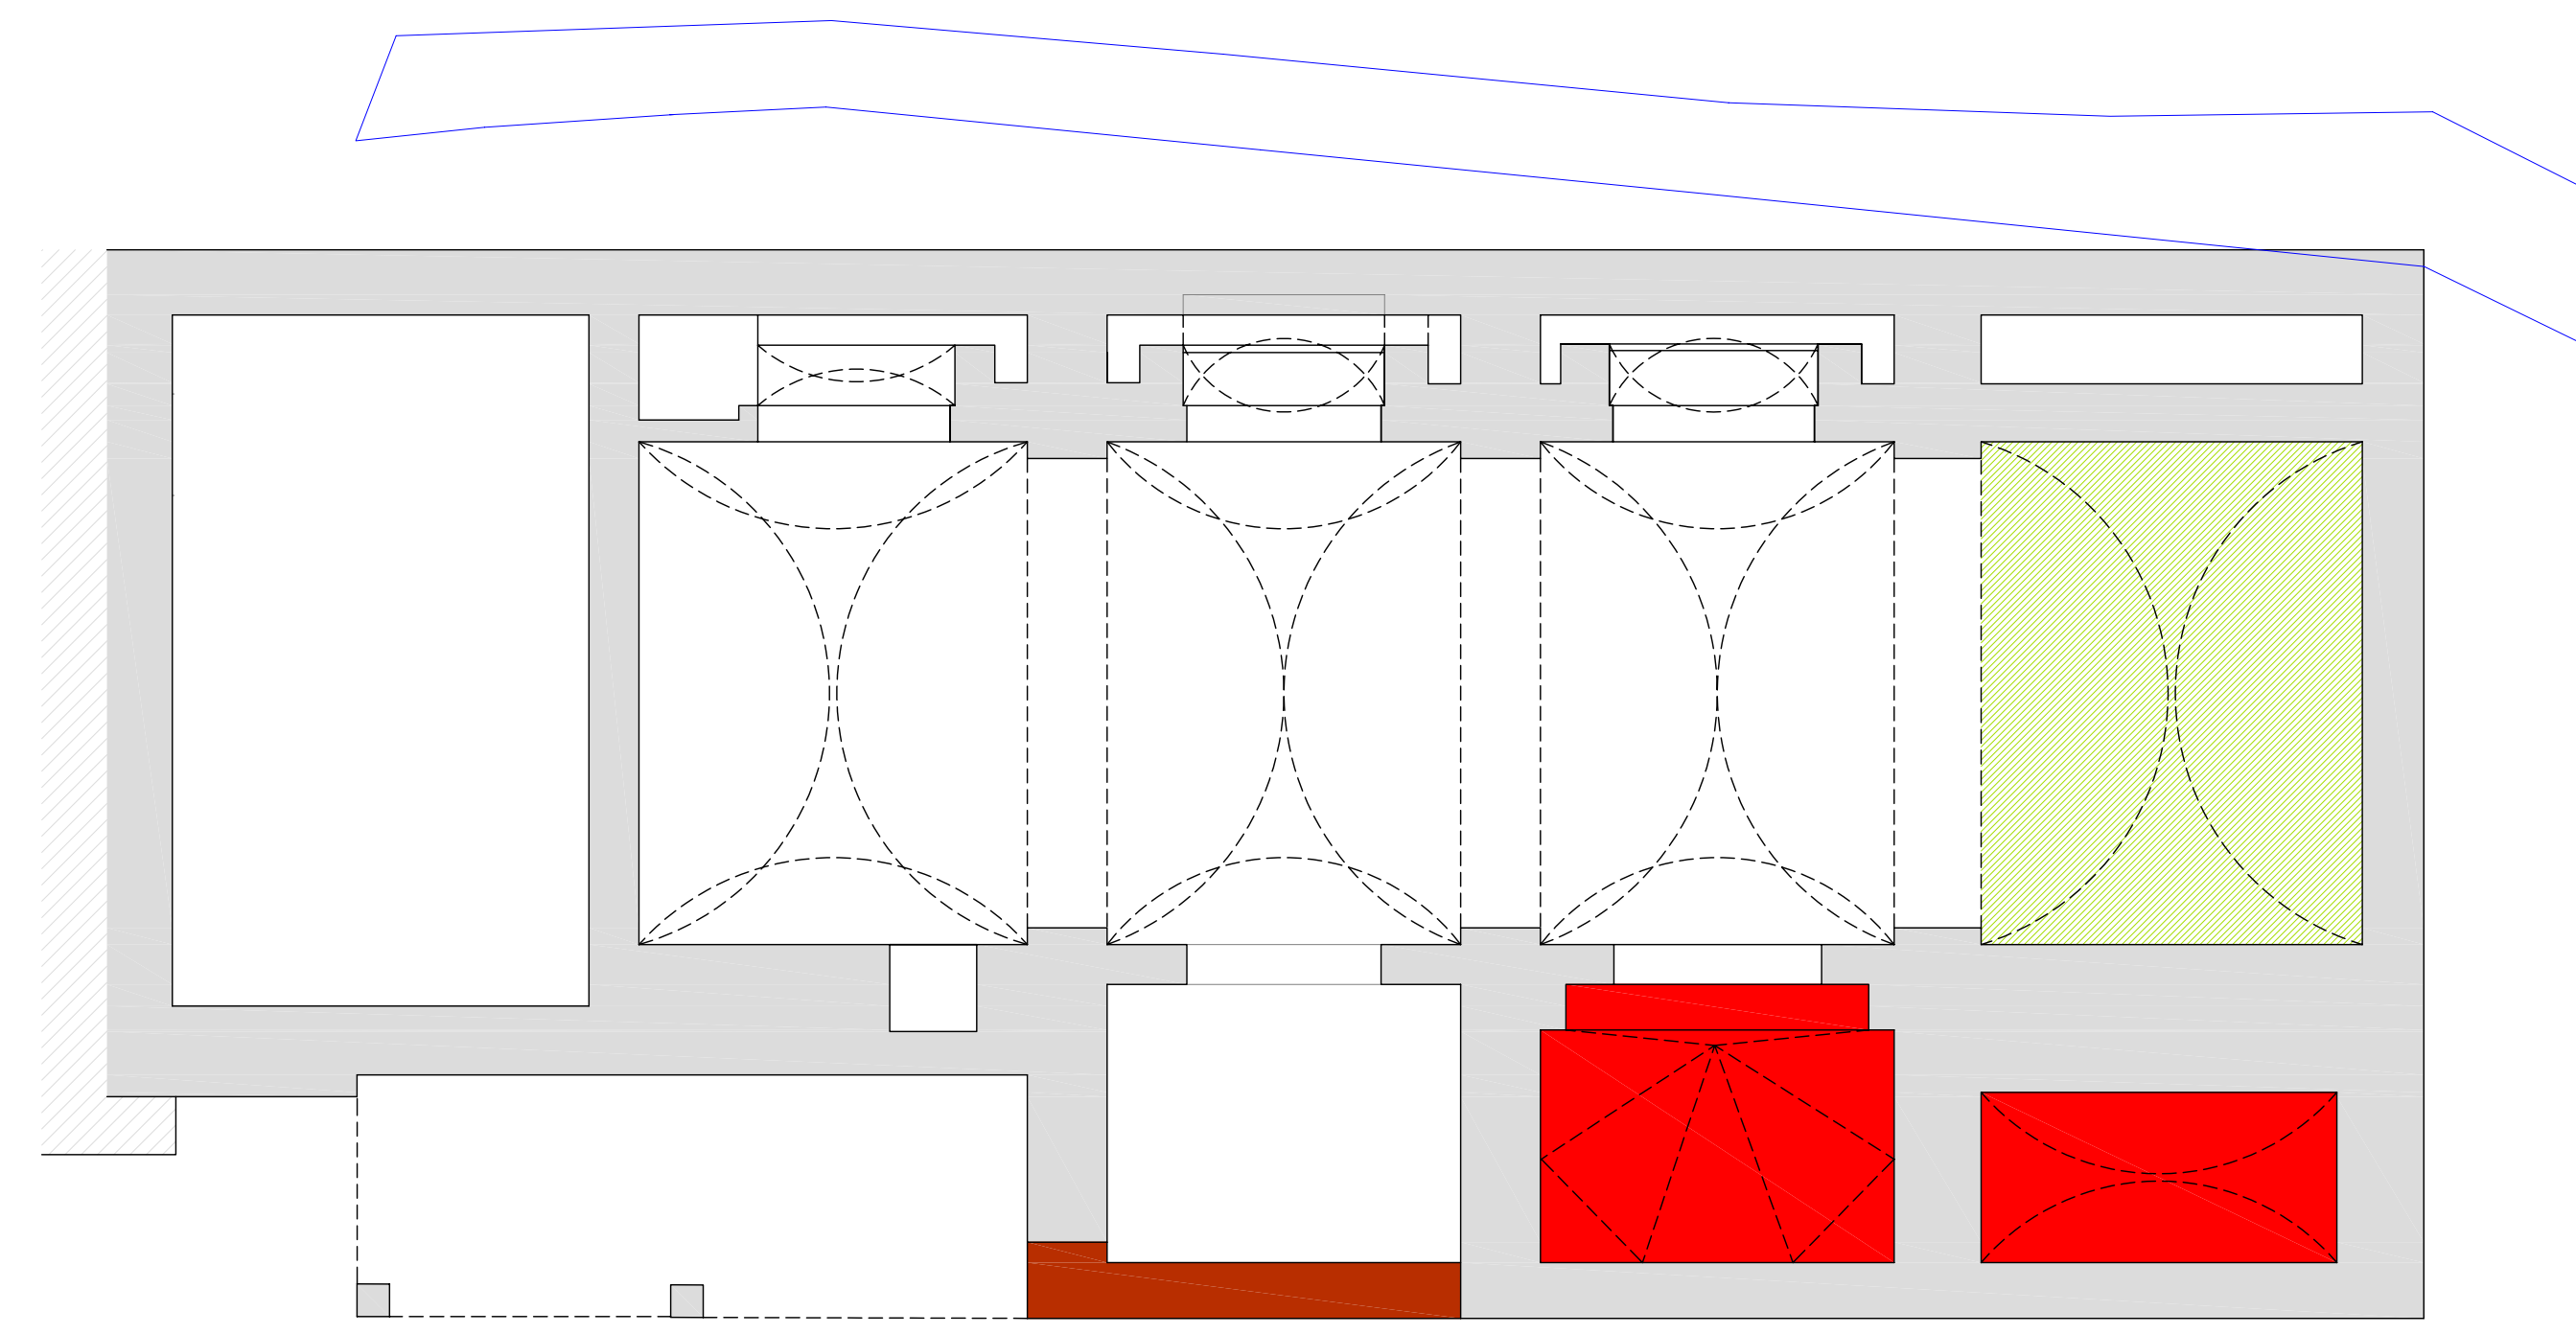


PLANTA BOVEDAS

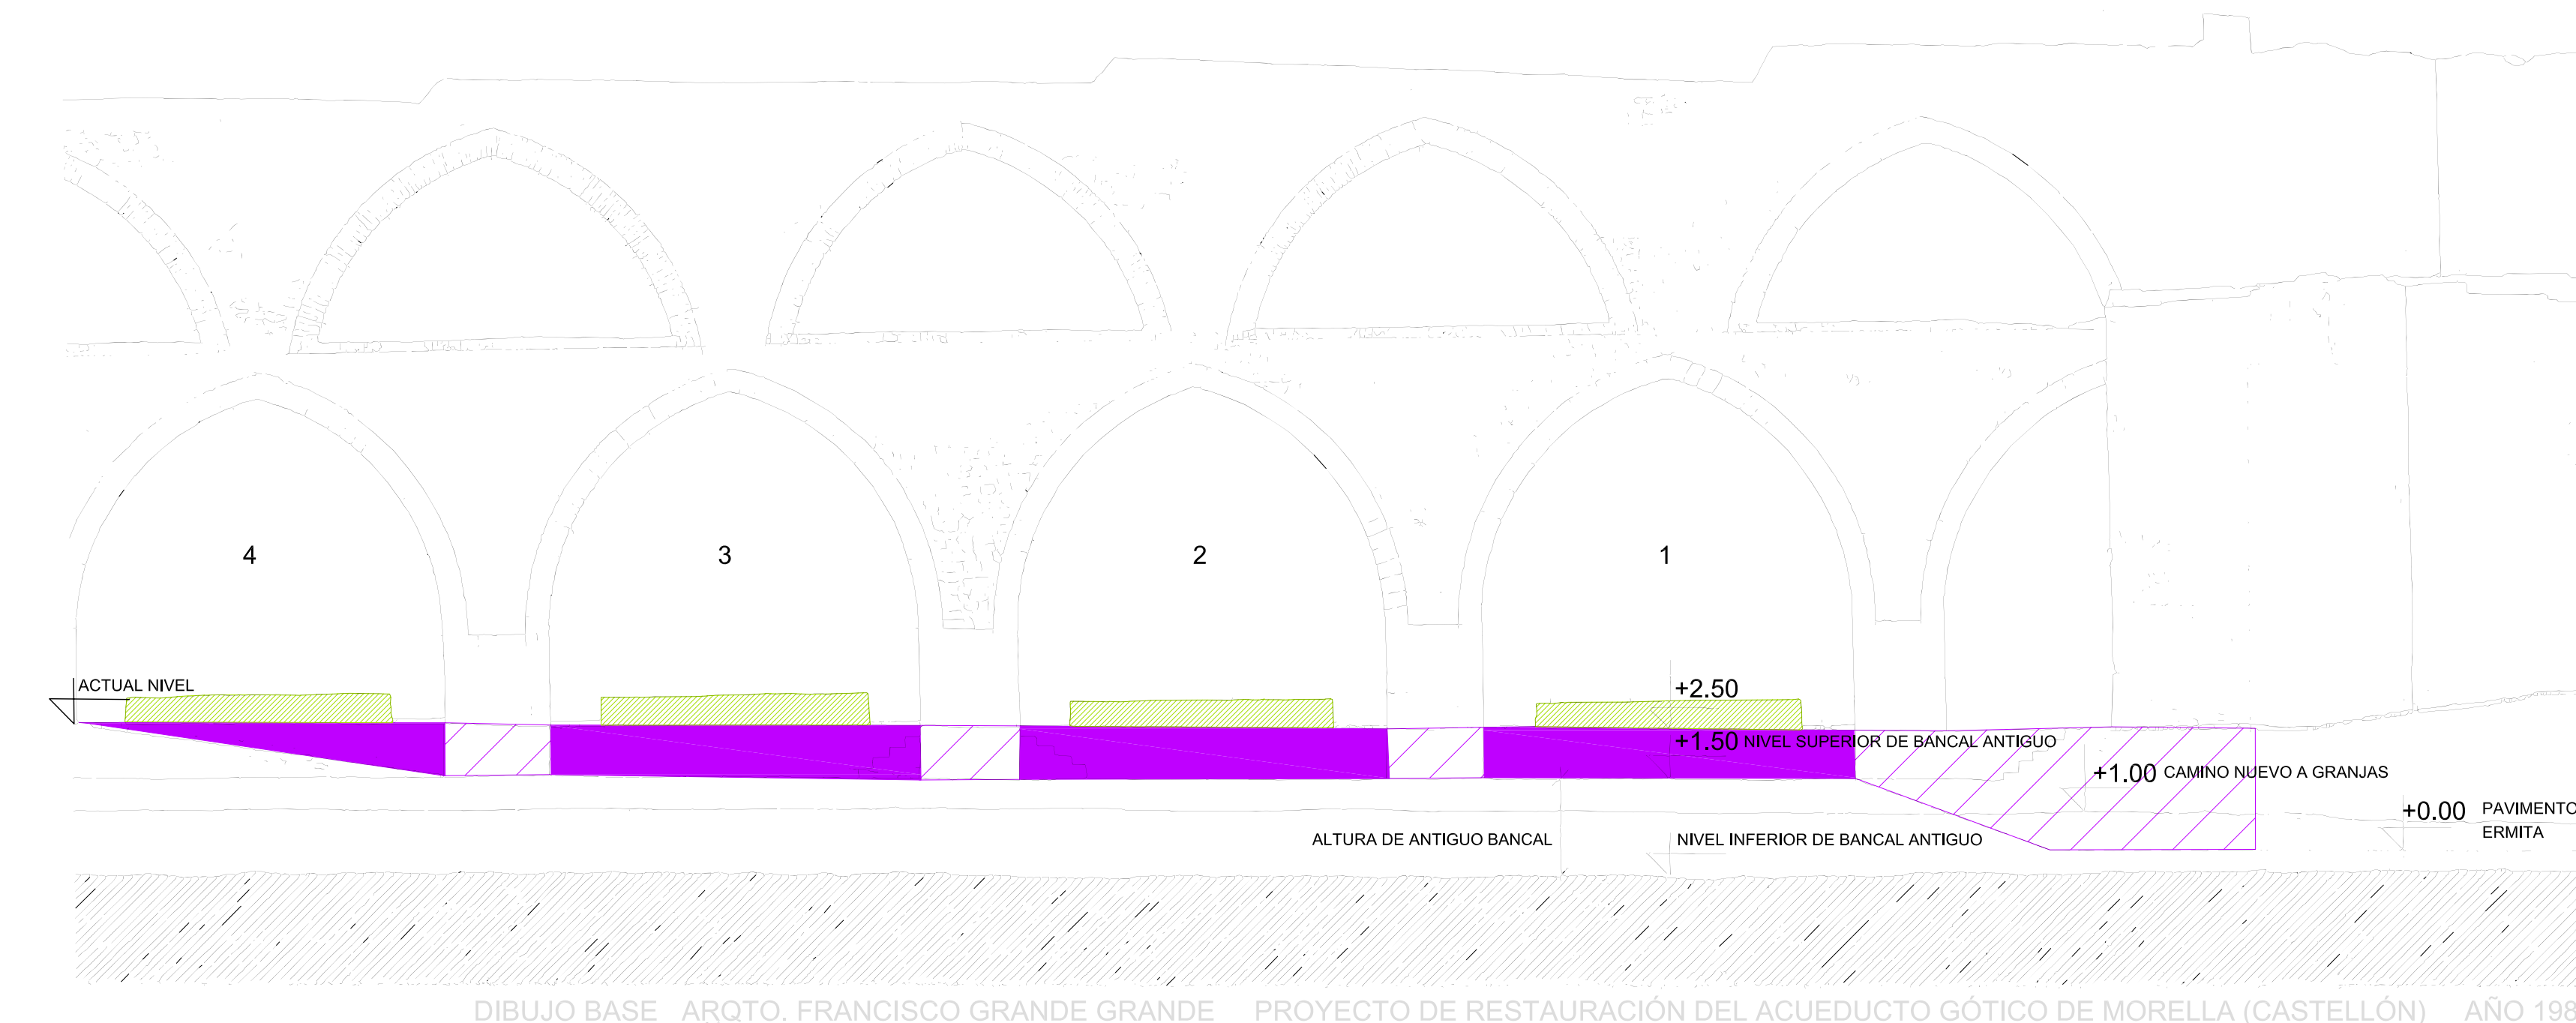

VISTA DESDE EL NORTE

ESQUEMA ESPACIAL

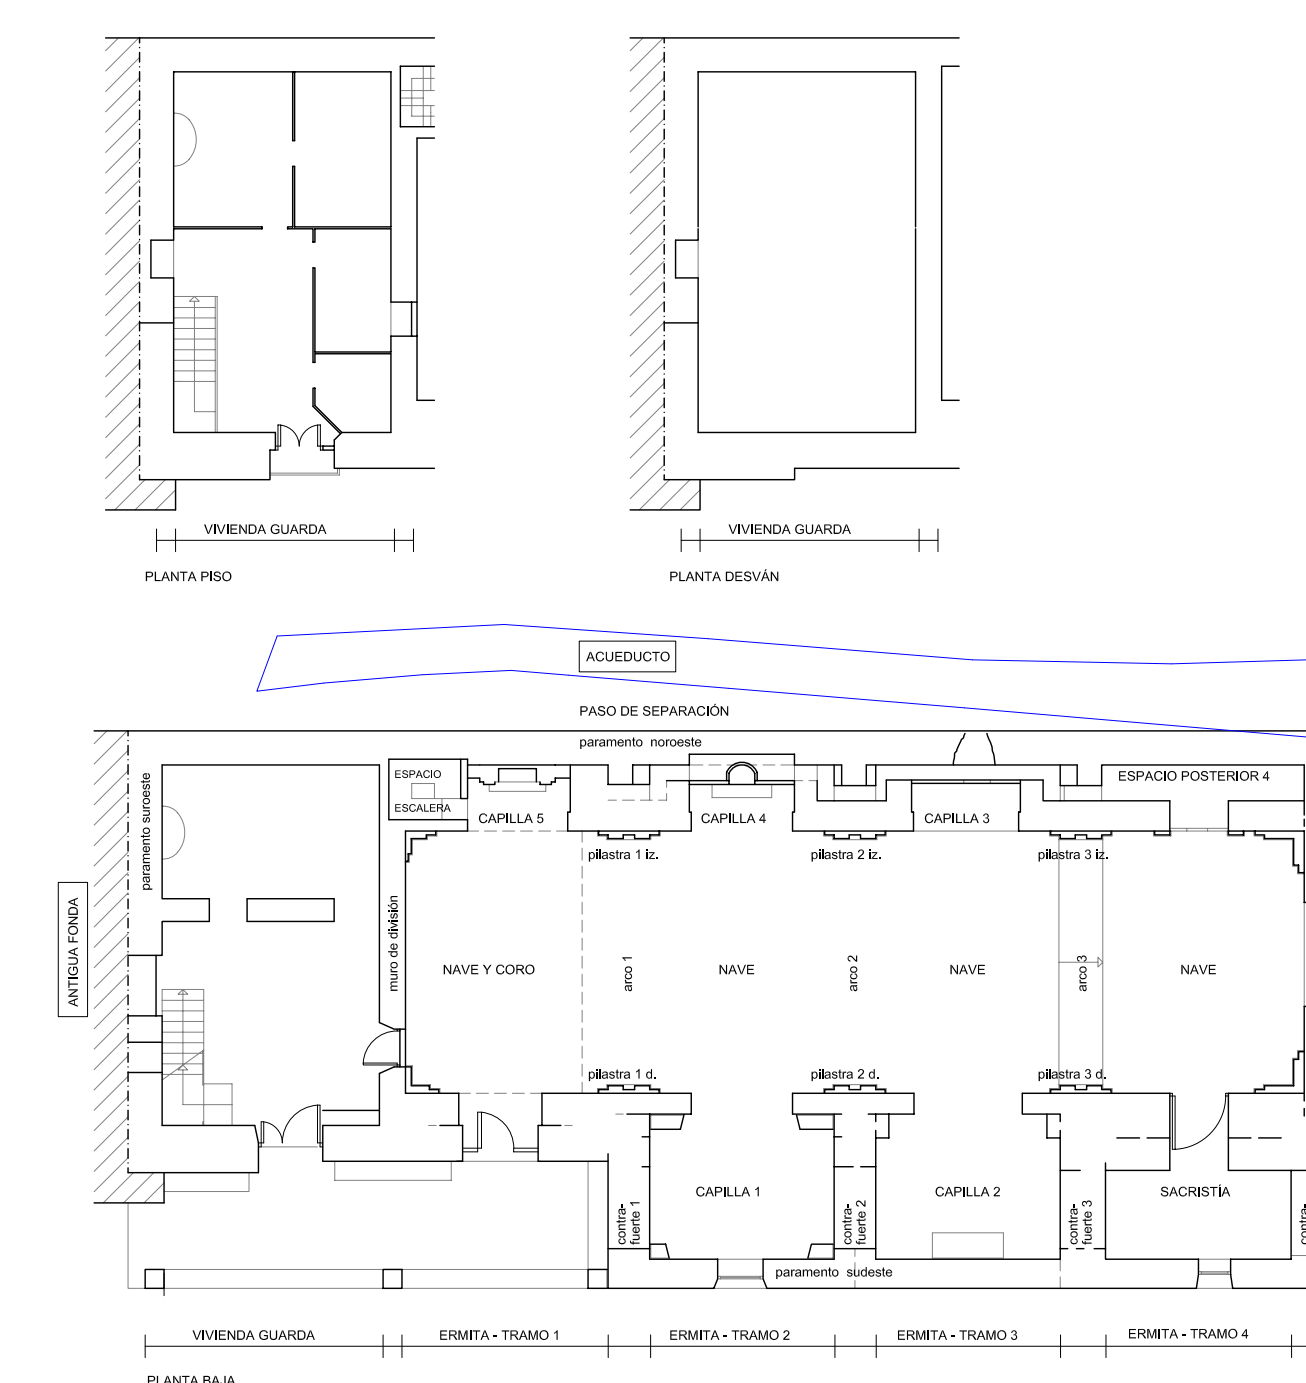

INTERVENCIONES

A. TRABAJOS PREVIOS Y AUXILIARES

- 1. Apuntalamiento de huecos / bóvedas
- 2. Andamios y protección previa (no se especifica en planos)

B. DRENAJE DE ENTORNO


- 3. Excavaciones con medios manuales
- 4. Excavación con medios mecánicos
- 5. Pavimentación con recogida y salida de aguas
- 6. Tubo de drenaje en capa filtrante
- 7. Murete de protección

C. TRABAJOS EN MUROS, ARCOS Y BÓVEDAS


- 8. Retacado de juntas
- 9. Consolidación de mortero de cal y cosidos
- 10. Saneado de mampostería
- 11. Mampostería careada, parcialmente armada
- 12. Atado de coronamientos
- 13. Entonación cromática (no se especifica en planos)

D. TRABAJOS EN FORJADOS, TECHUMBRE DE MADERA Y CUBIERTA

- 14. Derribo
- 15. Tratamiento de elementos nuevos / reutilizados (no se especifica en planos)
- 16. Sustitución de elementos de techumbre
- 17. Elementos nuevos de techumbre
- 18. Cubierta nueva
- 19. Restitución de porche / Elementos de cubierta

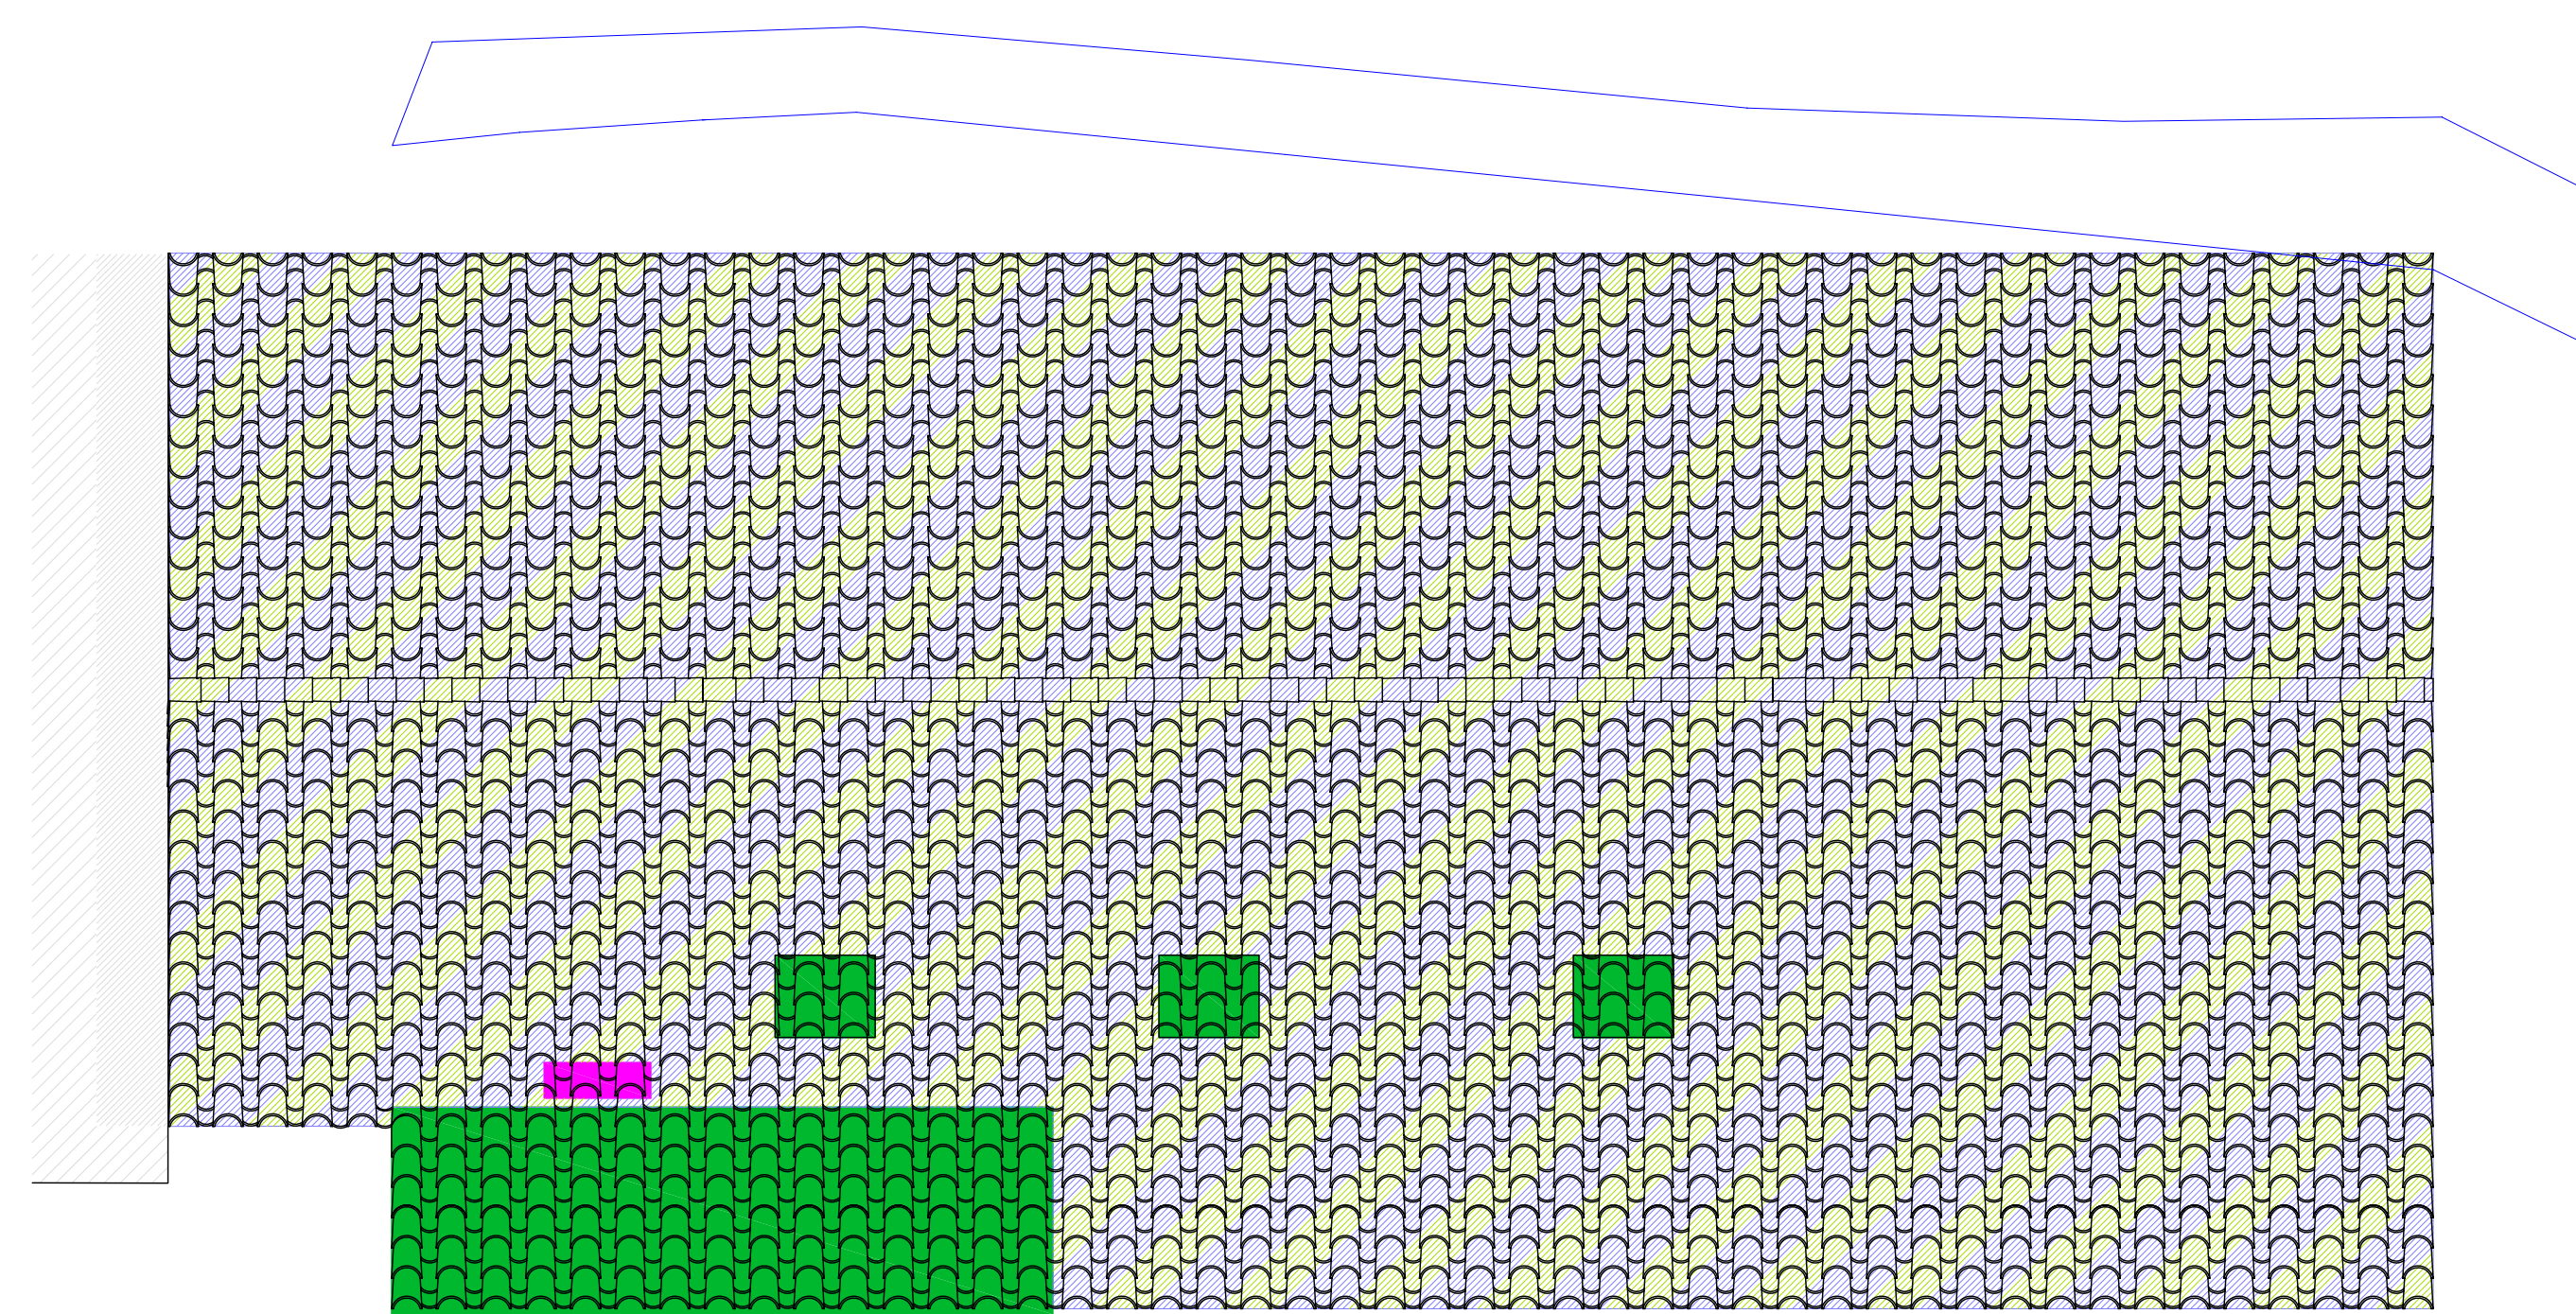

PLANTA CUBIERTA

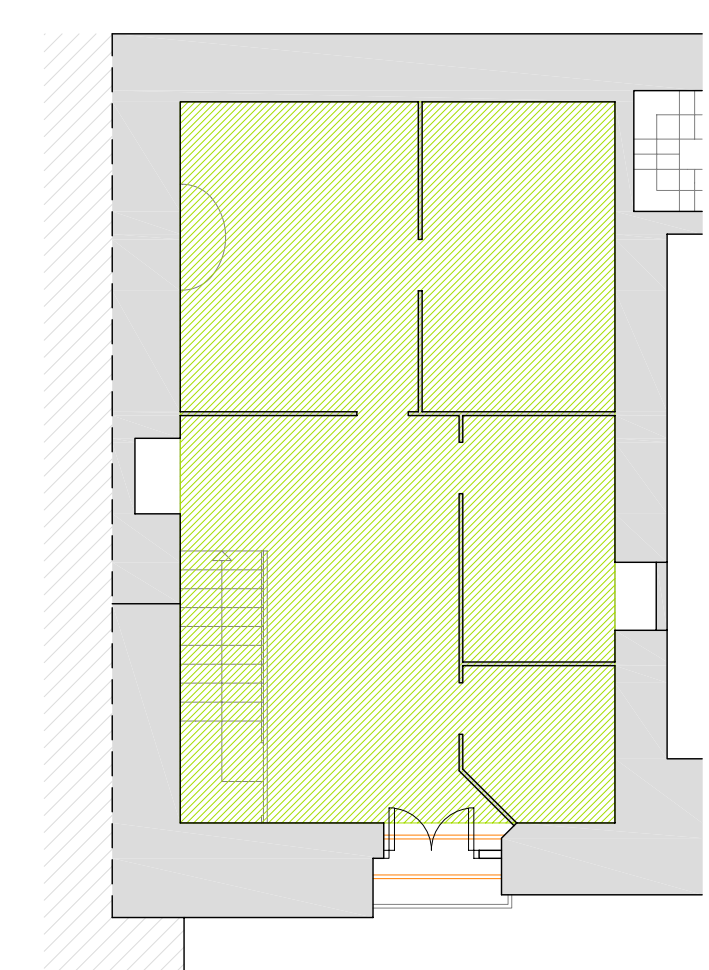

PLANTA PISO
Vivienda de Guarda
(FORJADO II)



PLANTA GENERAL