




PLANTA NIVELL ± 0,00

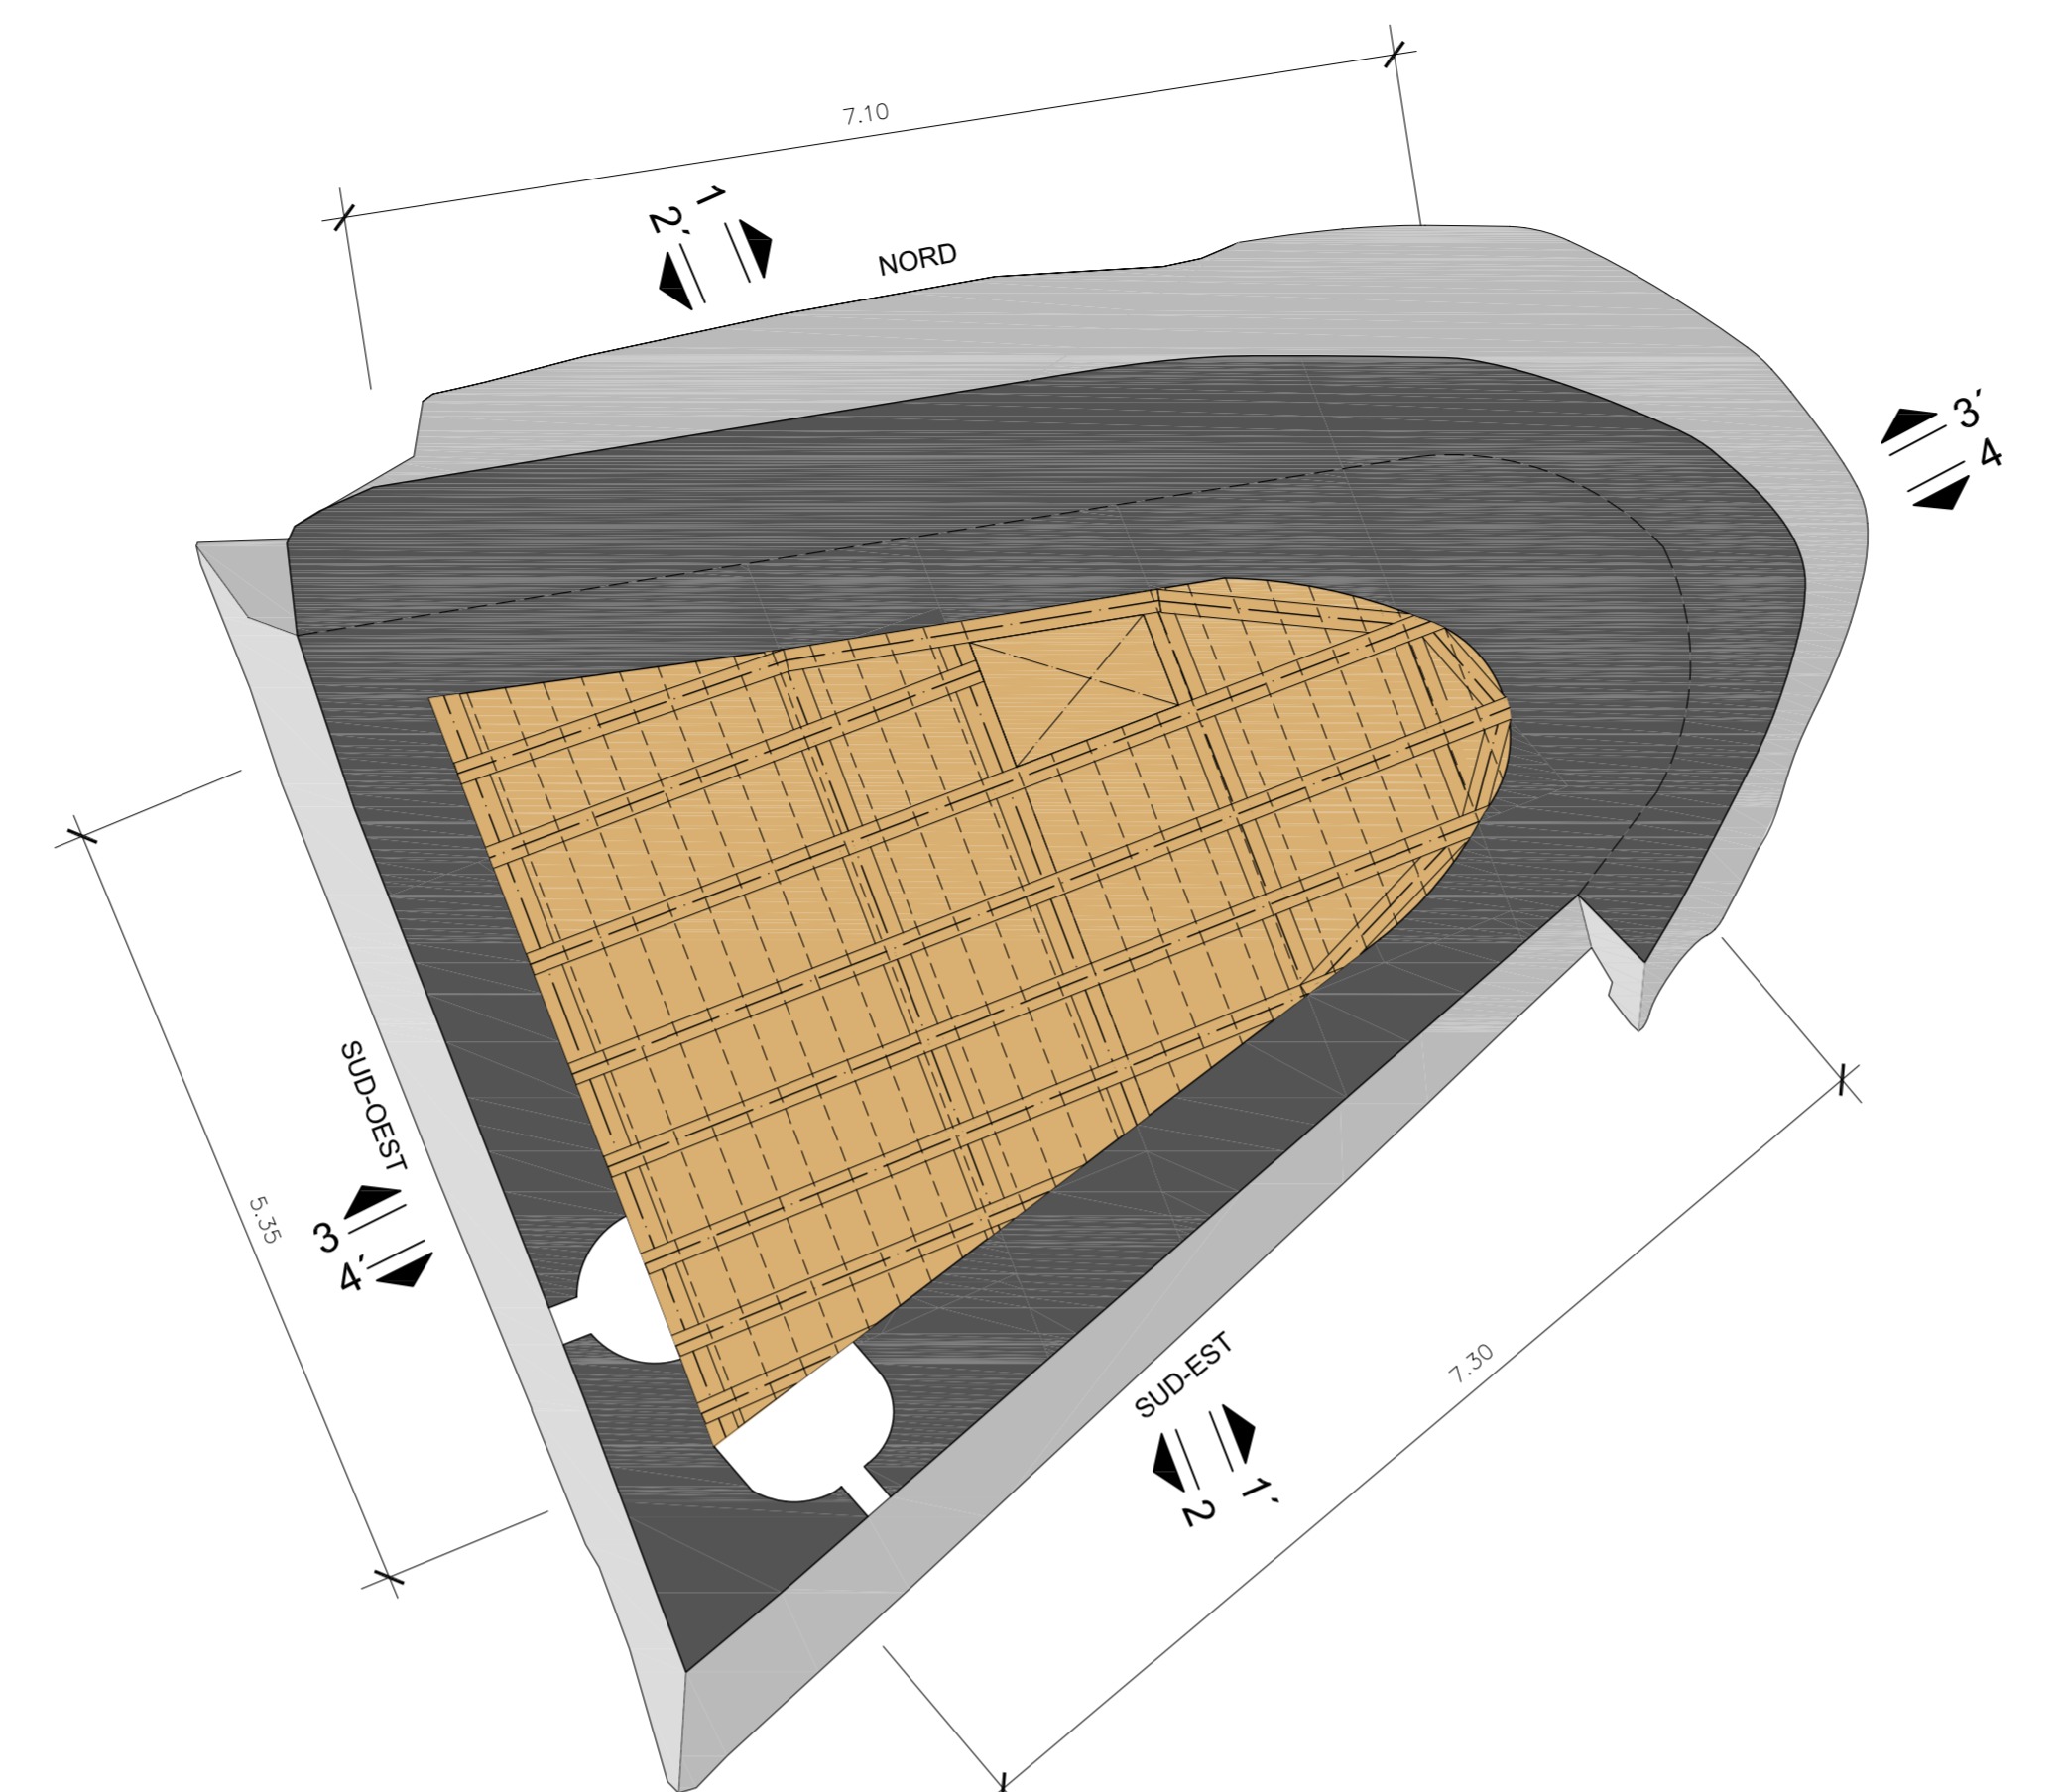


PLANTA NIVELL + 8,80 - SOSTRE 2

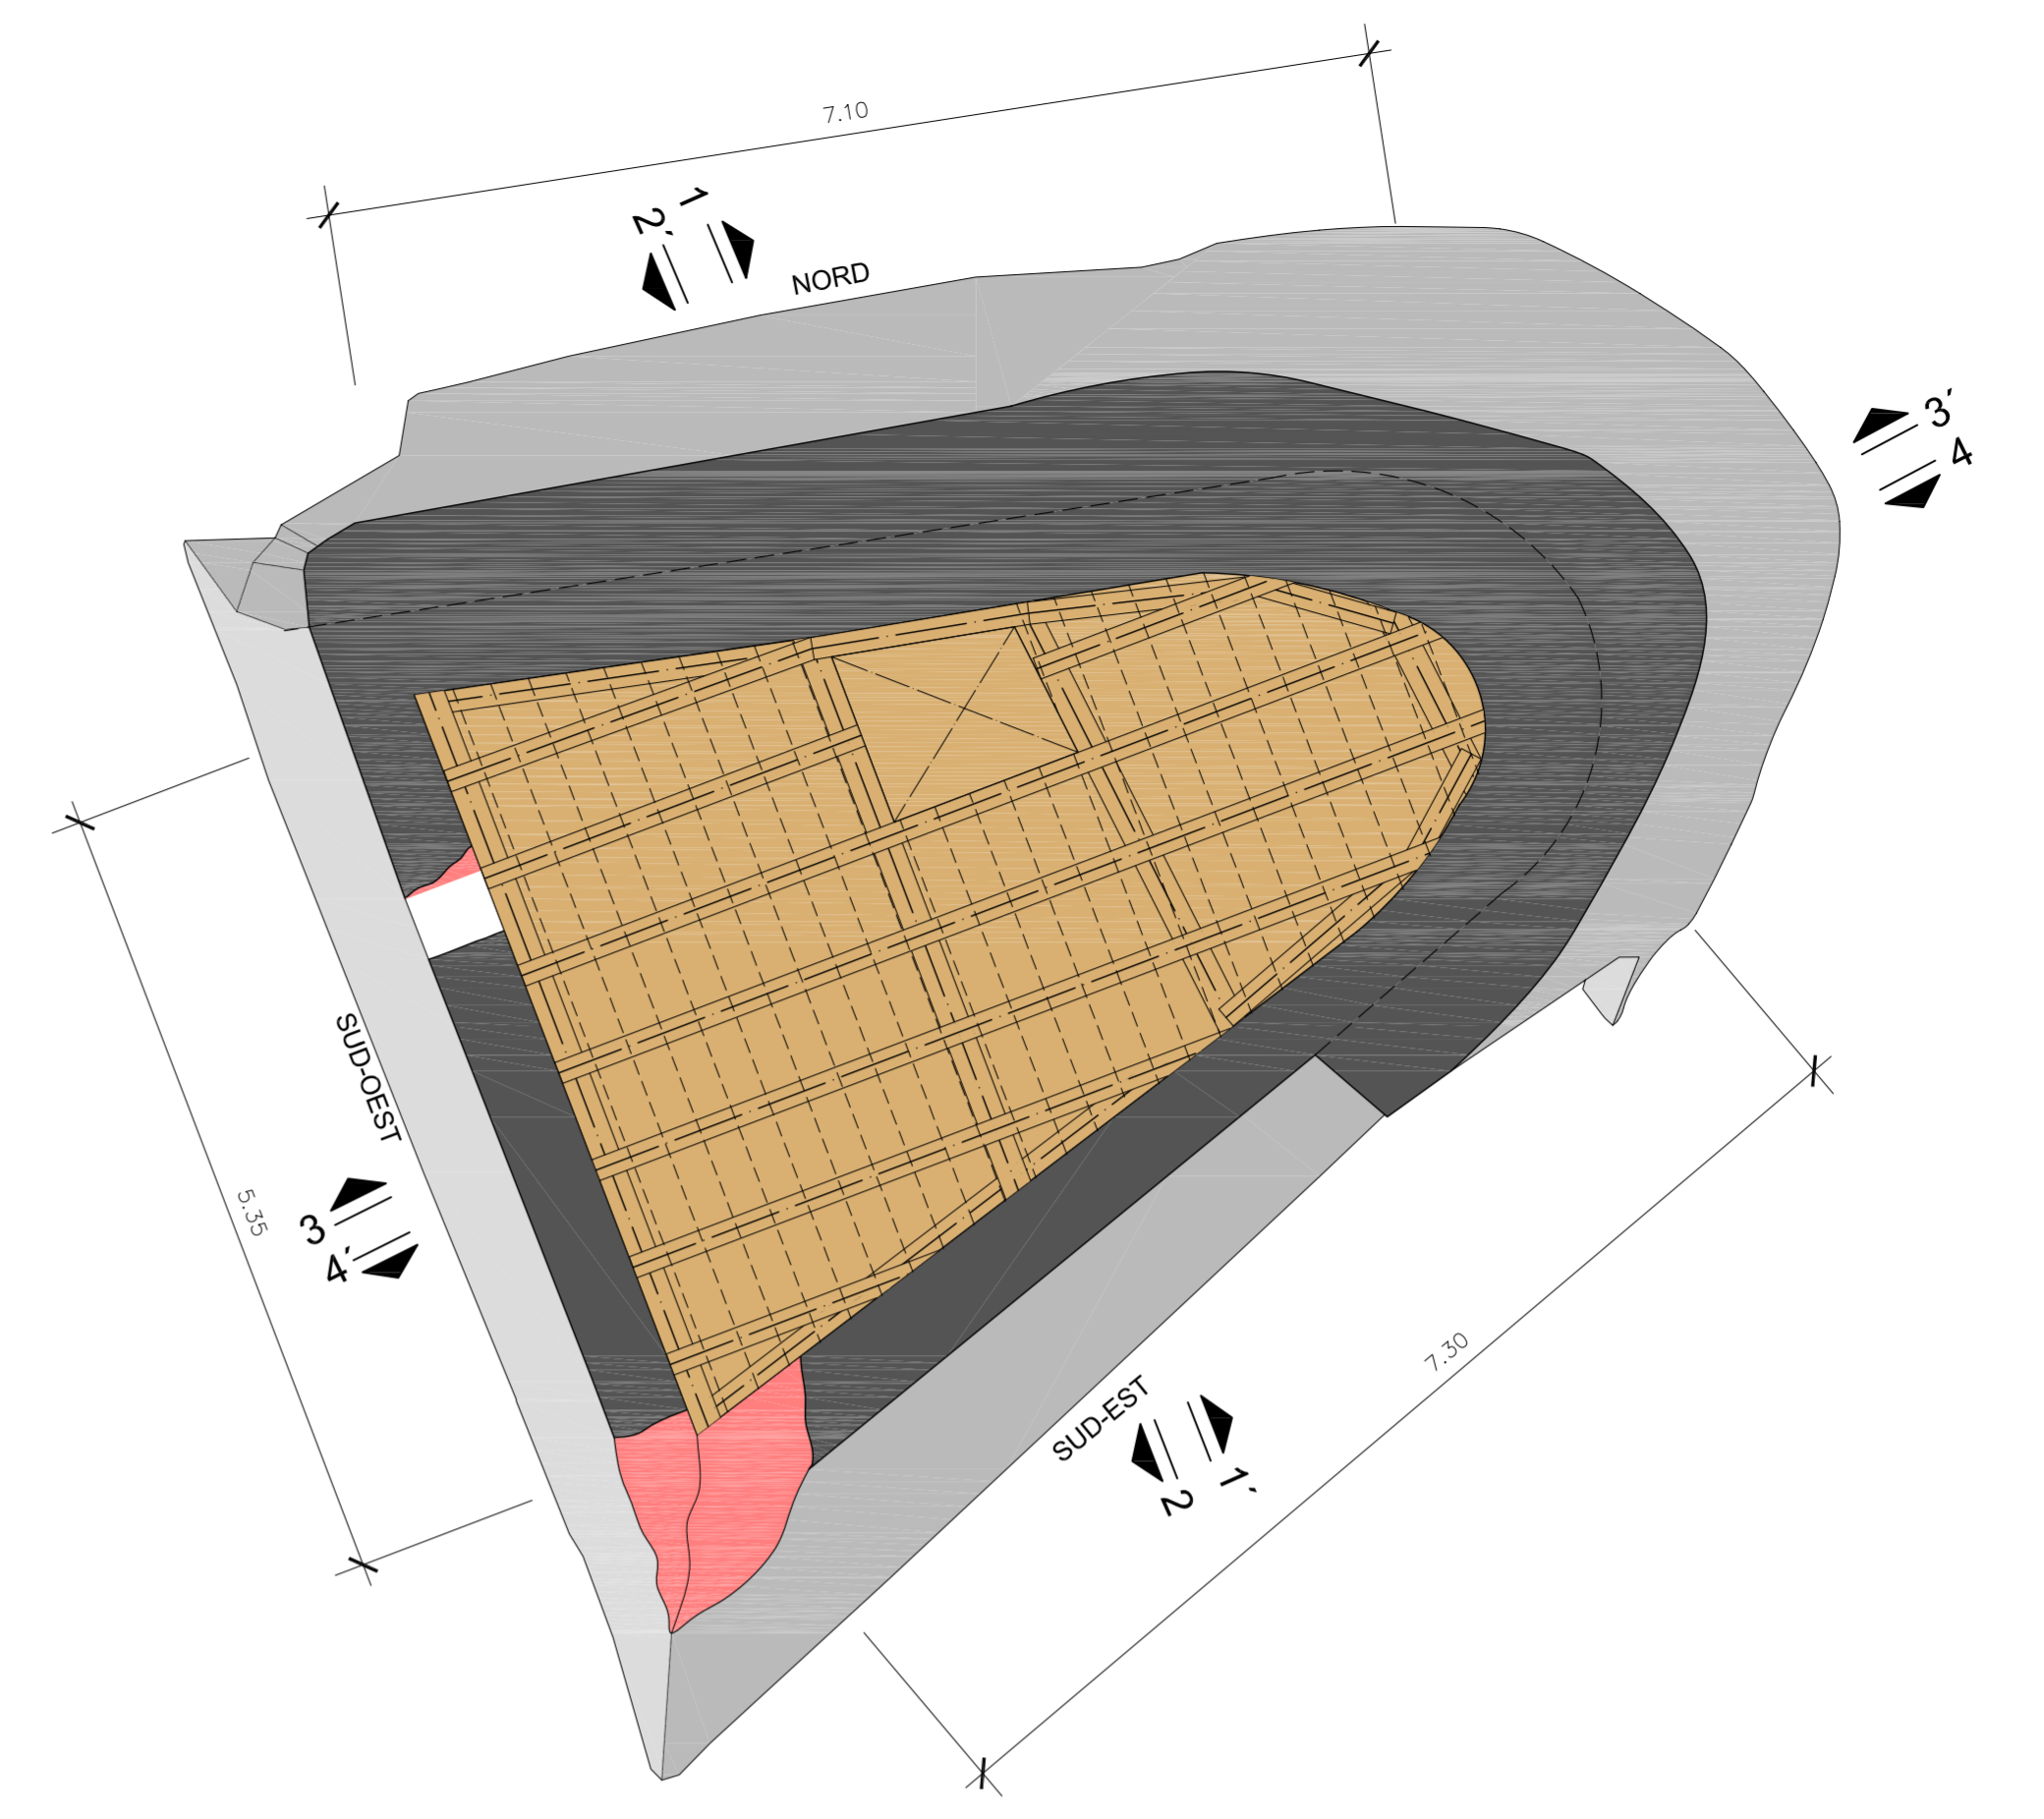

PLANTA NIVELL +14,00 - SOSTRE 3

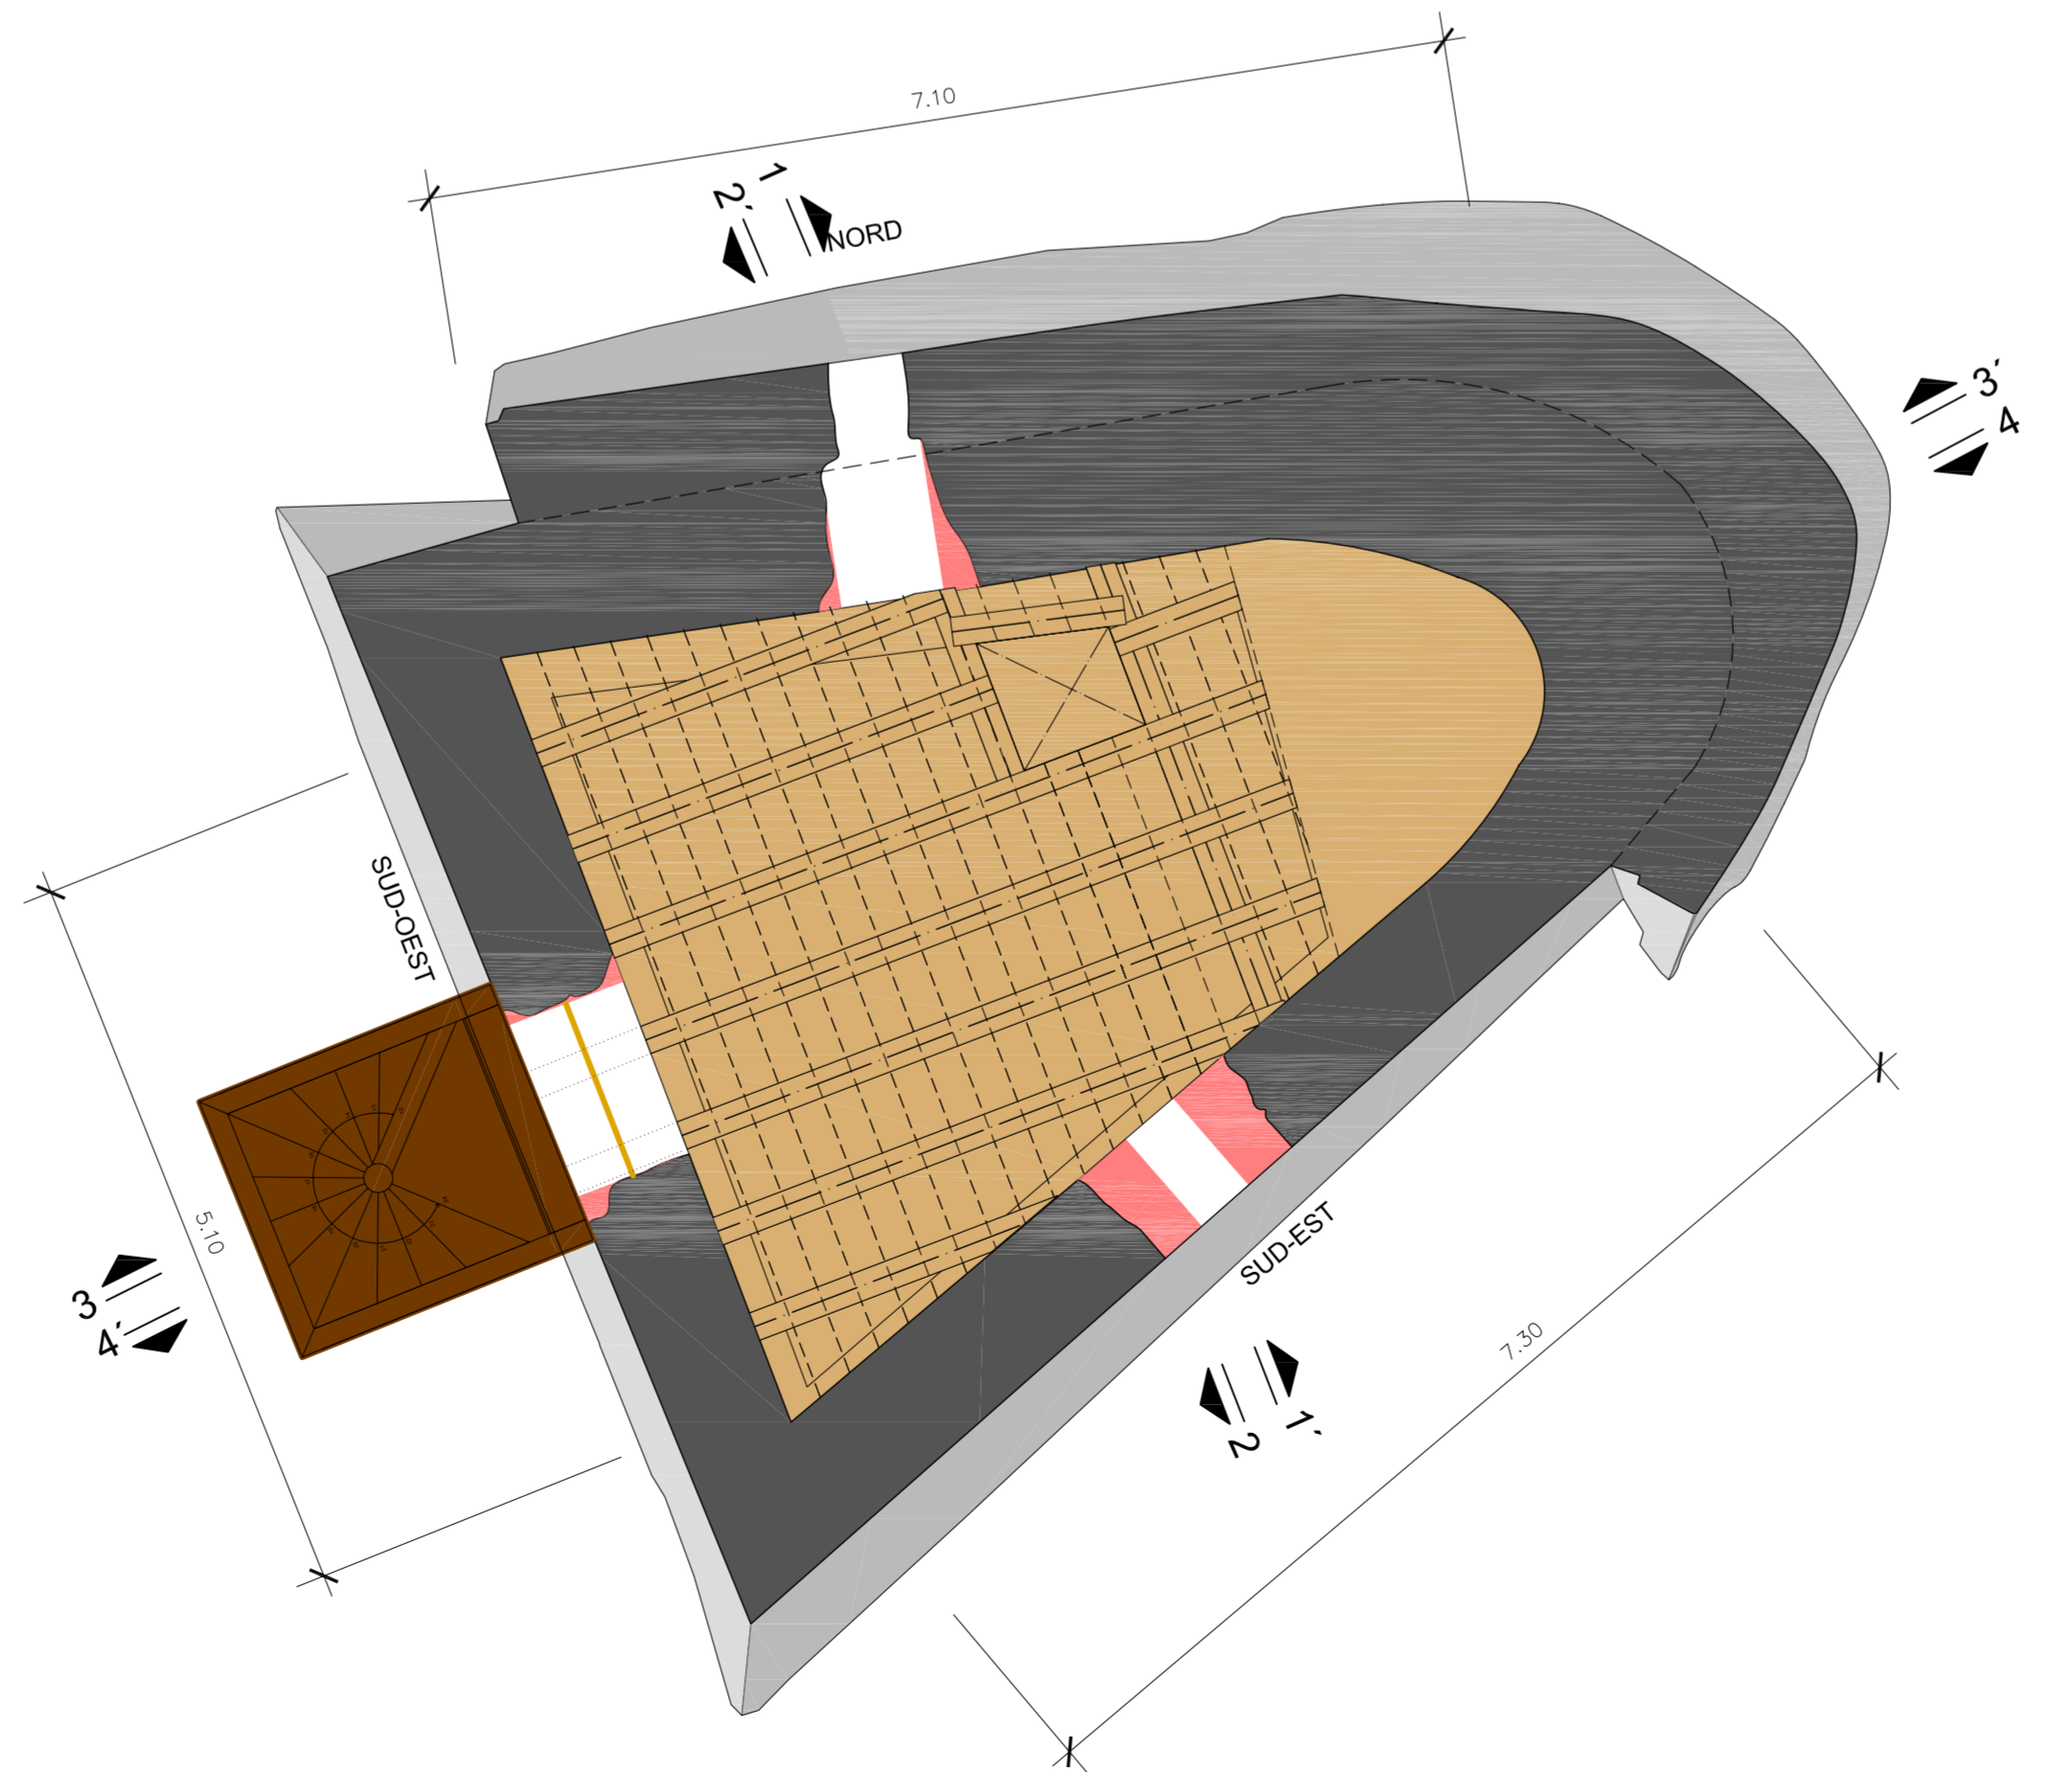

PLANTA NIVELL + 4,00 - SOSTRE 1

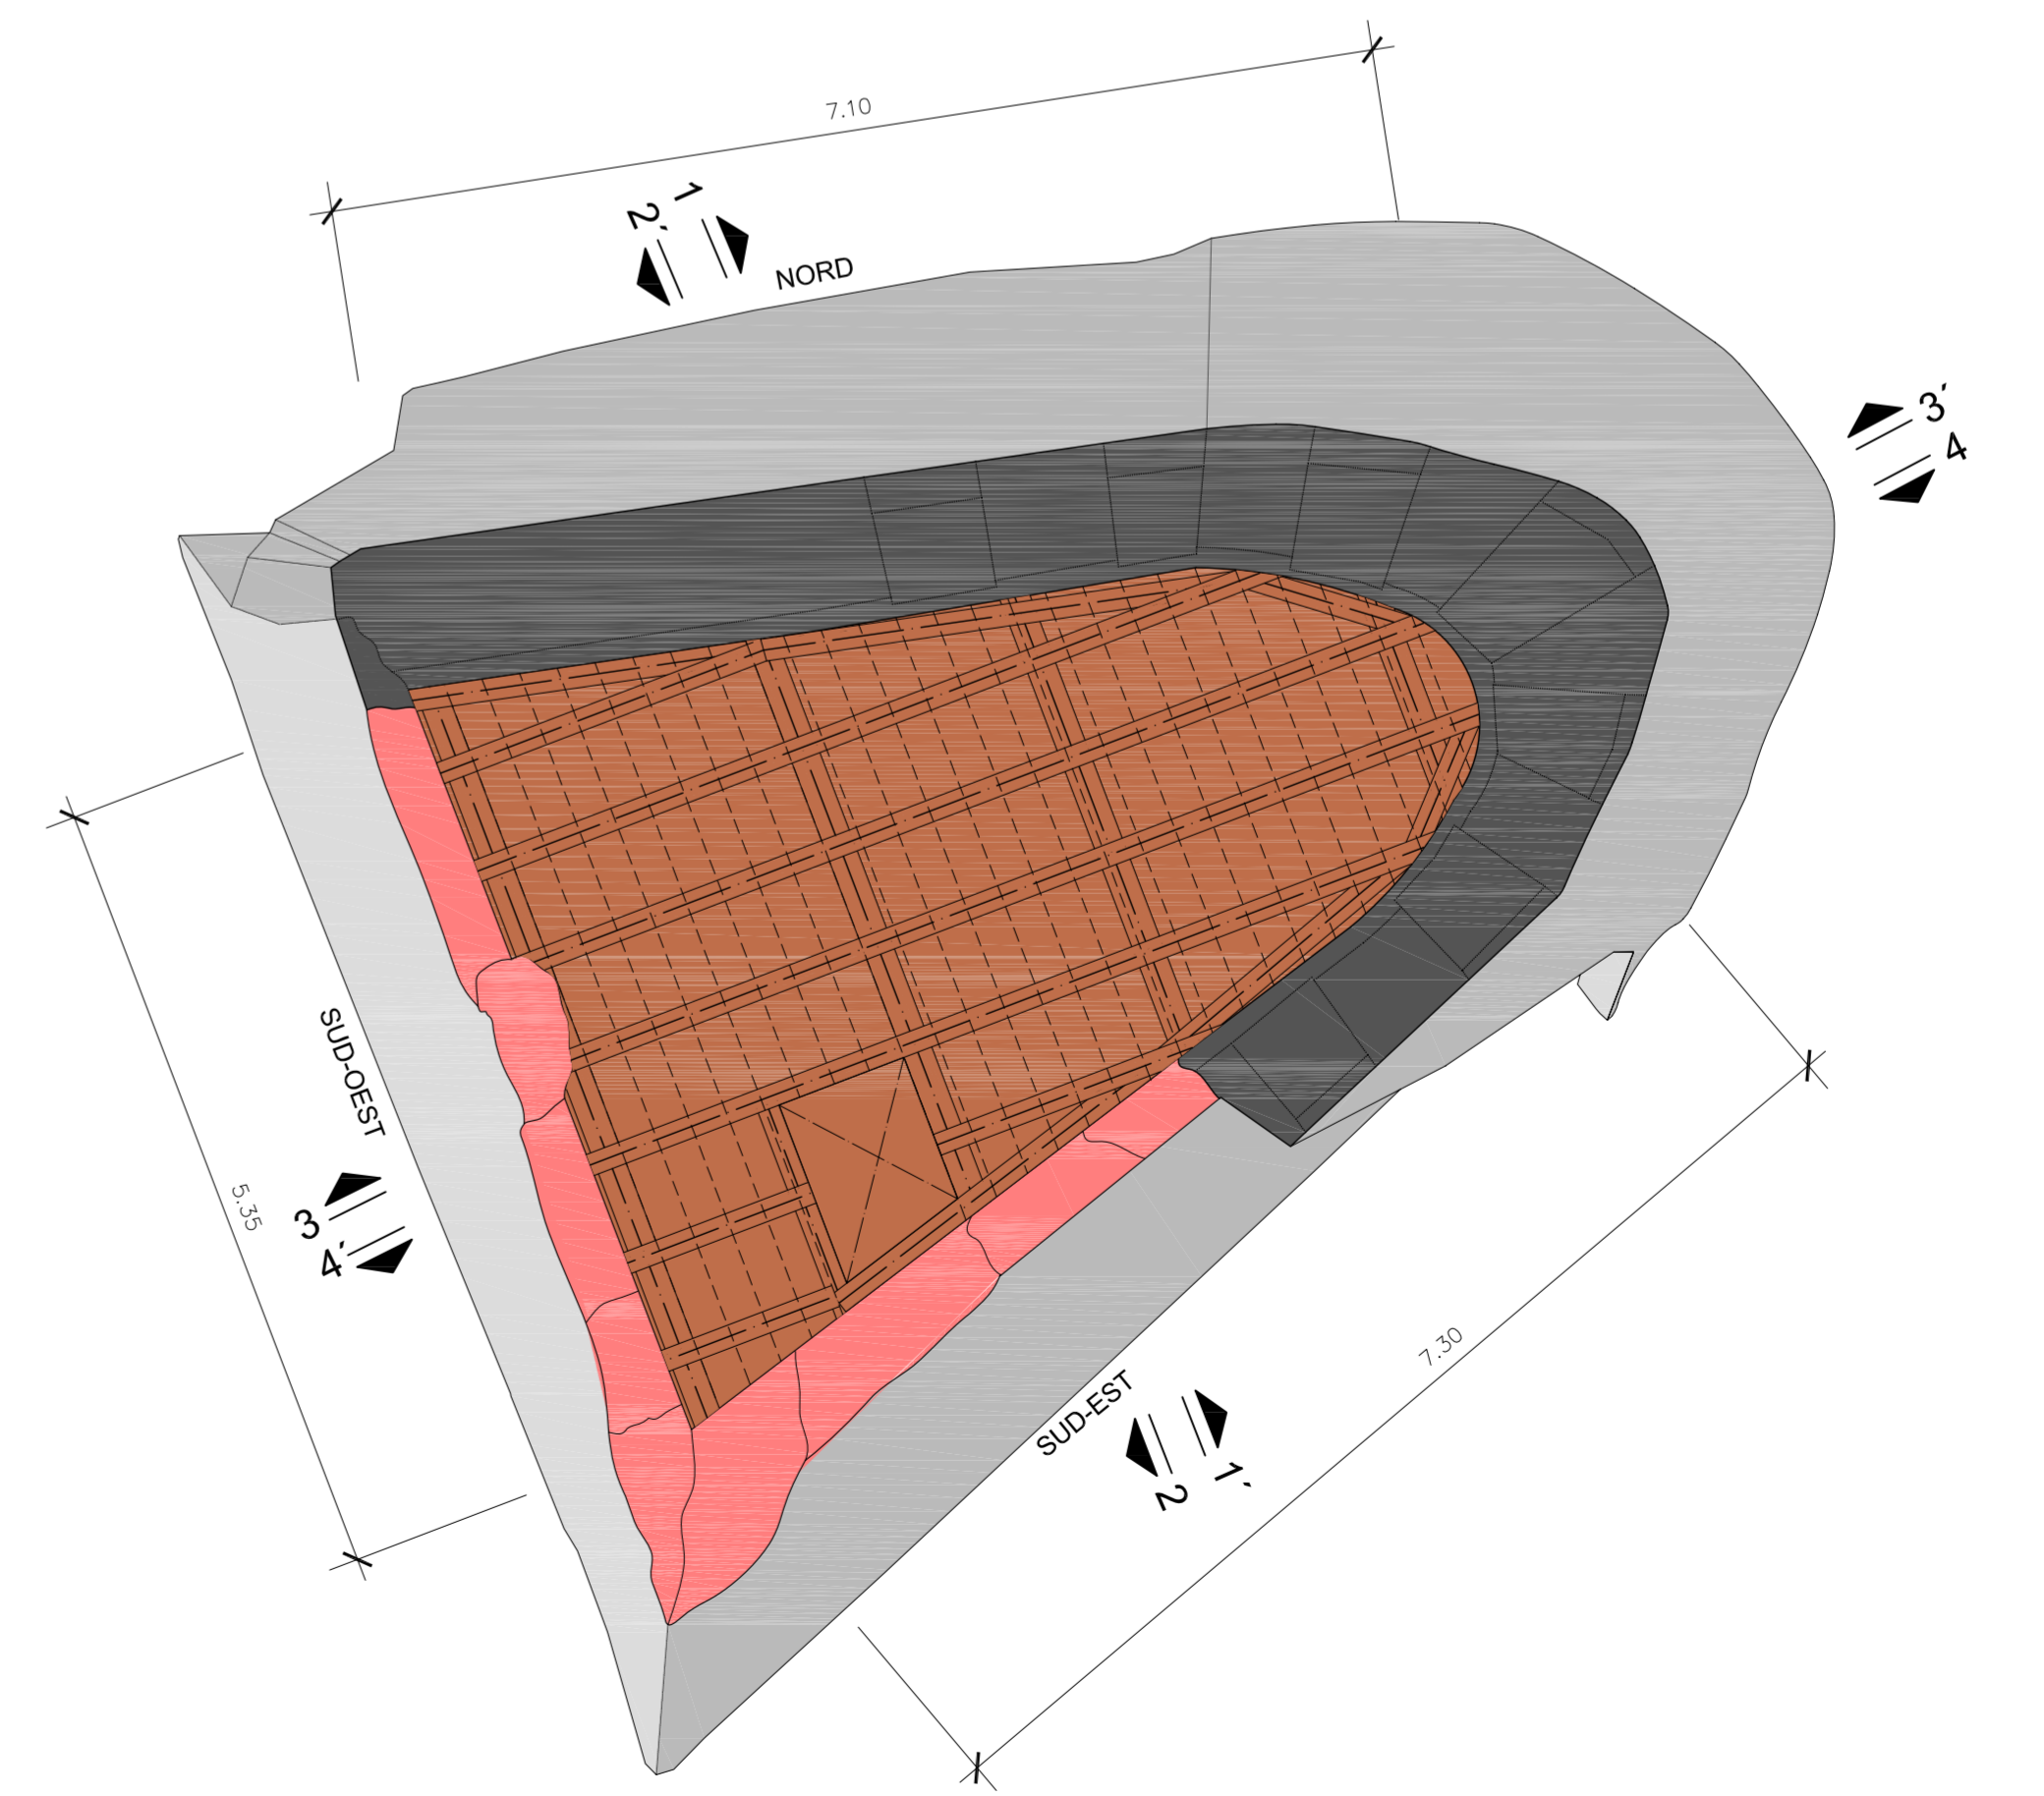

PLANTA NIVEL +17,60 - TERRASSA

**QUADRE D'INTERVENCIONS**

**Grup A Treballs previs**

- Neteja d'entorn Immediat
- Excavació arqueològica

**Grup B Treballs en murs**

- Sanejament de junts / Ataconat de junts i filtrat
- Restitució de maçoneria (Inclou llindes en obertures)
- Aplicació de bicoida / neteja en sec / microprojecció
- Segellat / costit de fissures
- Consolidació de arrebossats
- Eliminació de mamposteria

**Grup C Treballs en sostres / terrassa**

- Restitució de sostre i escales
- Restitució de terrassa
- Restitució d'escala d'accés a torre
- Desguàs de terrassa

**Grup D Treballs en tancament practicable**

- Restitució de porta d'entrada