




SECCION LONGITUDINAL

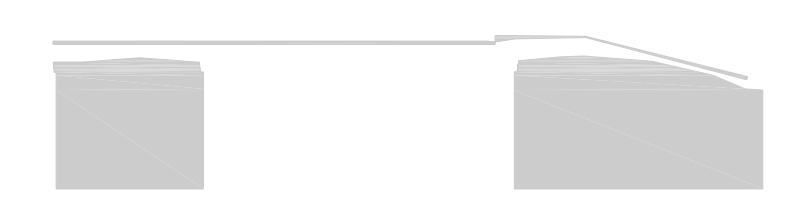

ZONAS DE INTERVENCIÓN EN BÓVEDAS

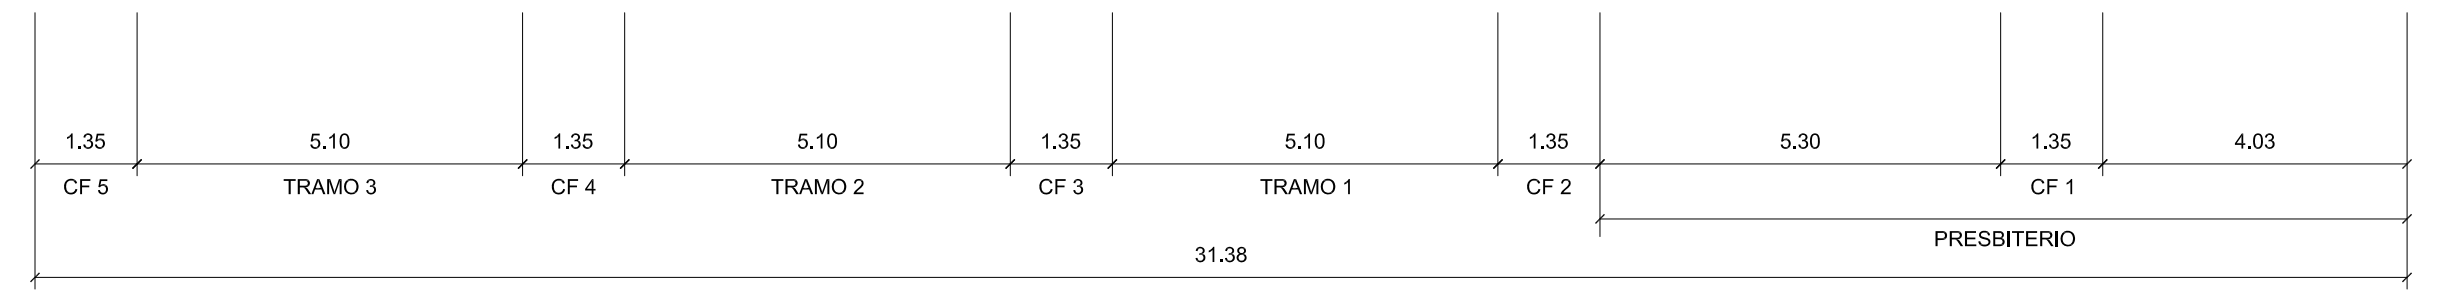

FACHADA SUR

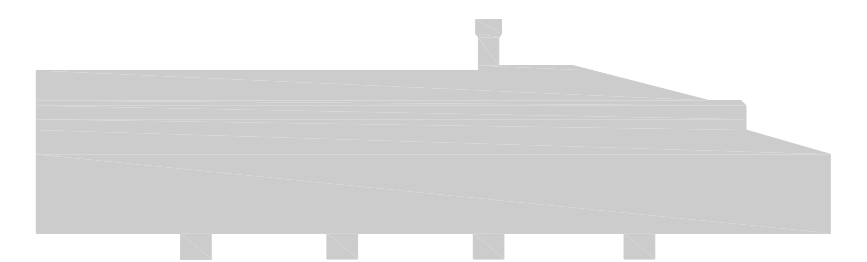

ZONAS DE INTERVENCIÓN EN FACHADA SUR