




SECCION TRANSVERSAL

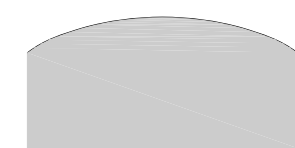

ZONAS DE INTERVENCIÓN EN BÓVEDAS NAVE

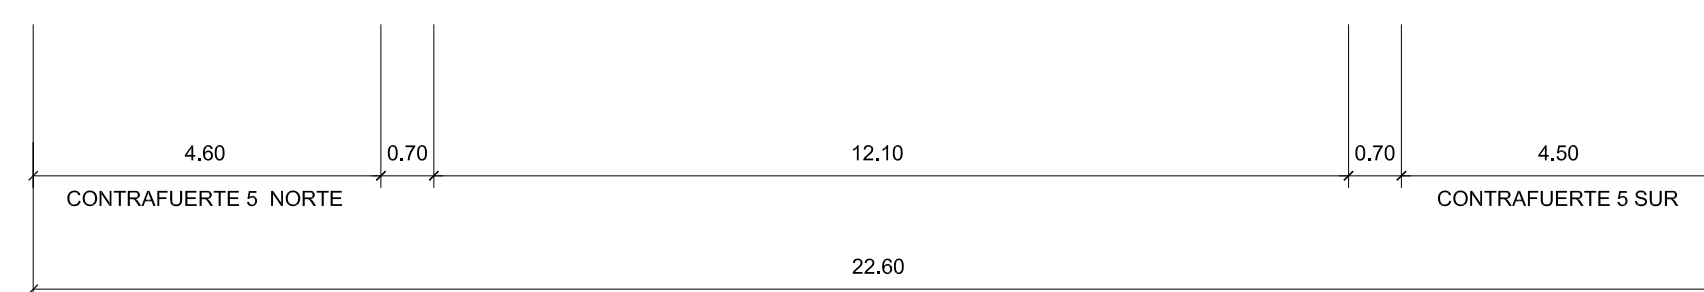

FACHADA OESTE

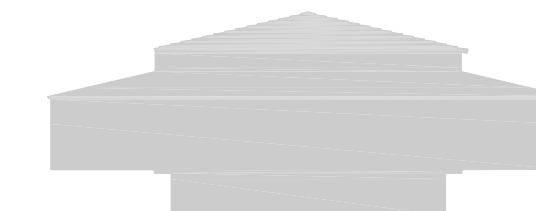

ZONAS DE INTERVENCIÓN EN FACHADA OESTE