

ESTAT DE CONSERVACIÓ


MURS





 ESQUERDES

SUBSÒL I PAVIMENT

 ASENTAMENT SUBSÒL

 ASENTAMENT PAVIMENT

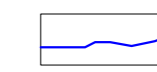 ESQUERDES

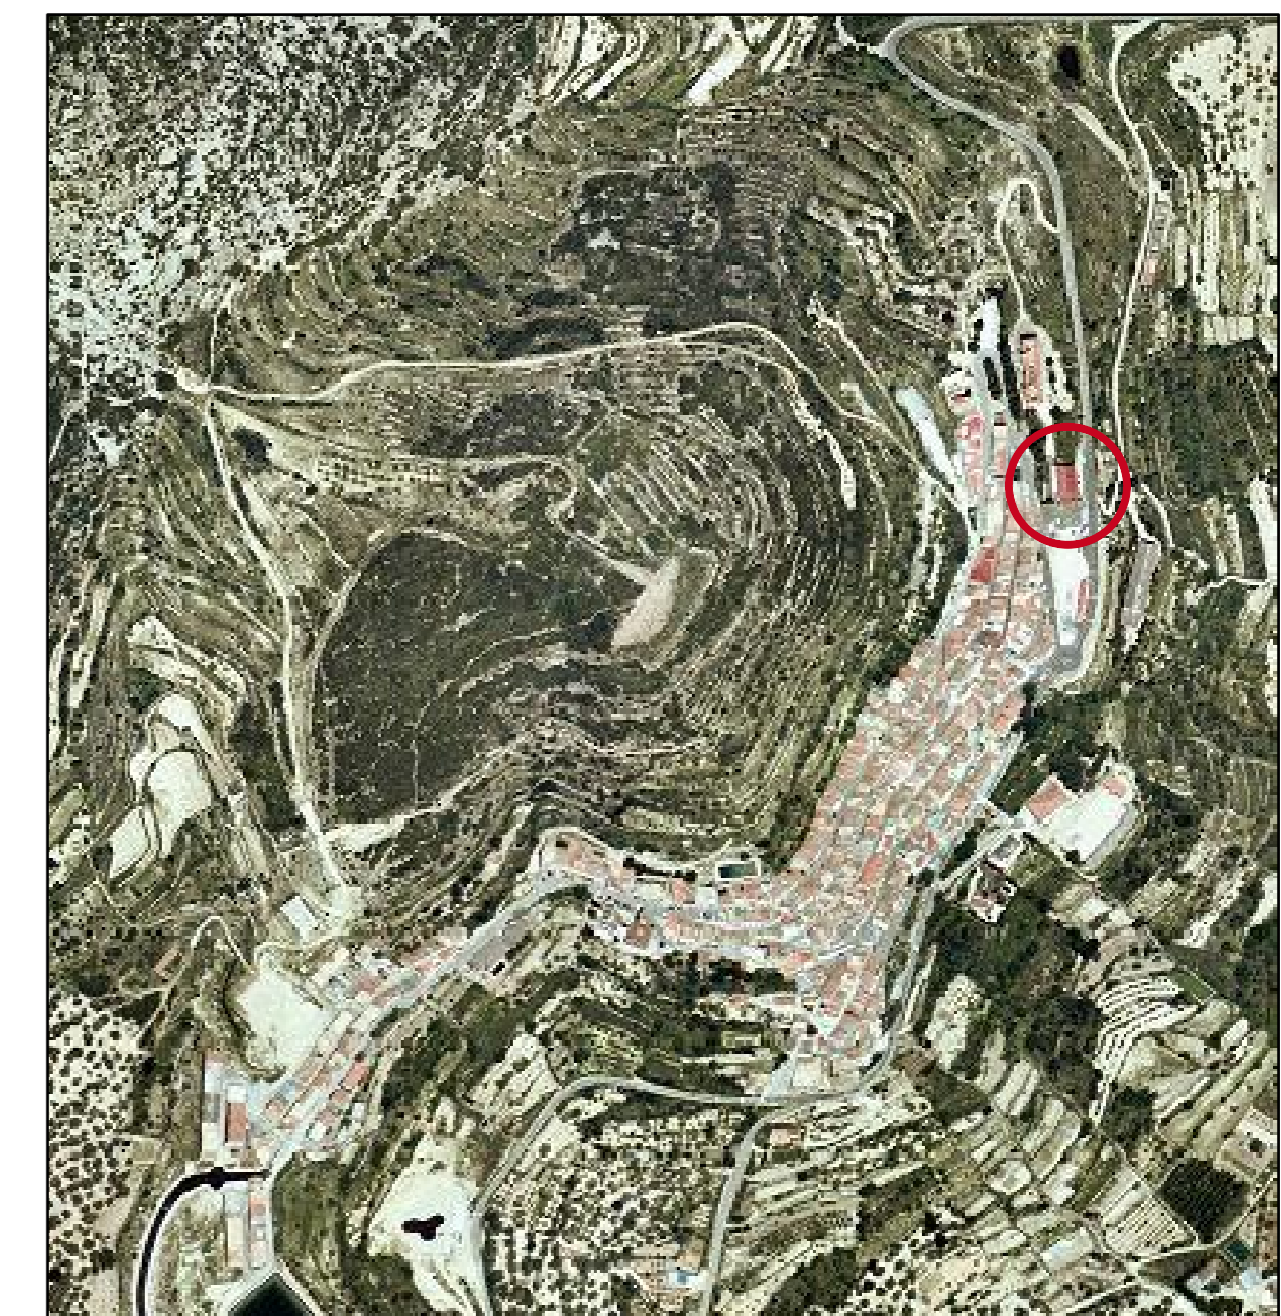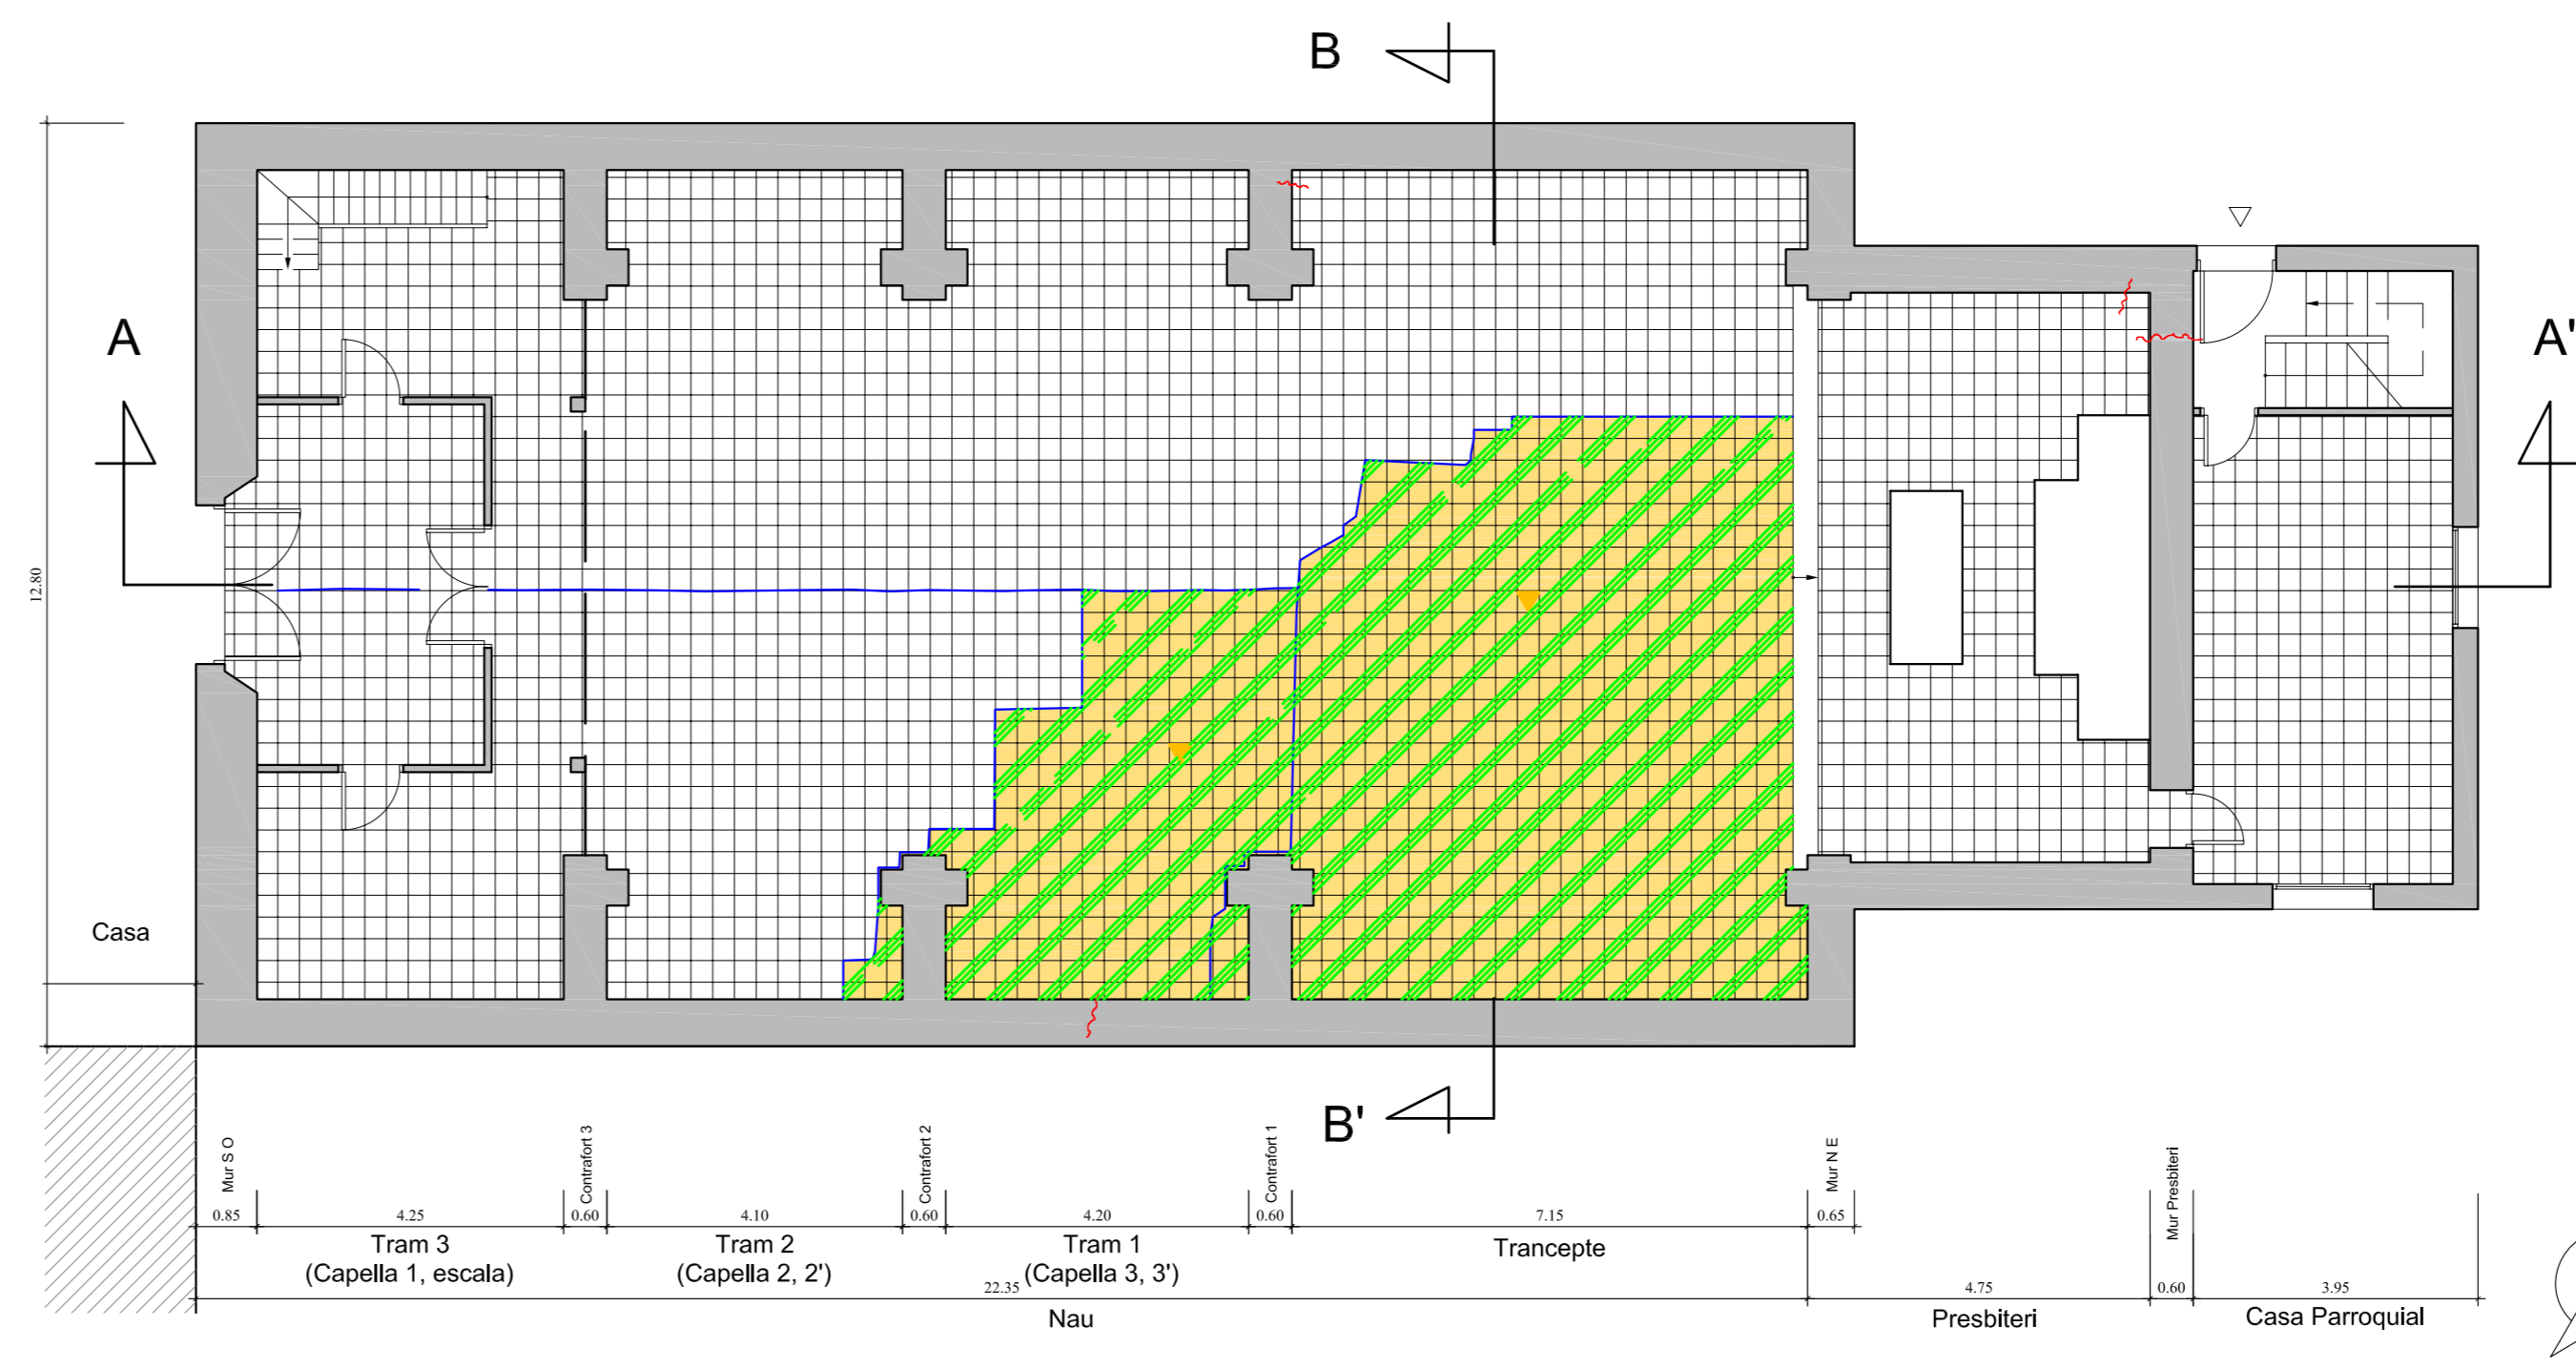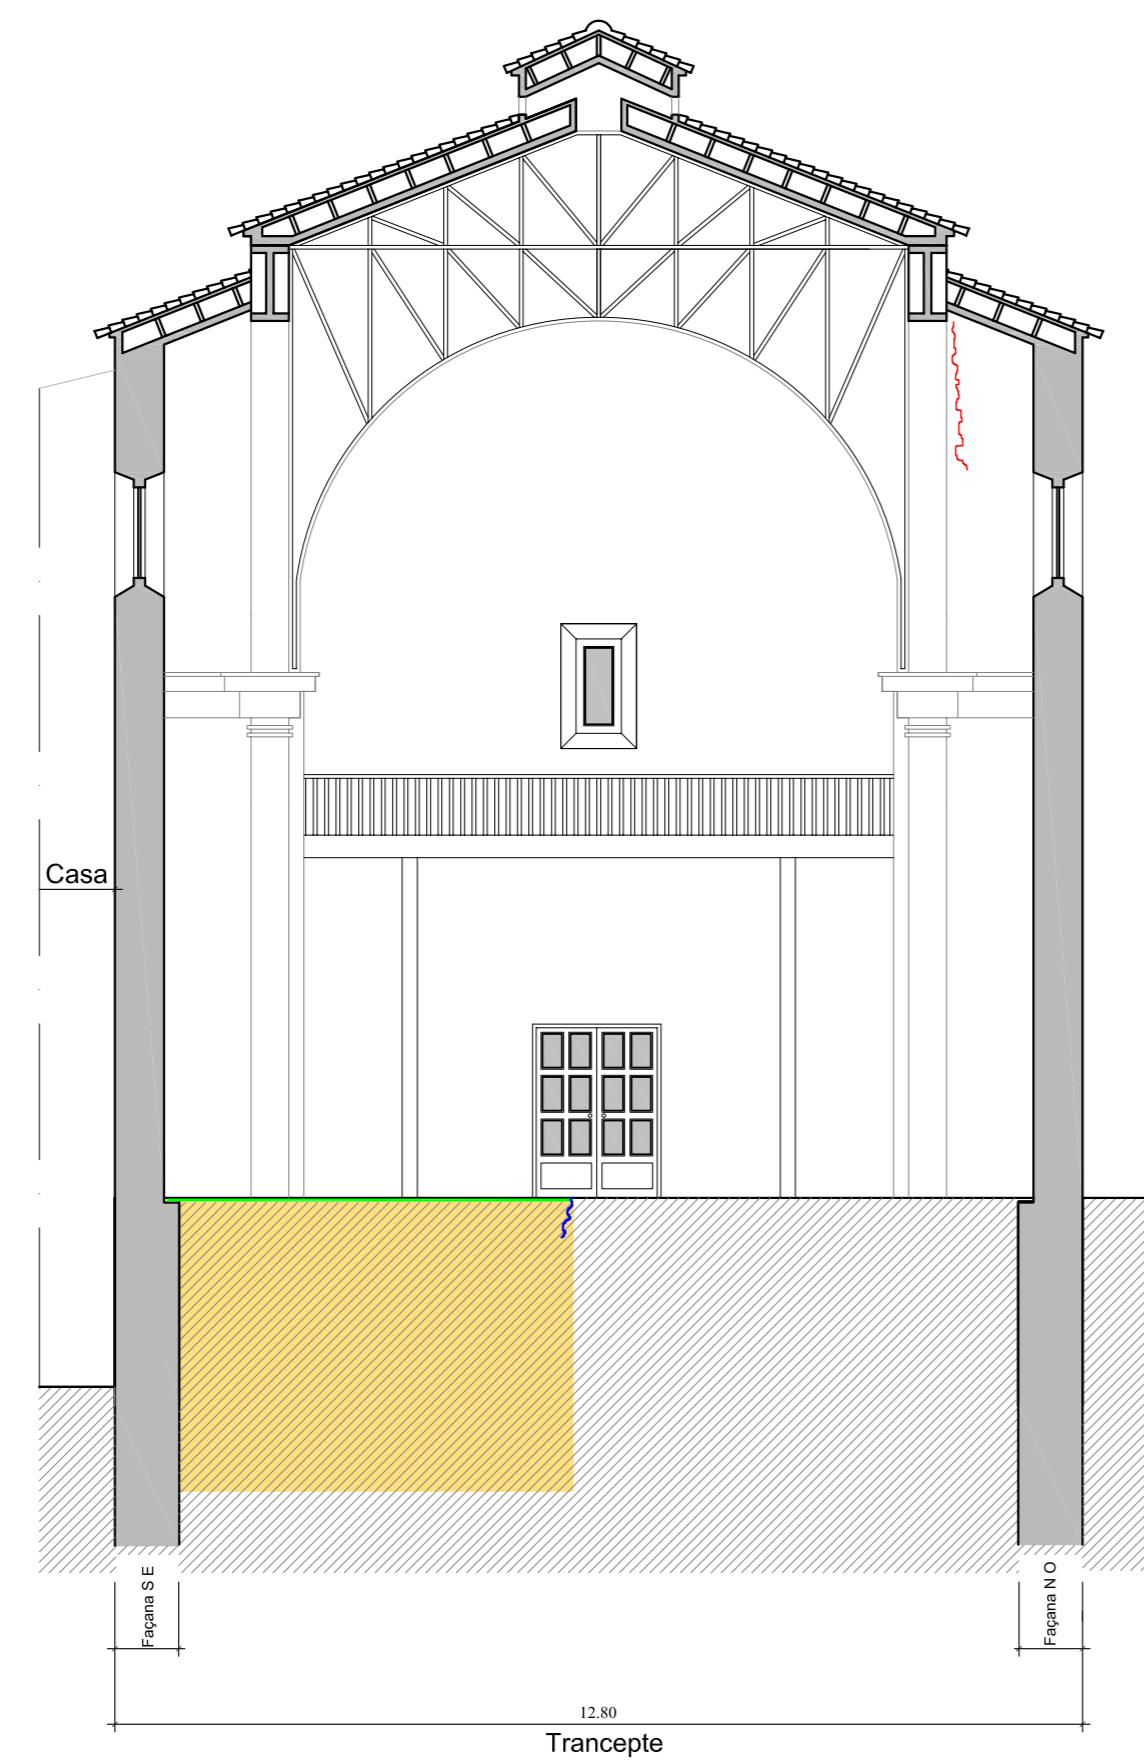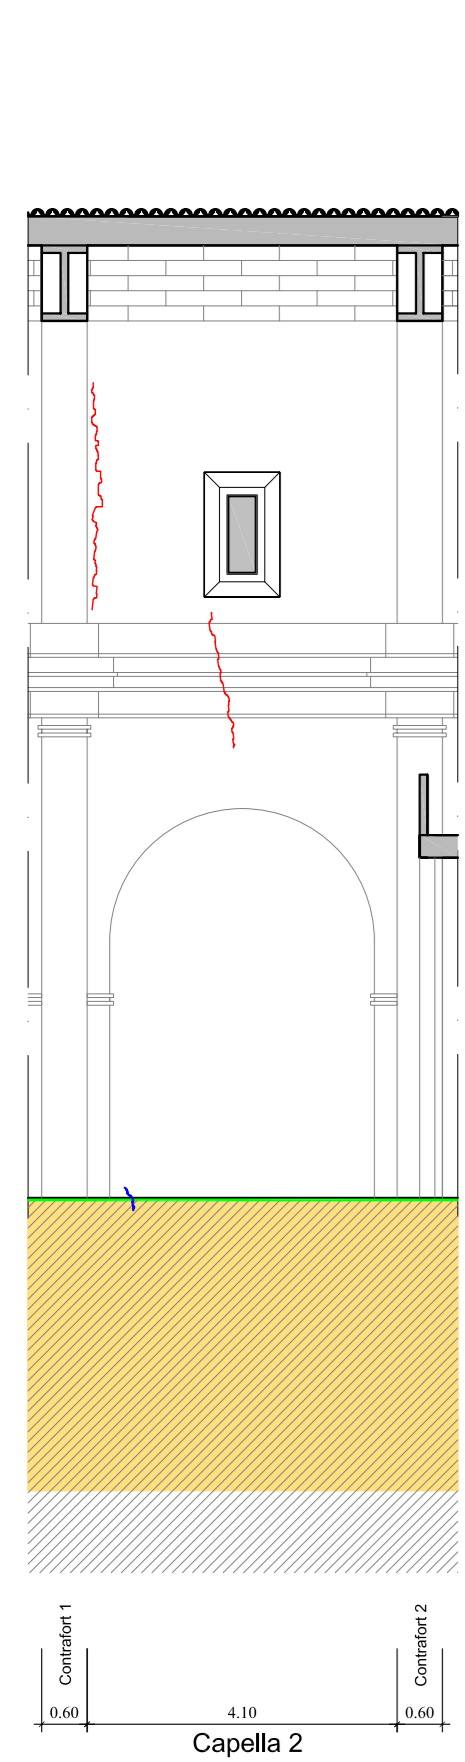

Tram 1 Sudest

Secció B-B'

Planta

