




SECCIÓ

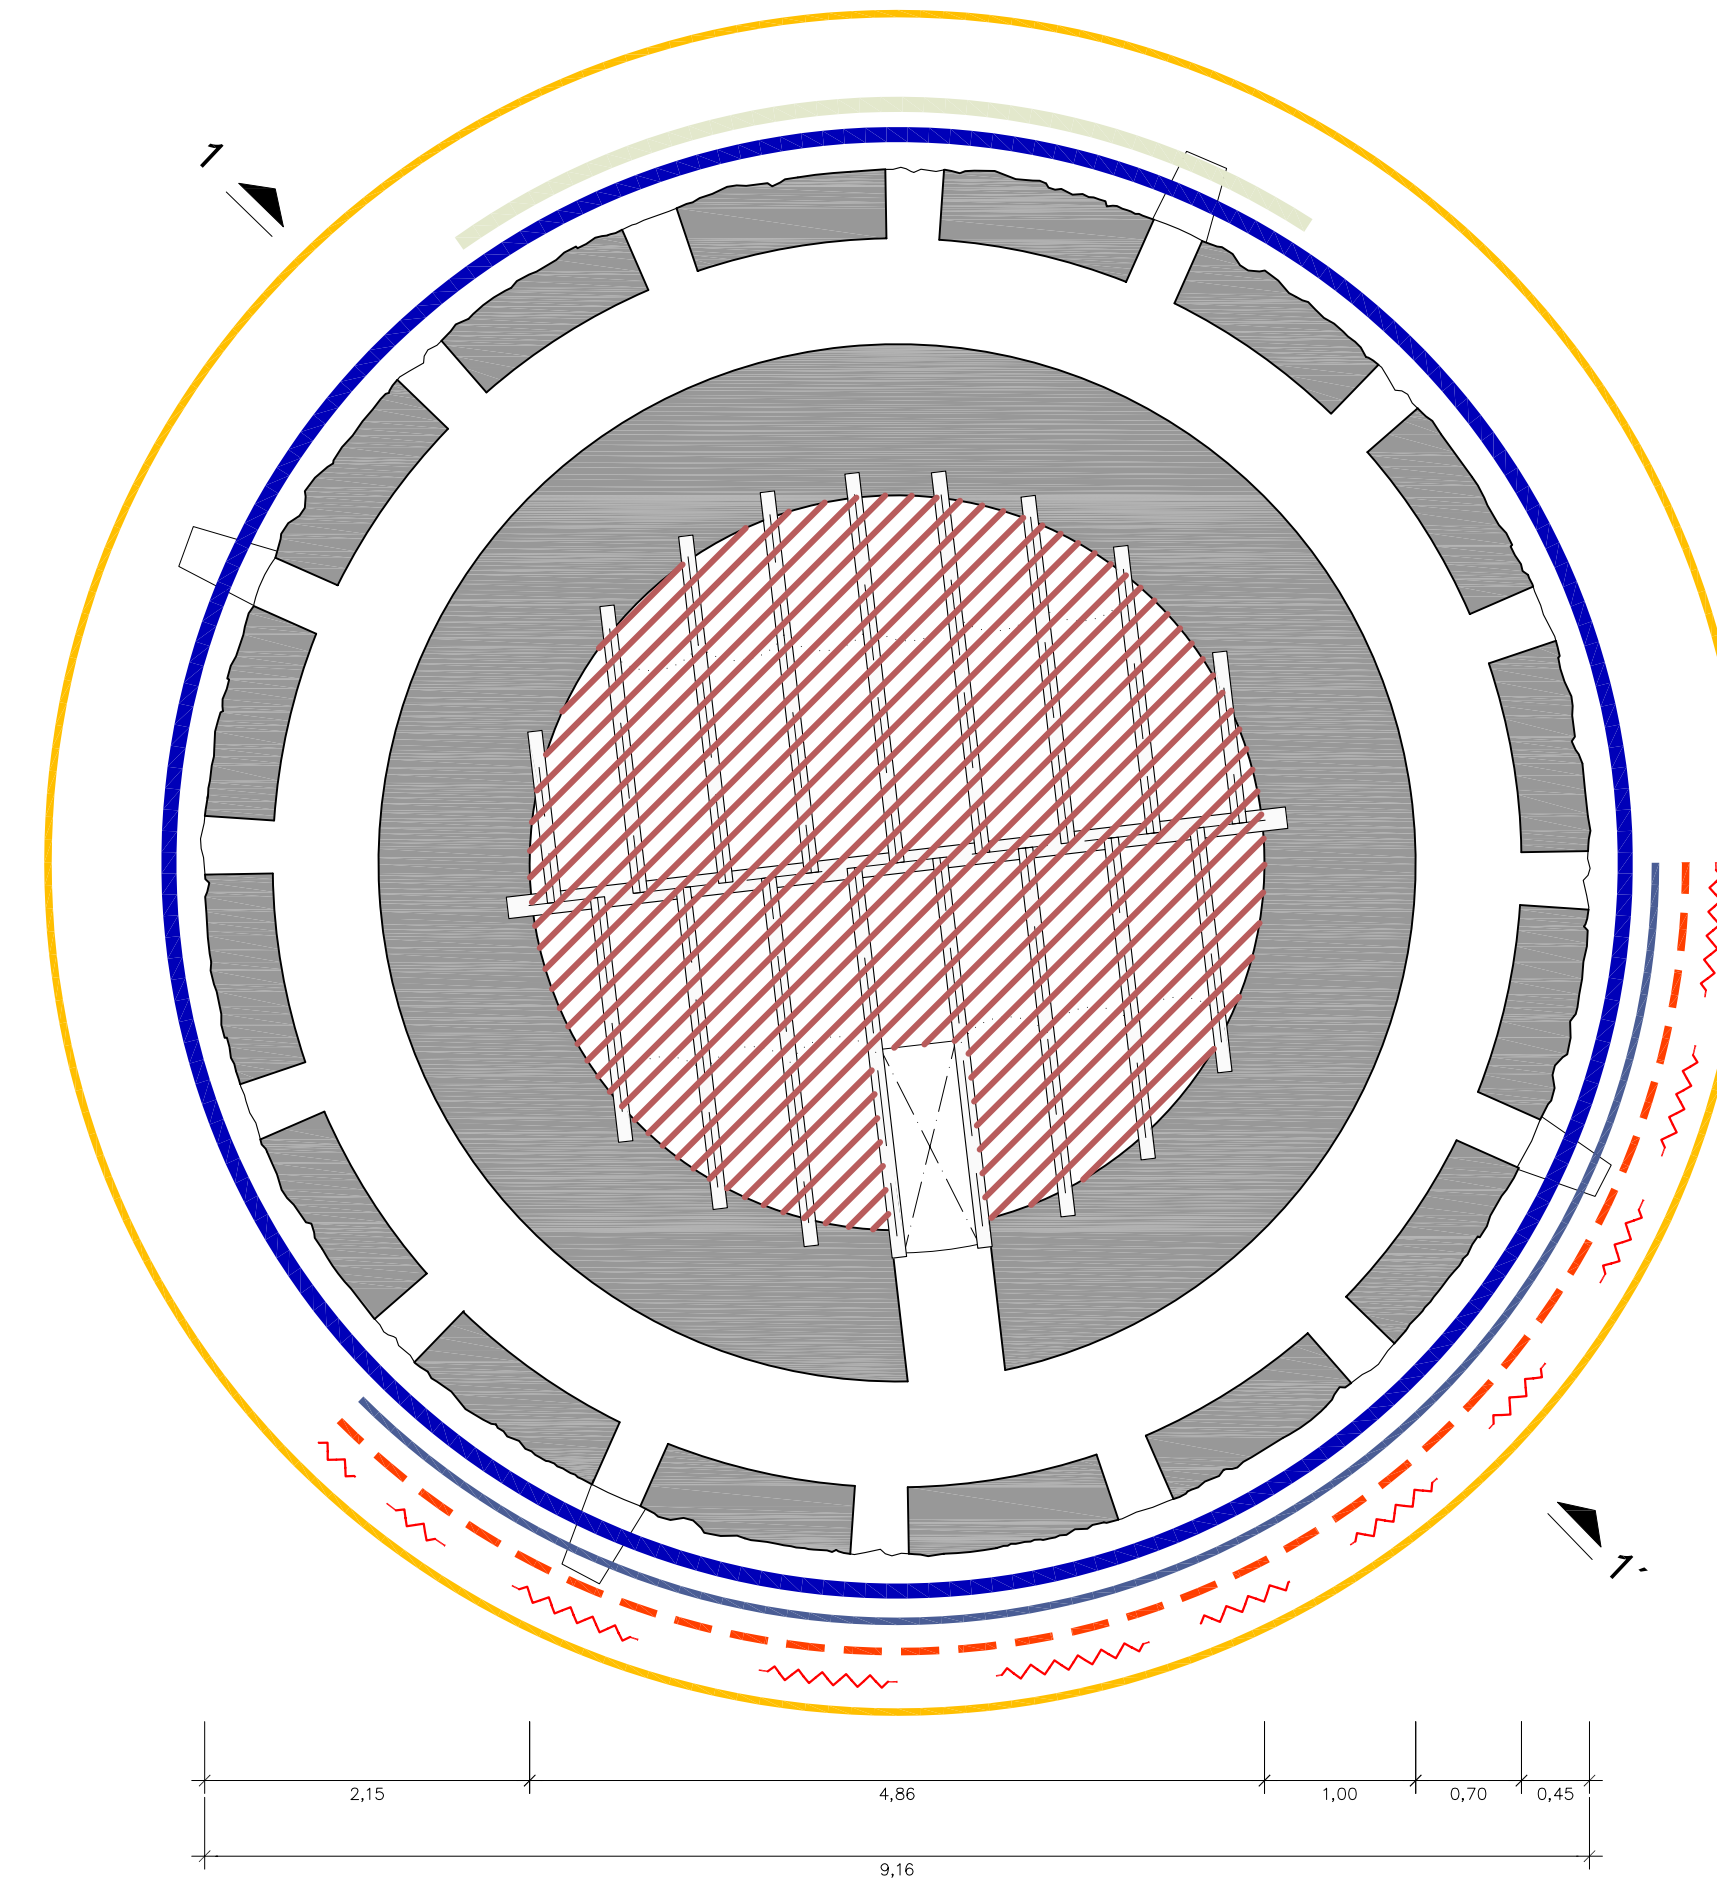


PLANTA NIVELL +20,95 - SOSTRE DE L'ESPAI 4 I PAS PERIMETRAL

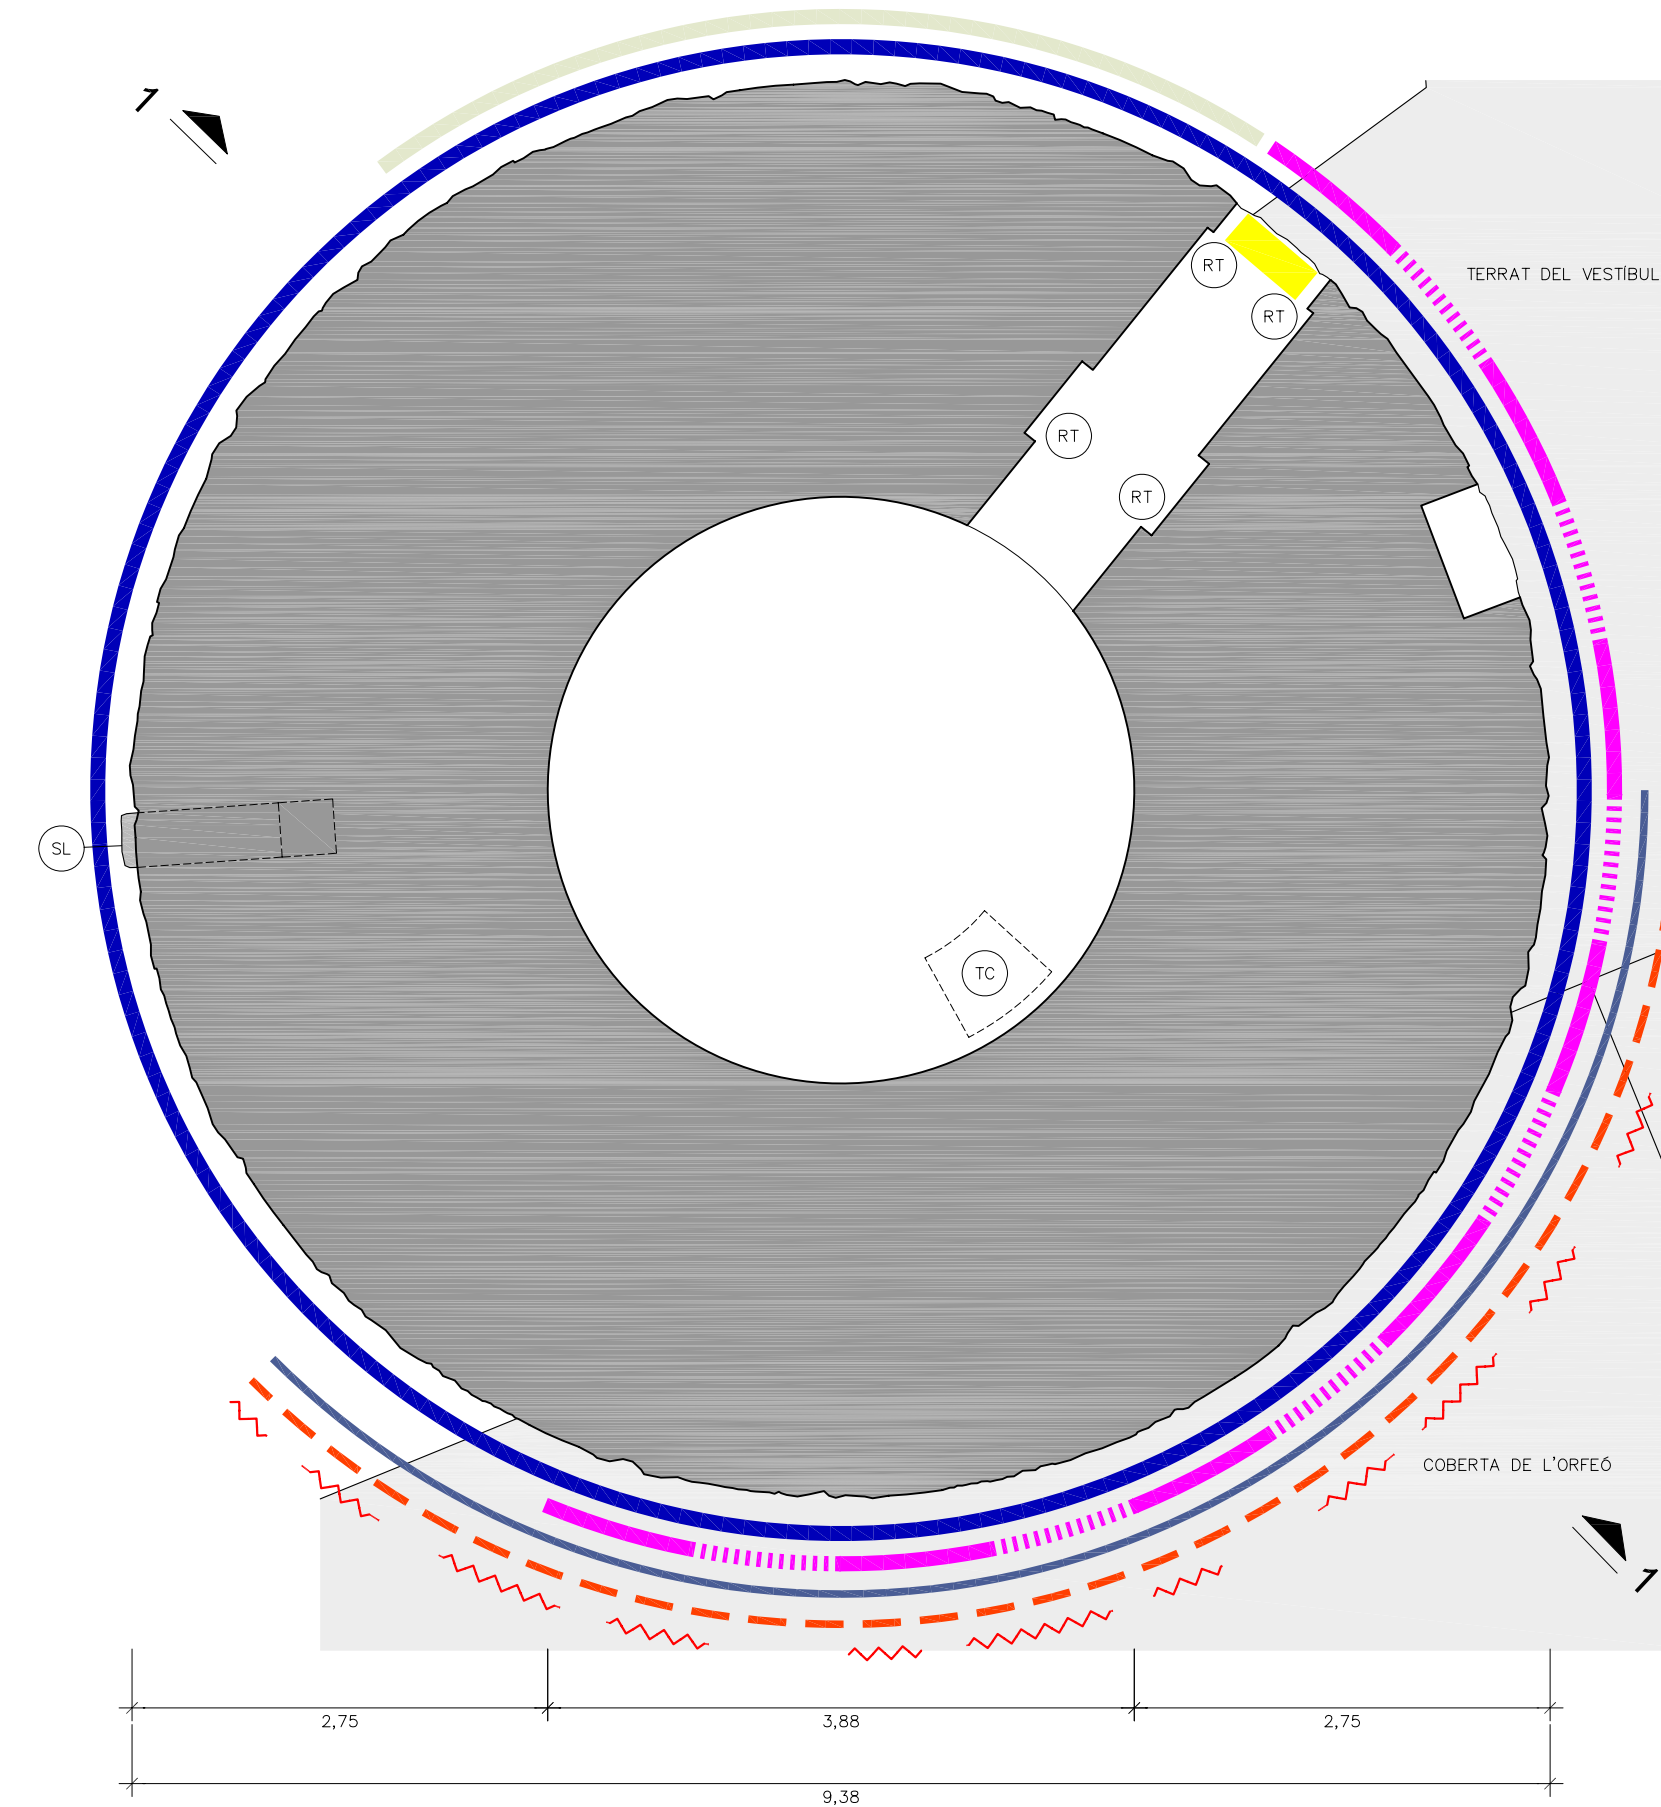

PLANTA NIVELL + 12,35 - ESPAI 3

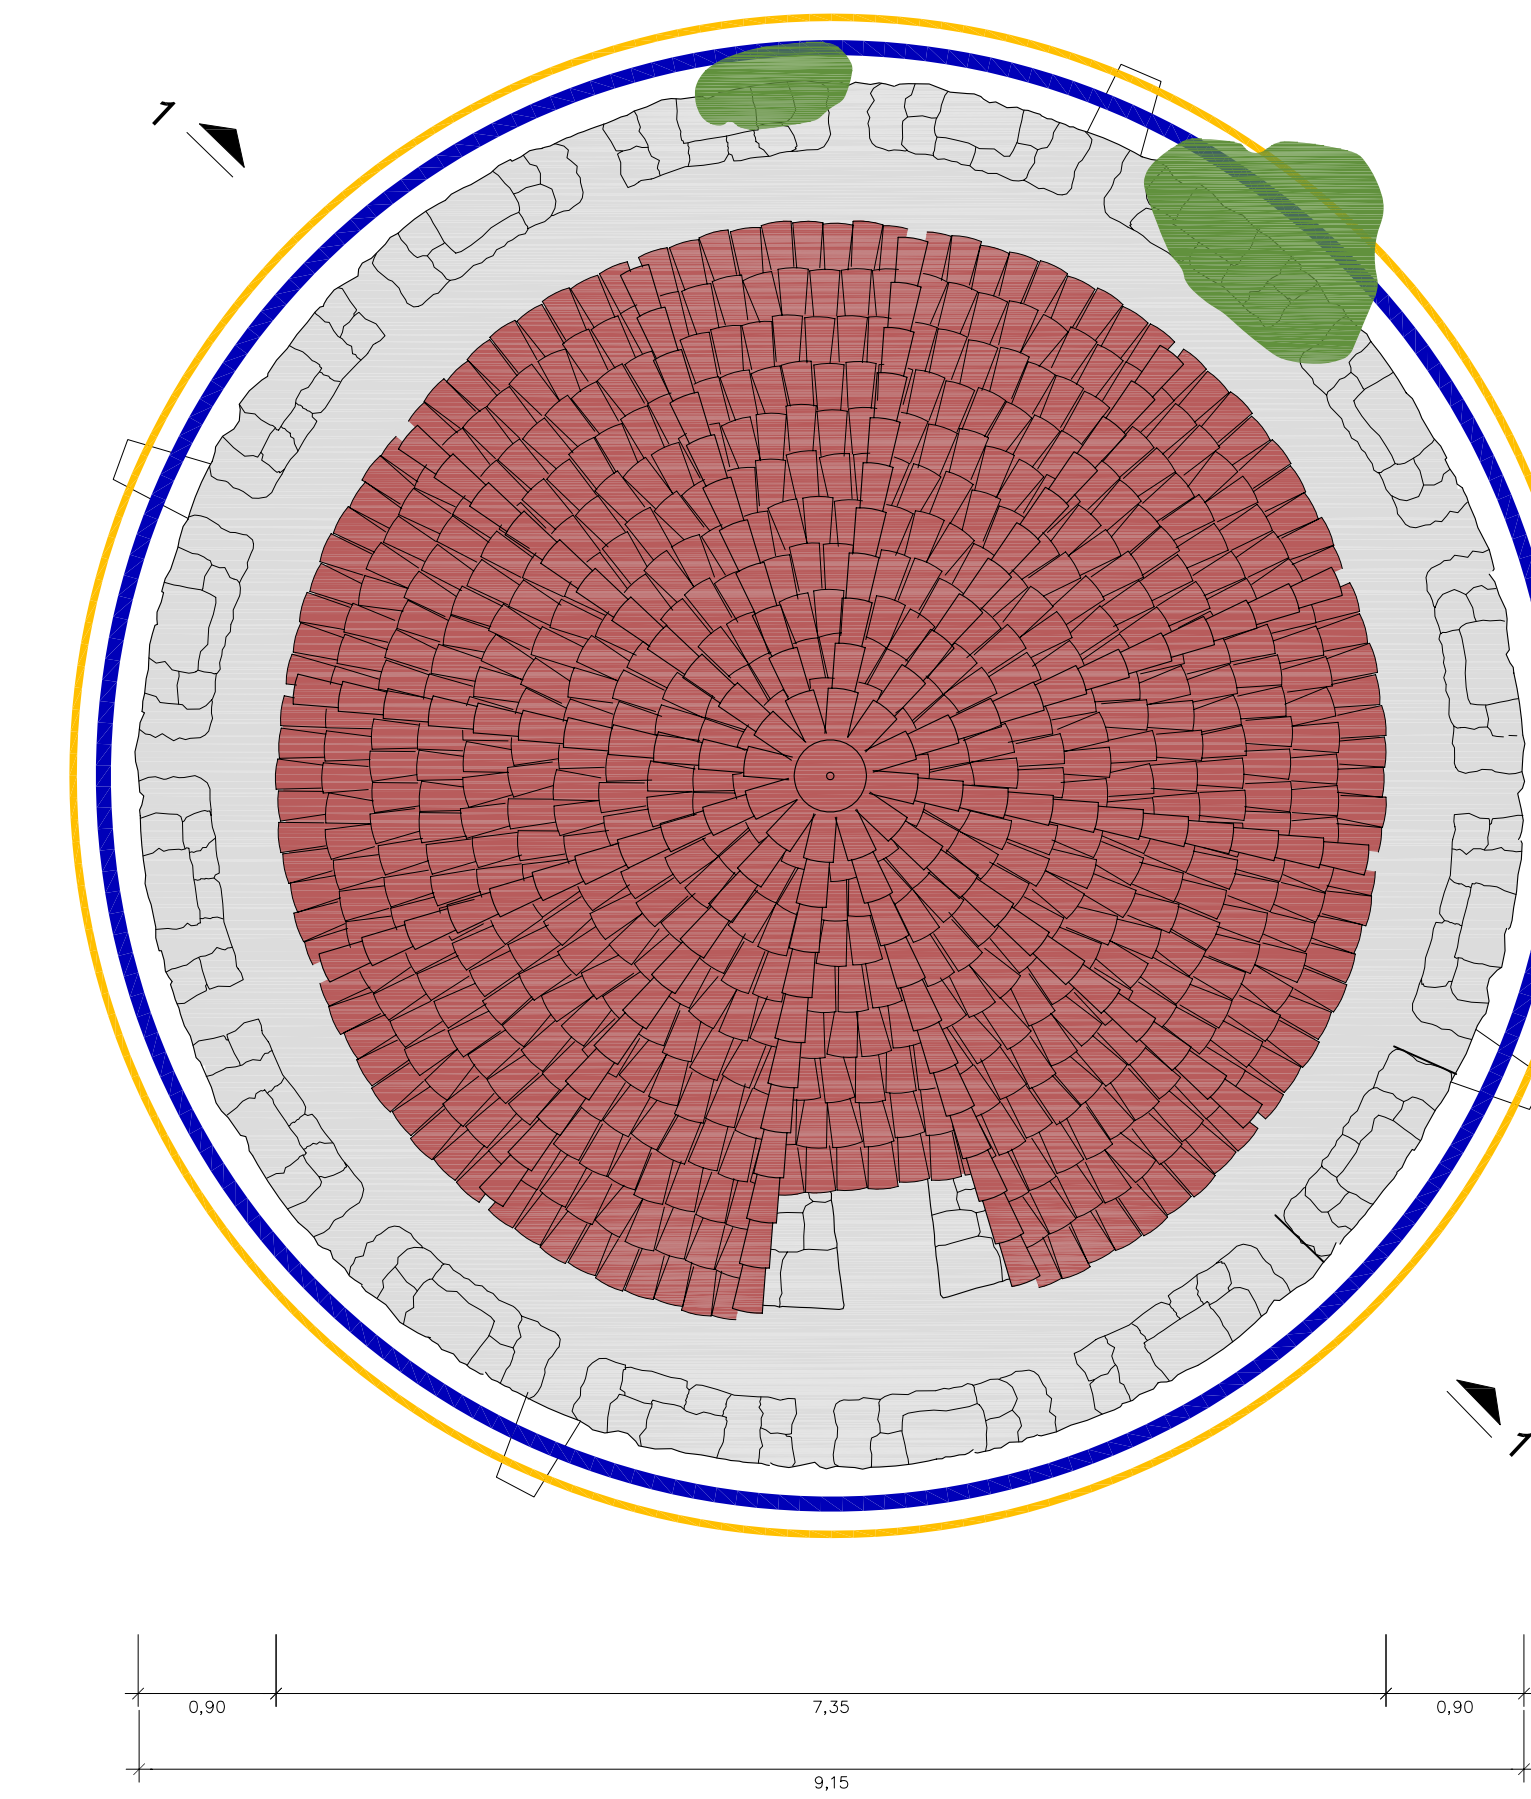

PLANTA NIVELL +22,75 - TEULADA

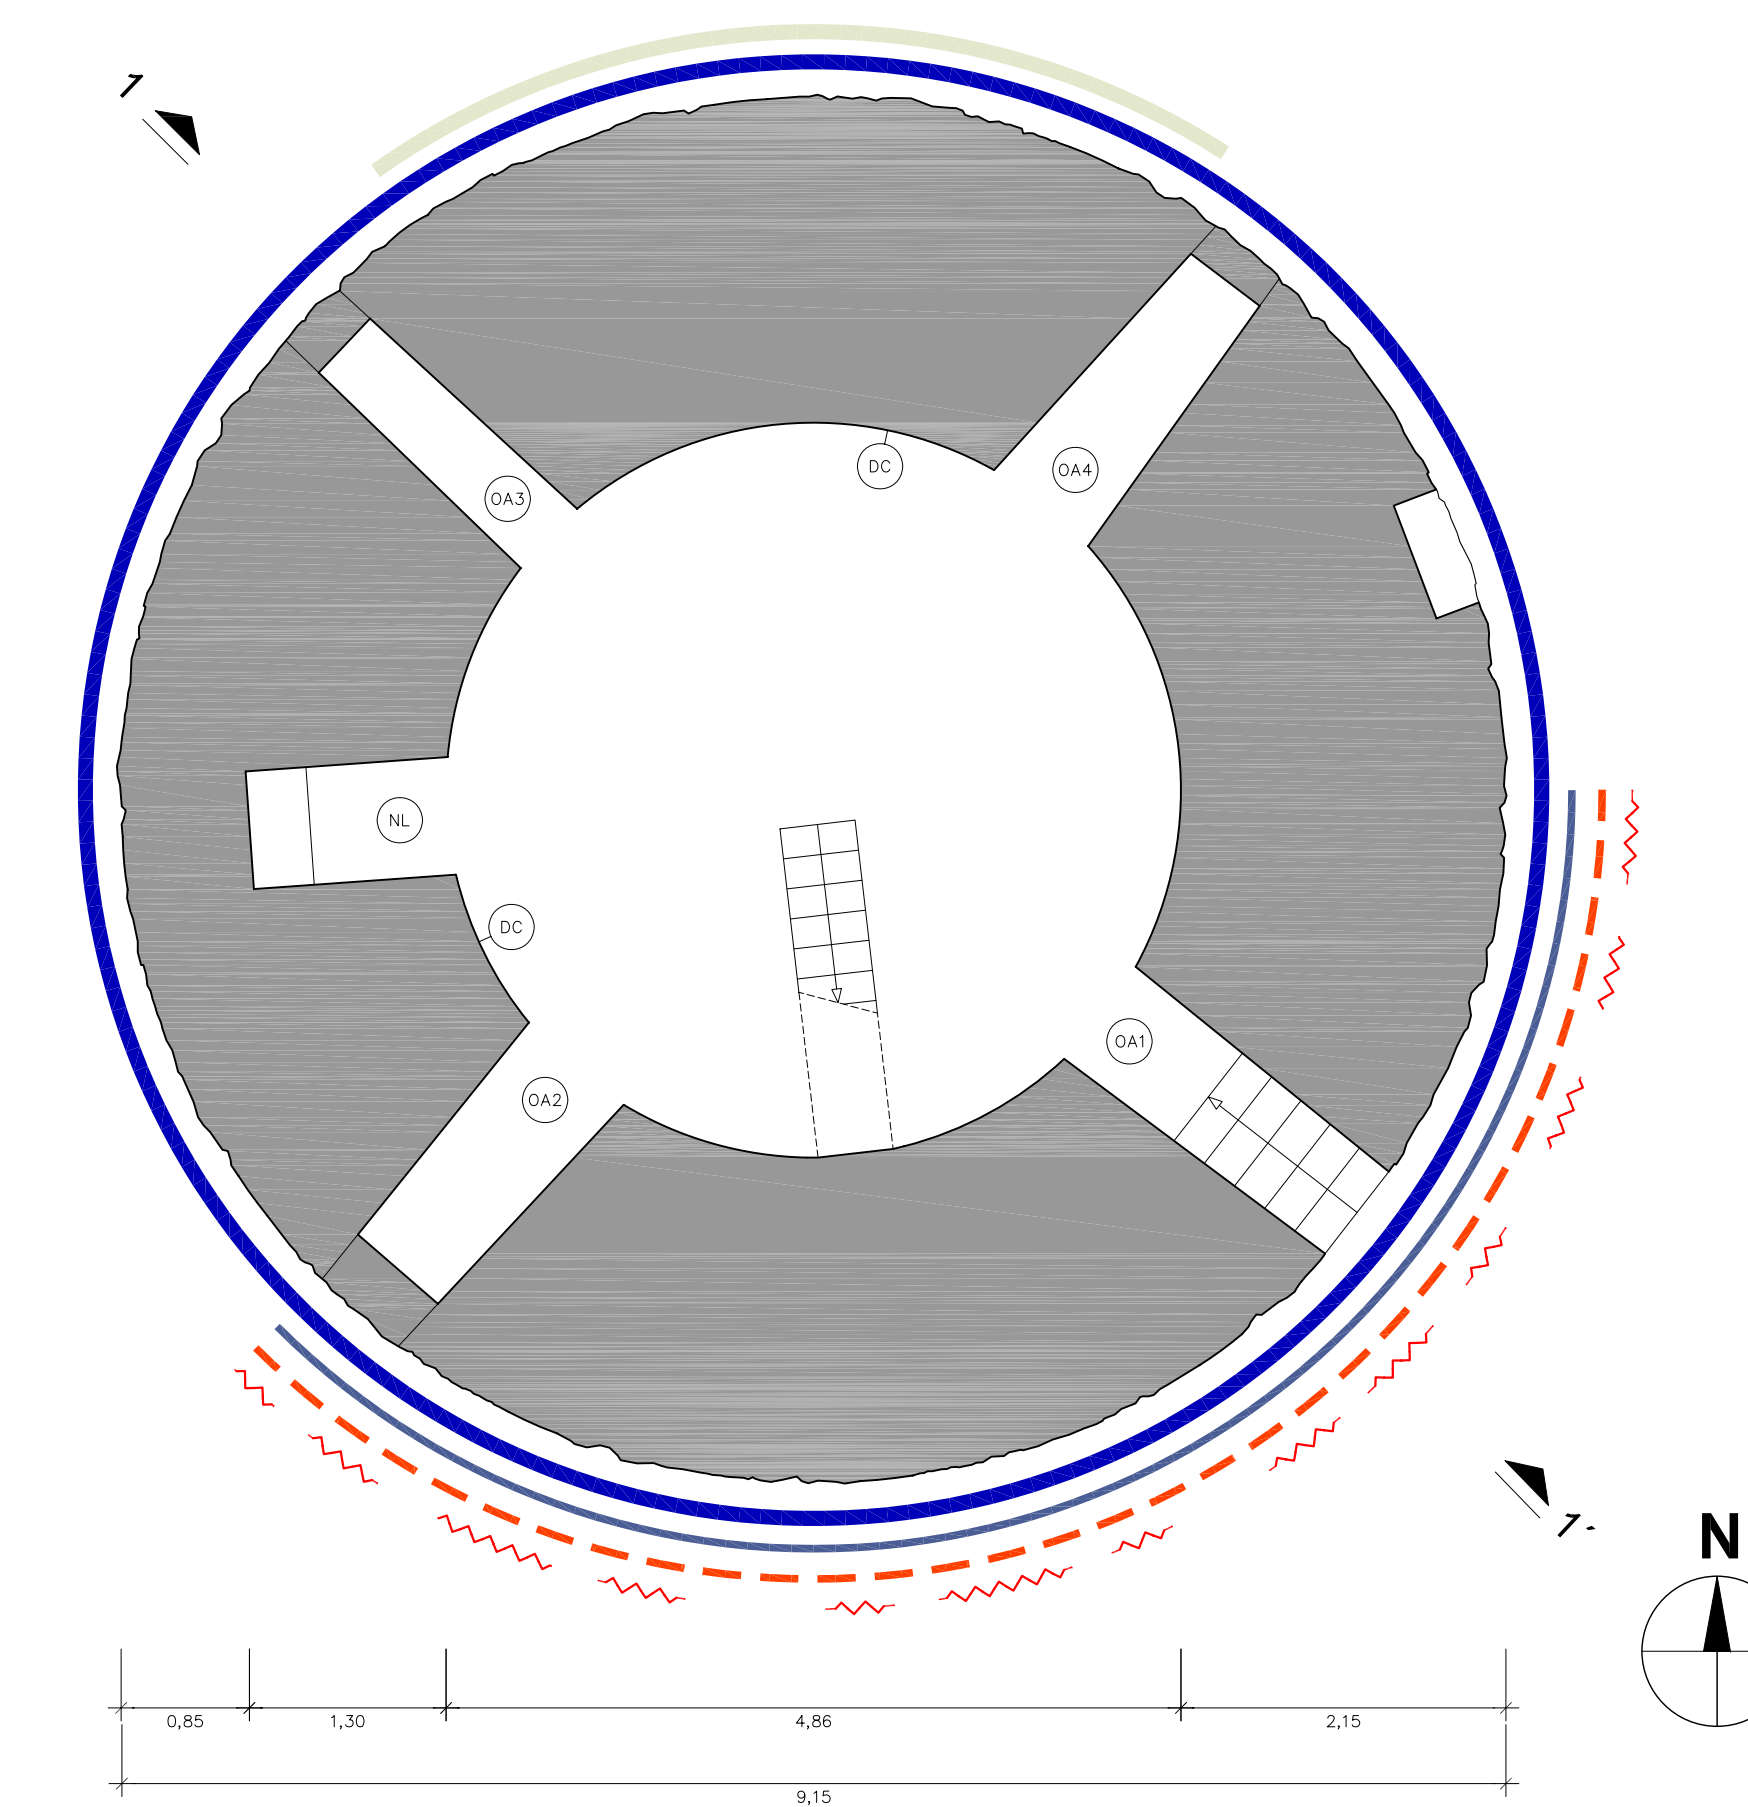

PLANTA NIVELL + 18,35 - ESPAI 4

QUADRE D'ESTAT DE CONSERVACIÓ

A. Modificació de l'entorn immediat

Rebalk de terra

B. Danys i modificacions en fabrica de murs

- Morter de junts desintegrat / inexistent
- Plantes superiors
- Reintegracions amb maons / morter
- Emprements d'edificis enderrocats amb pèrdua puntual de volum per fractura
- Obertures tapiades
- Manca de maçoneria

C. Danys i alteracions en carreus i dovelles

- Disgregacions amb pèrdua de superfície
- Desplacacions amb pèrdua de volum
- Fissures
- Colònies de microflora
- Dipòsits superficials

D. Danys en conjunt de la teulada i en sostre

- Estructura de fusta de teulada ruïnosa
- Teulada ruïnosa
- Sostre de revoltons ruïnós

E. Danys en conjunt de la tancaments practicables i revestiments

- Pèrdua de porta d'entrada
- Arrebossats interiors disgregats

F. Detalls i elements destacats

- SL Sortida de latrina
- FB Forats de cap de biga
- FP Finestra realitzada posteriorment
- OA Obertures amb arc de mig punt
- BR Base de recolzament
- AR Alambor de reforç
- RT Restes i emprements de dispositius de tancament
- DC Detalls de coronament antic
- TC Trapa de comunicació
- NL Nivel de latrina
- SB Suport de biga



SITUACIÓ

