



Façana Sudest




Secció A-A'

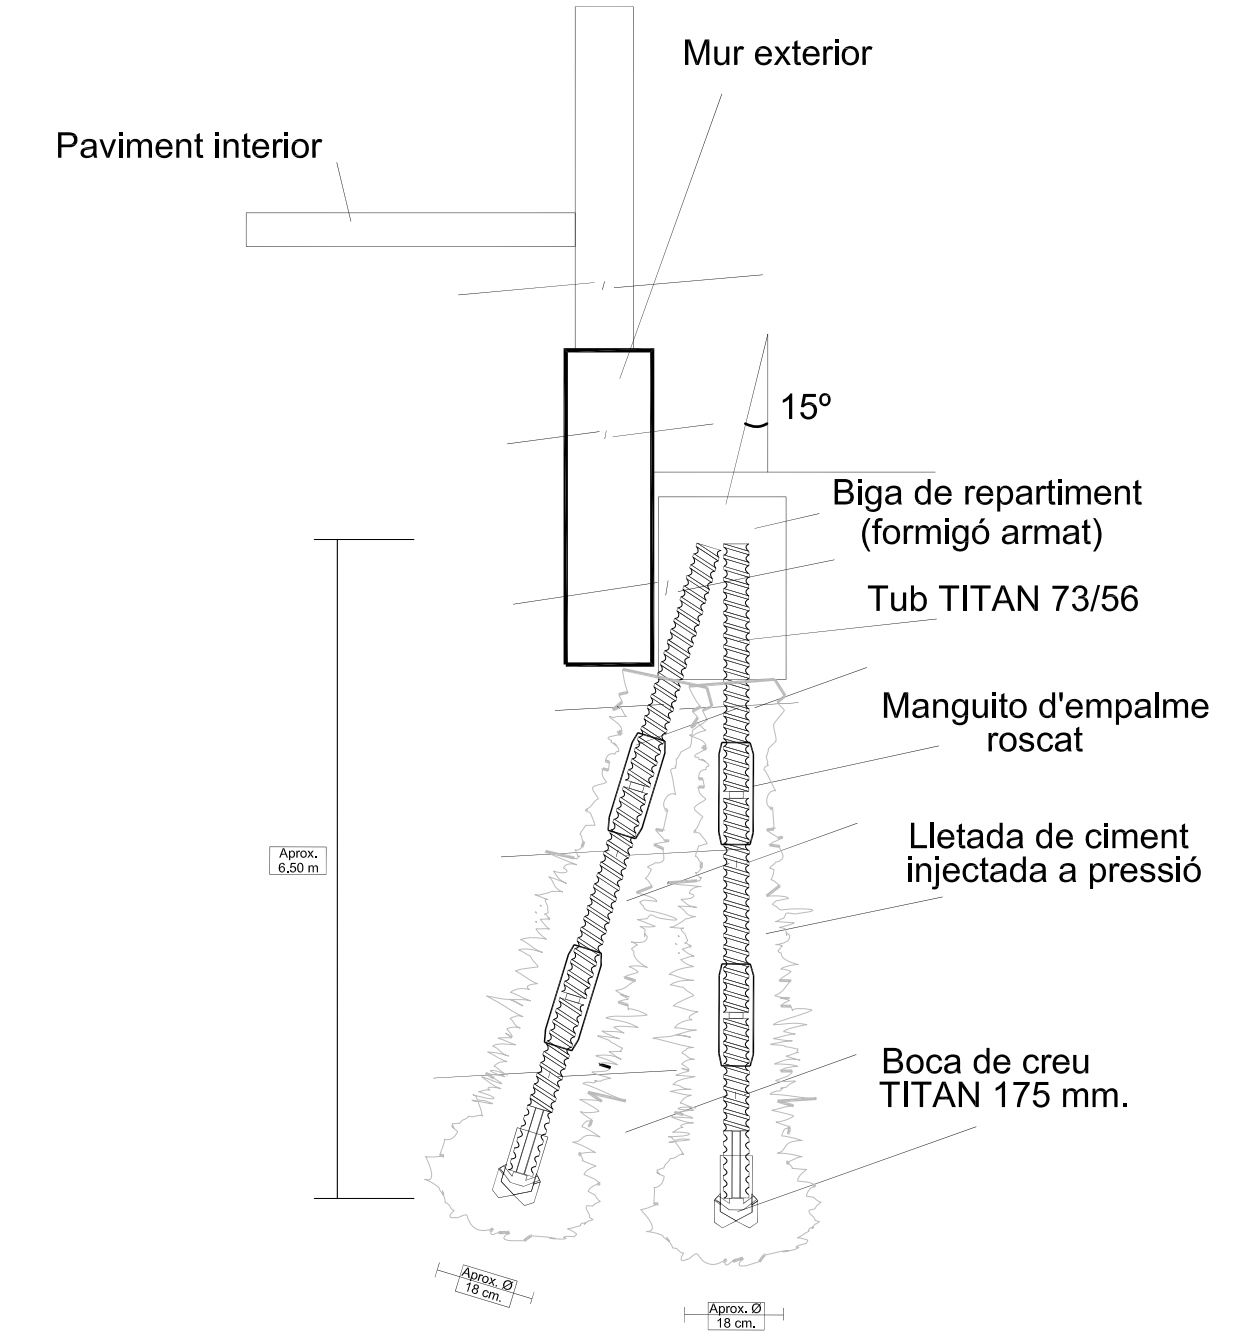


ESQUEMA DE MICROPILONS EN SUBSÒL DE FAÇANA SUDEST

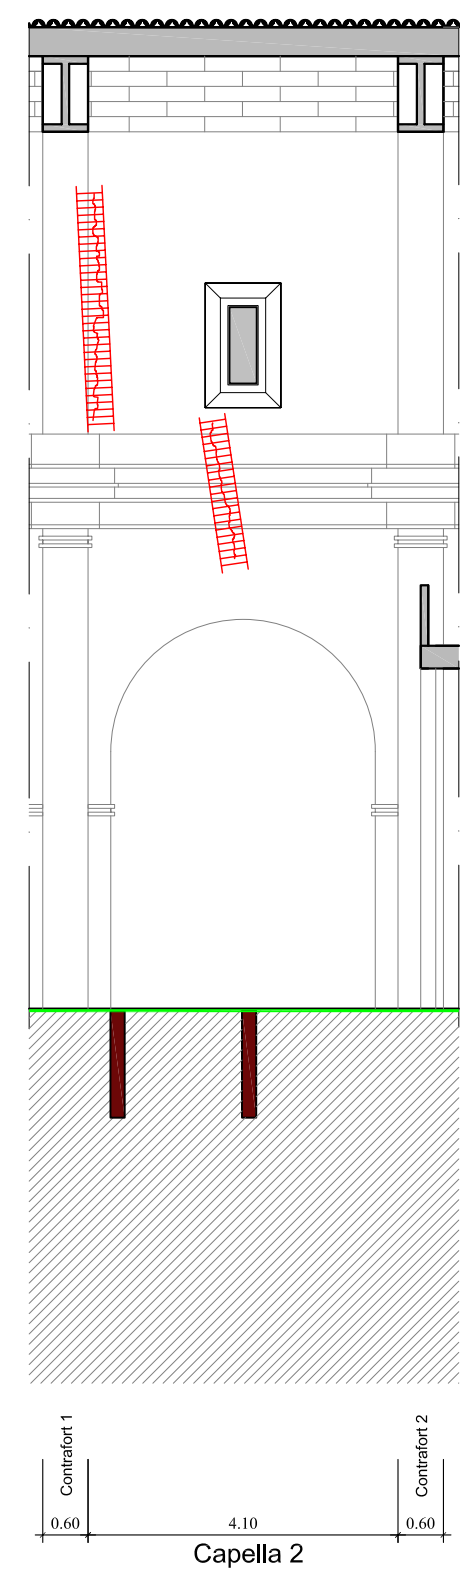

Tram 1 Sudest

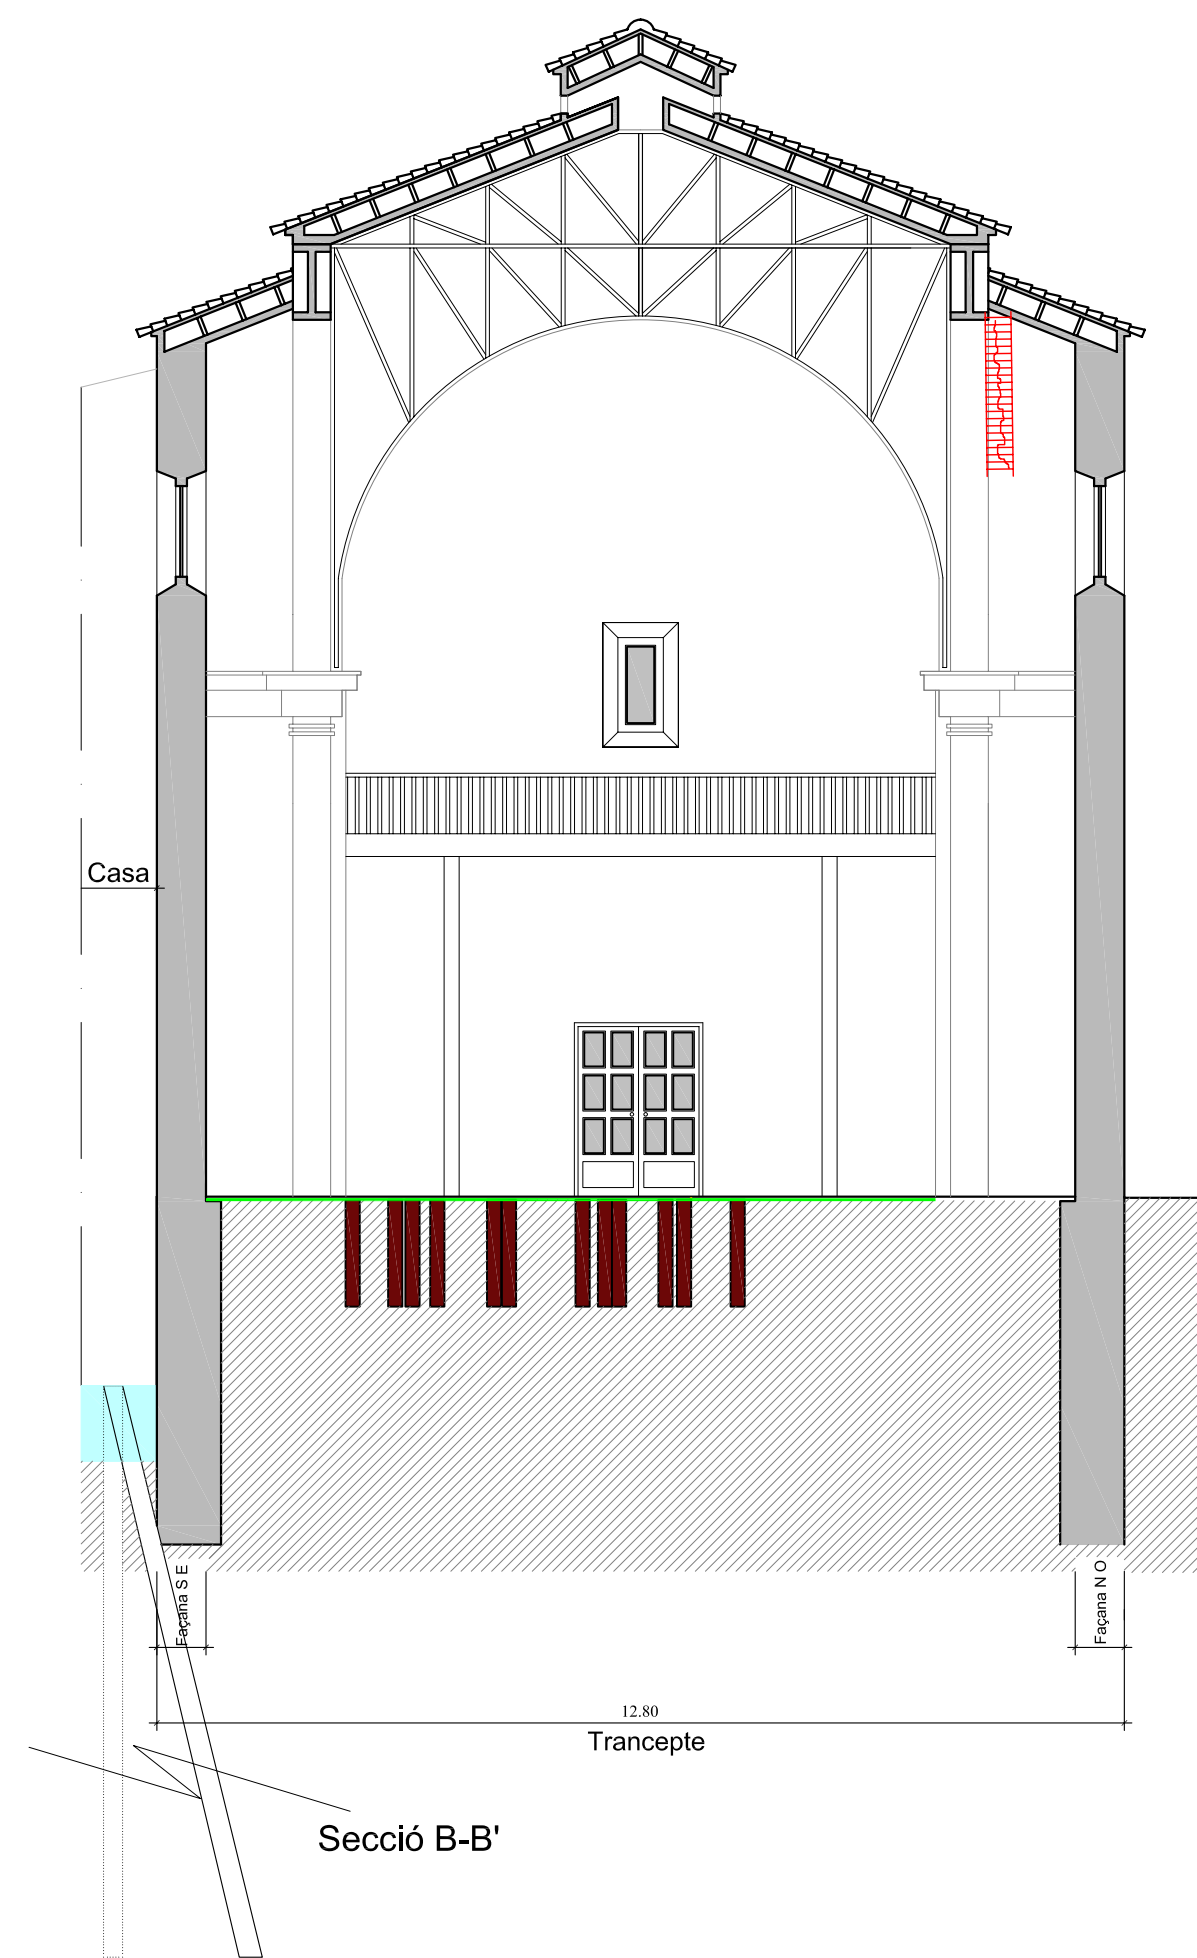

Secció B-B'

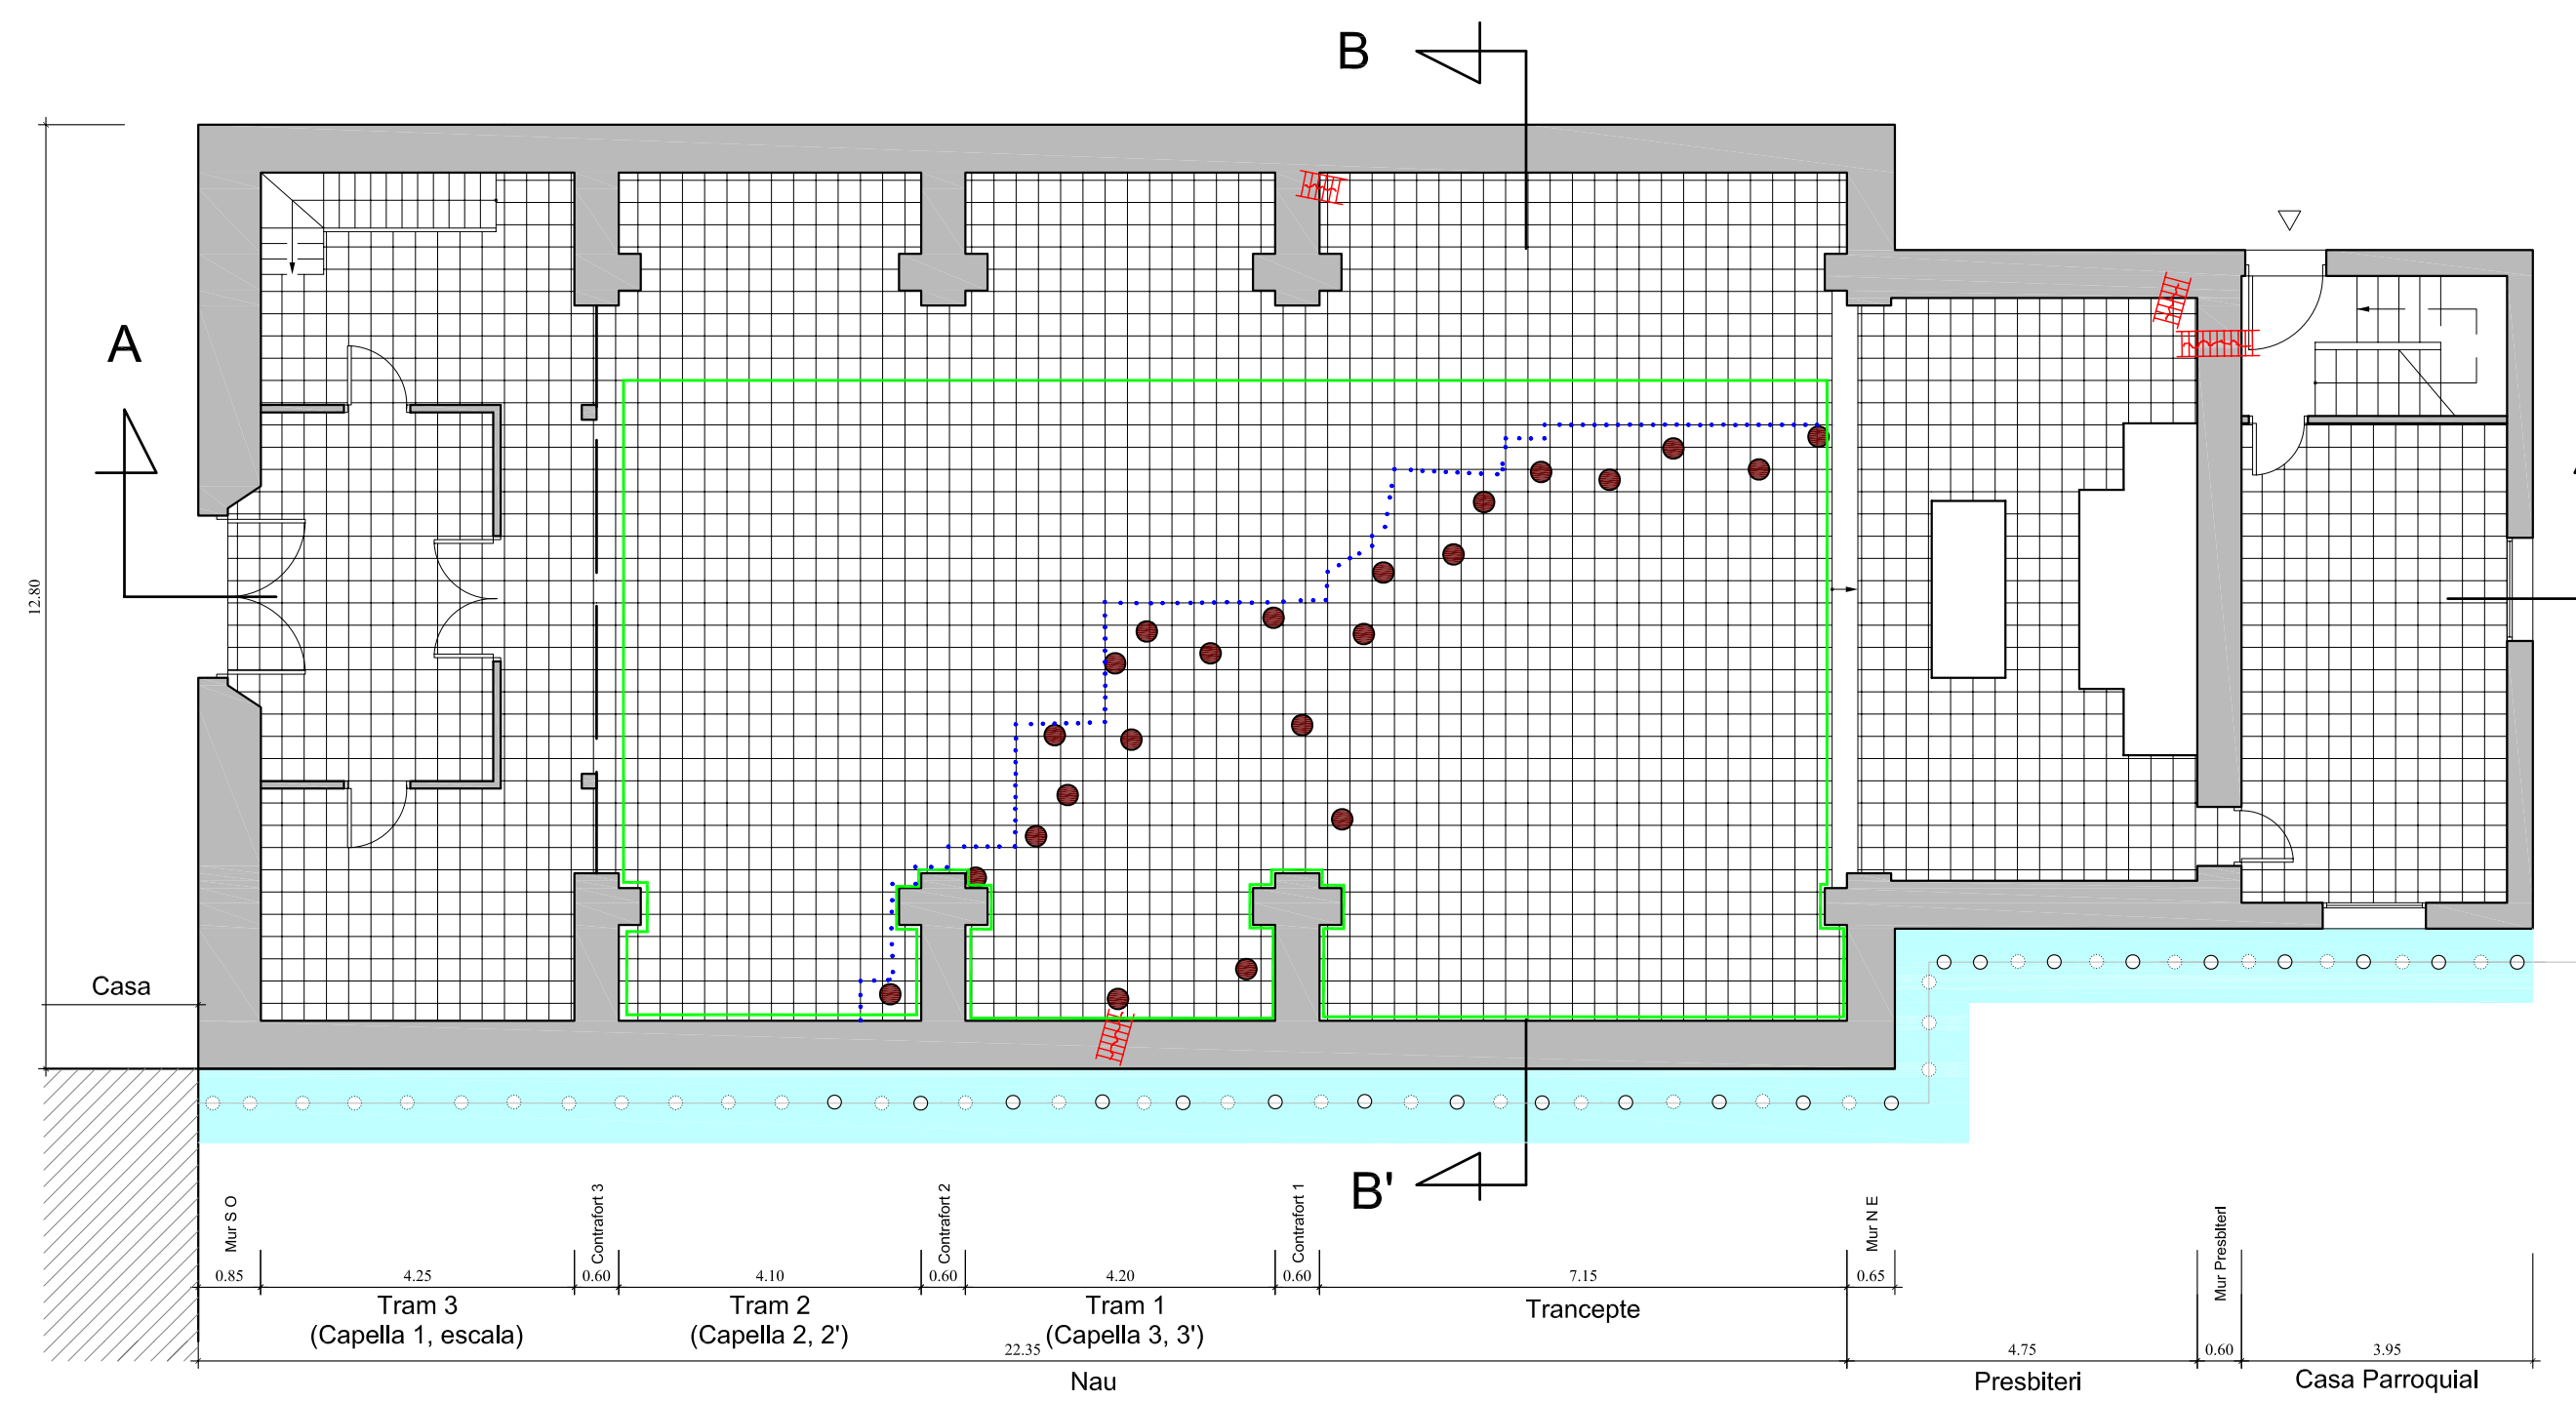

Planta

INTERVENCIIONS

MURS

Cosit esquerdes

SUBSÒL I PAVIMENT

Micropiló vertical

Micropiló inclinat 15°

Micropiló petit d'injecció

Biga de reparament

Paviment nou

