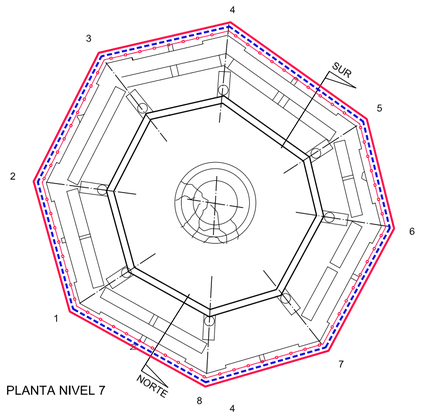

PLANTA NIVEL 7

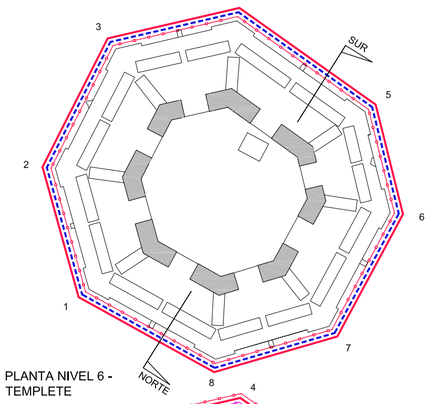

PLANTA NIVEL 6 - TEMPLETE

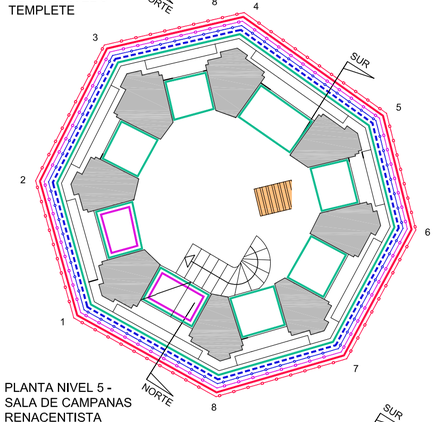

PLANTA NIVEL 5 - SALA DE CAMPANAS RENACENTISTA

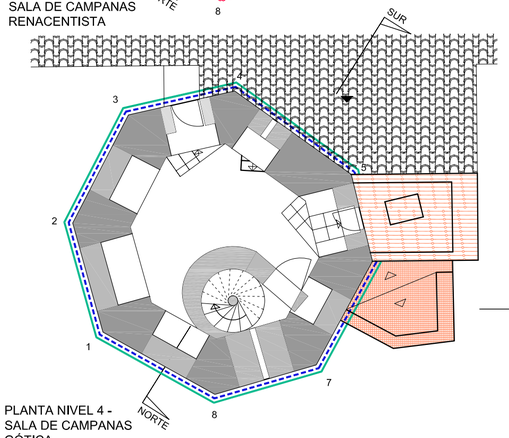

PLANTA NIVEL 4 - SALA DE CAMPANAS GÓTICA

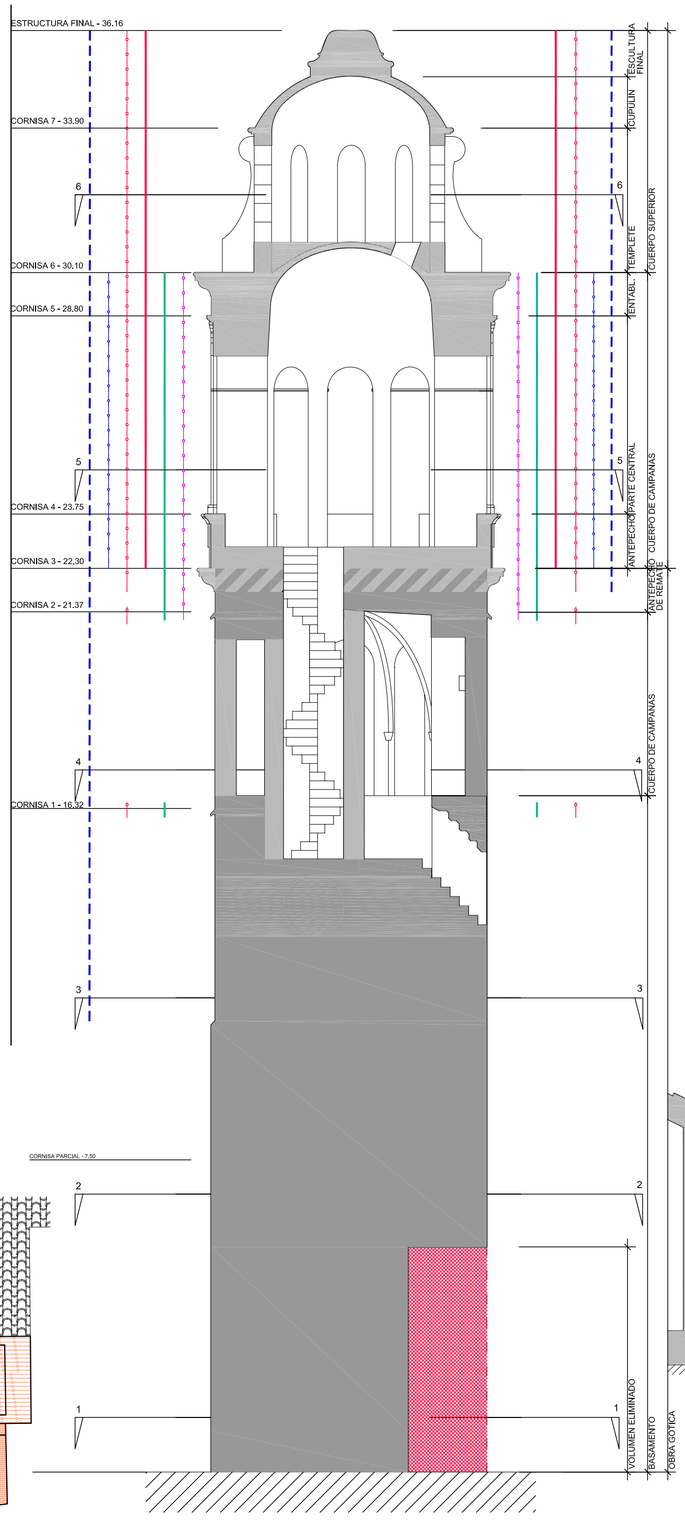

SECCIÓN NORTE-SUR

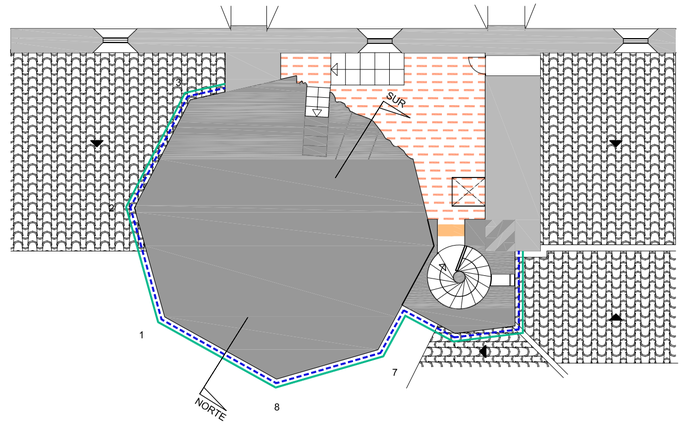

PLANTA NIVEL 3 - ESPACIO 2

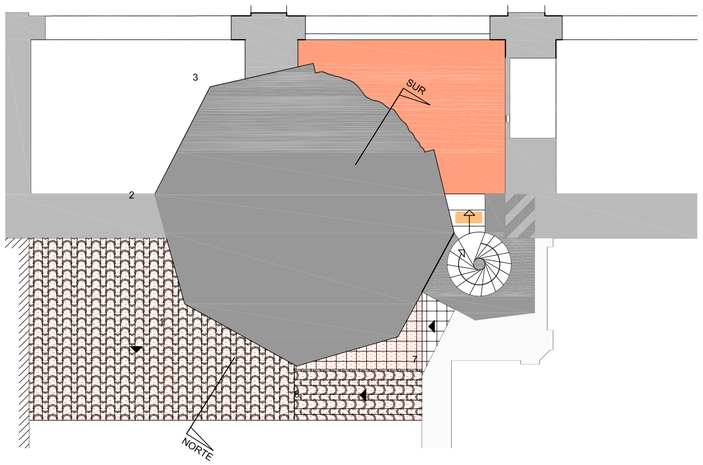

PLANTA NIVEL 2 - ESPACIO ABOVEDADO 1

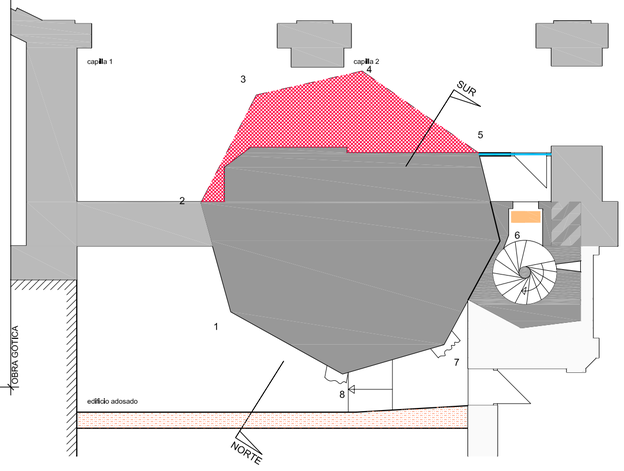

PLANTA NIVEL 1 - ACCESO ORIGINAL

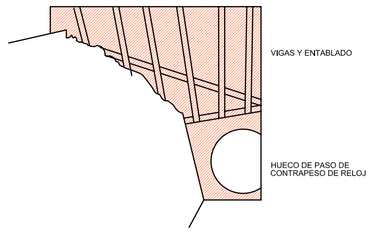

FORJADO LEÑOSO EN ESPACIO 2

CUADRO DE ESTADO ACTUAL DE CONSERVACIÓN

1. EDIFICACIONES Y ELEMENTOS CONSTRUIDOS ADOSADOS DEGRADADOS O INADECUADOS

- FORJADO LEÑOSO EN ESPACIO UNO
- PAVIMENTO EN ESPACIO DOS
- FORJADO LEÑOSO EN ESPACIO DOS
- EDIFICACIÓN EN LA PLAZA NORTE
- CASETA DE RELOJ
- TABIQUE CON PUERTA DE ACCESO ACTUAL A CAMPANAR
- CORNISA PARCIAL
- CORONAMIENTO Y DESAGÜE DE CUERPO DE CARACOL

2. SILLERÍA Y DECORACIÓN PÉTREA

- MORTERO DE JUNTAS DEGRADADO, JUNTAS DESCARNADAS
- GRIETAS Y FISURAS
- FRACTURAS DE PIEDRA CON PÉRDIDA DE VOLUMEN
- VOLUMEN PÉTREO ELIMINADO INTENCIONADAMENTE
- PIEDRA DESAGREGADA CON PÉRDIDAS DE RELIEVE
- DESCAMACIONES Y DESPLACACIONES CON PÉRDIDAS DE RELIEVE
- CONCRECIONES CALCÁREAS
- PRESENCIA DE SALES
- RESTOS DE PÁTINA
- BIODETERIORO
- ELEMENTOS METÁLICOS ANCLADOS Y MALLAS PROTECTORAS ROTAS

3. ELEMENTOS DE MADERA

- FALTA DE PUERTA EN ACCESO A ESCALERA GÓTICA, EN ACCESO A ESPACIO UNO, EN ACCESO A ESPACIO DOS
- ESCALERA DE MADERA DEFECTUOSA EN ACCESO A CUERPO SUPERIOR

4. INSTALACIÓN ELÉCTRICA

- EMPLAZAMIENTO DE ALTAVOCES INADECUADO
- CABLES DE RELOJ MUNICIPAL Y DE TOQUE DE CAMPANAS SUJETOS A LA SILLERÍA DE FORMA DAÑINA

- OBRA GÓTICA
- OBRA RENACENTISTA
- OBRA POSTERIOR