




Sostre 2 (P. Primera) + 4,58

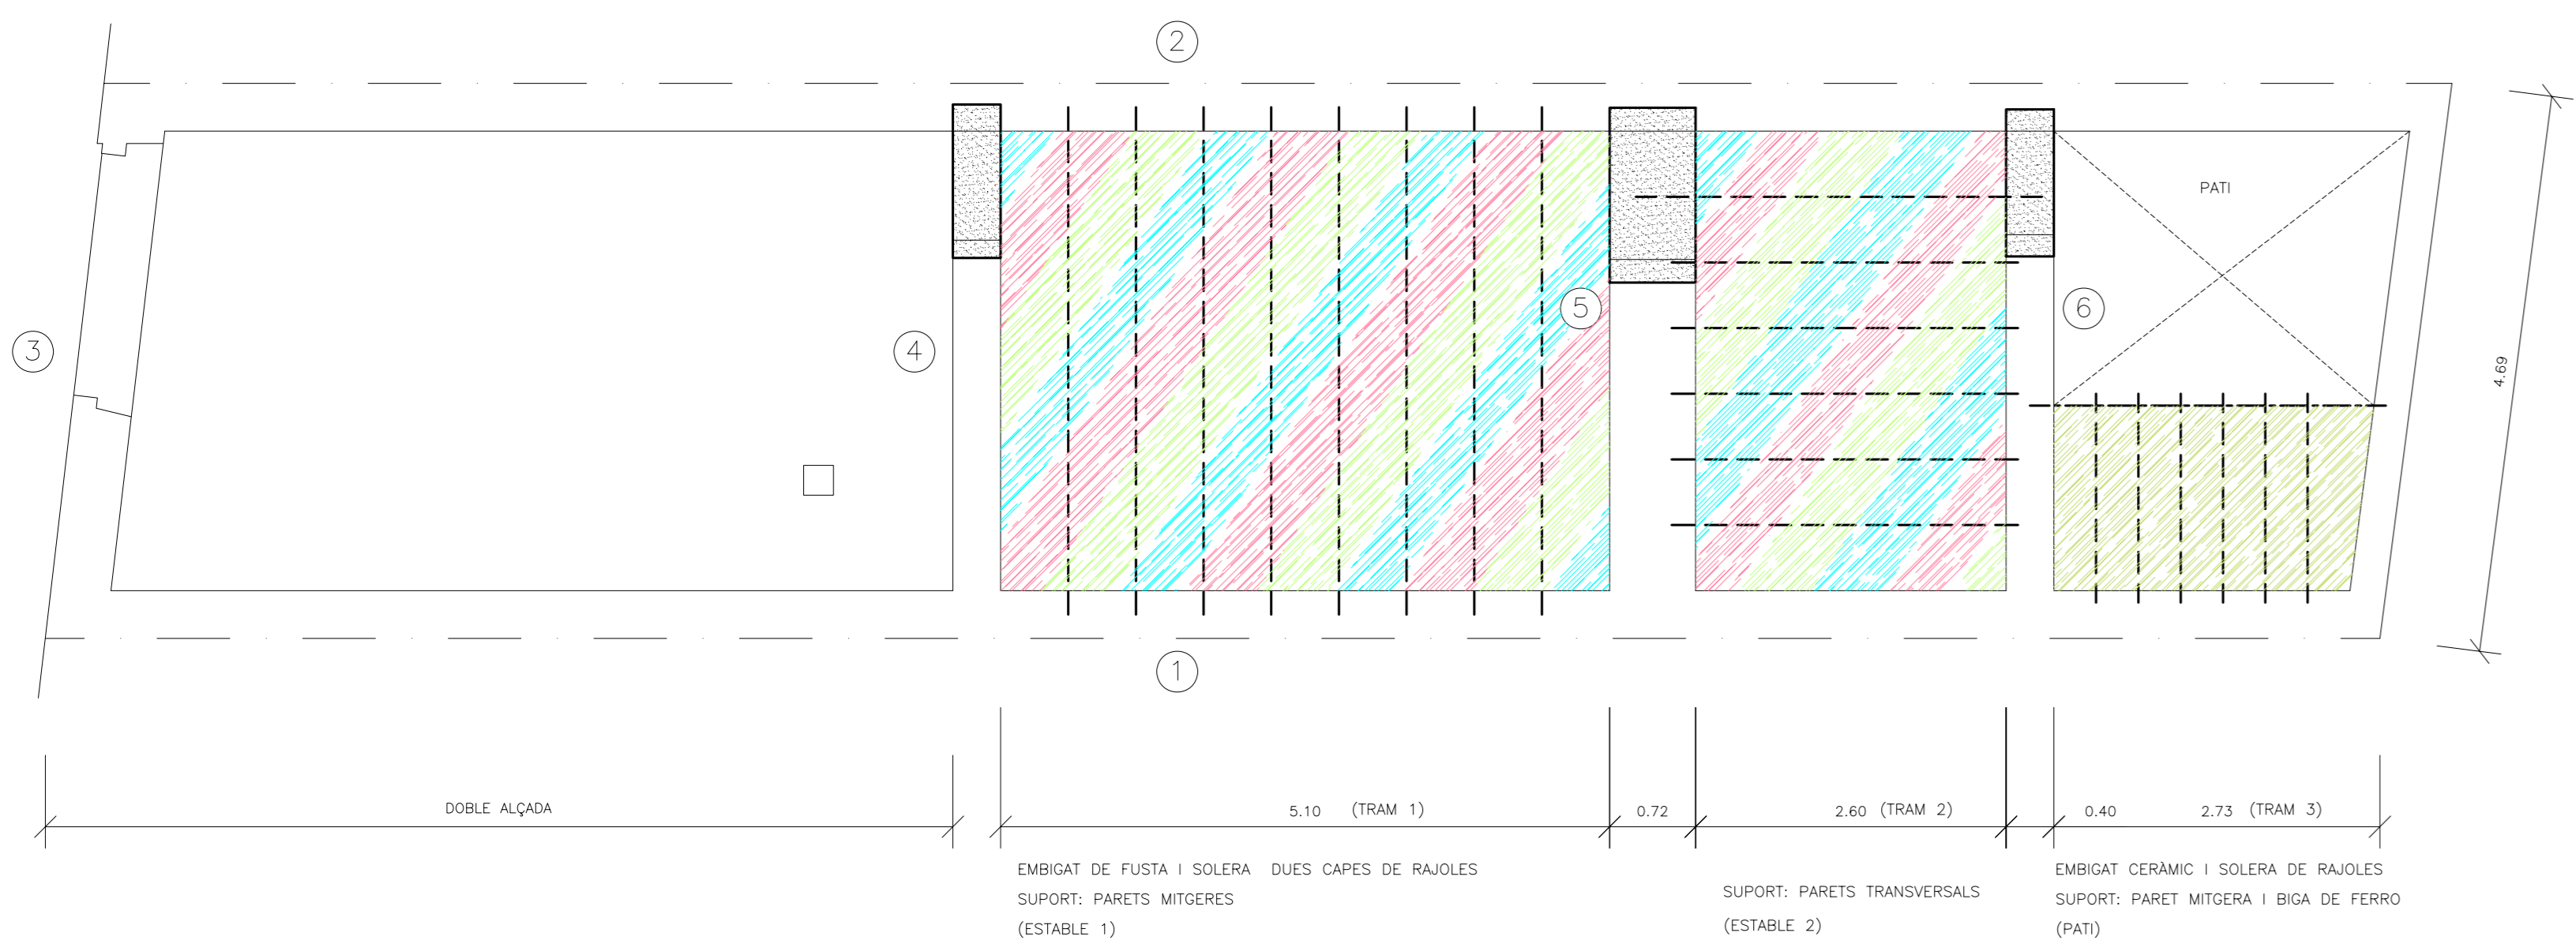

Sostre 1 (P. Entresol) + 2,15

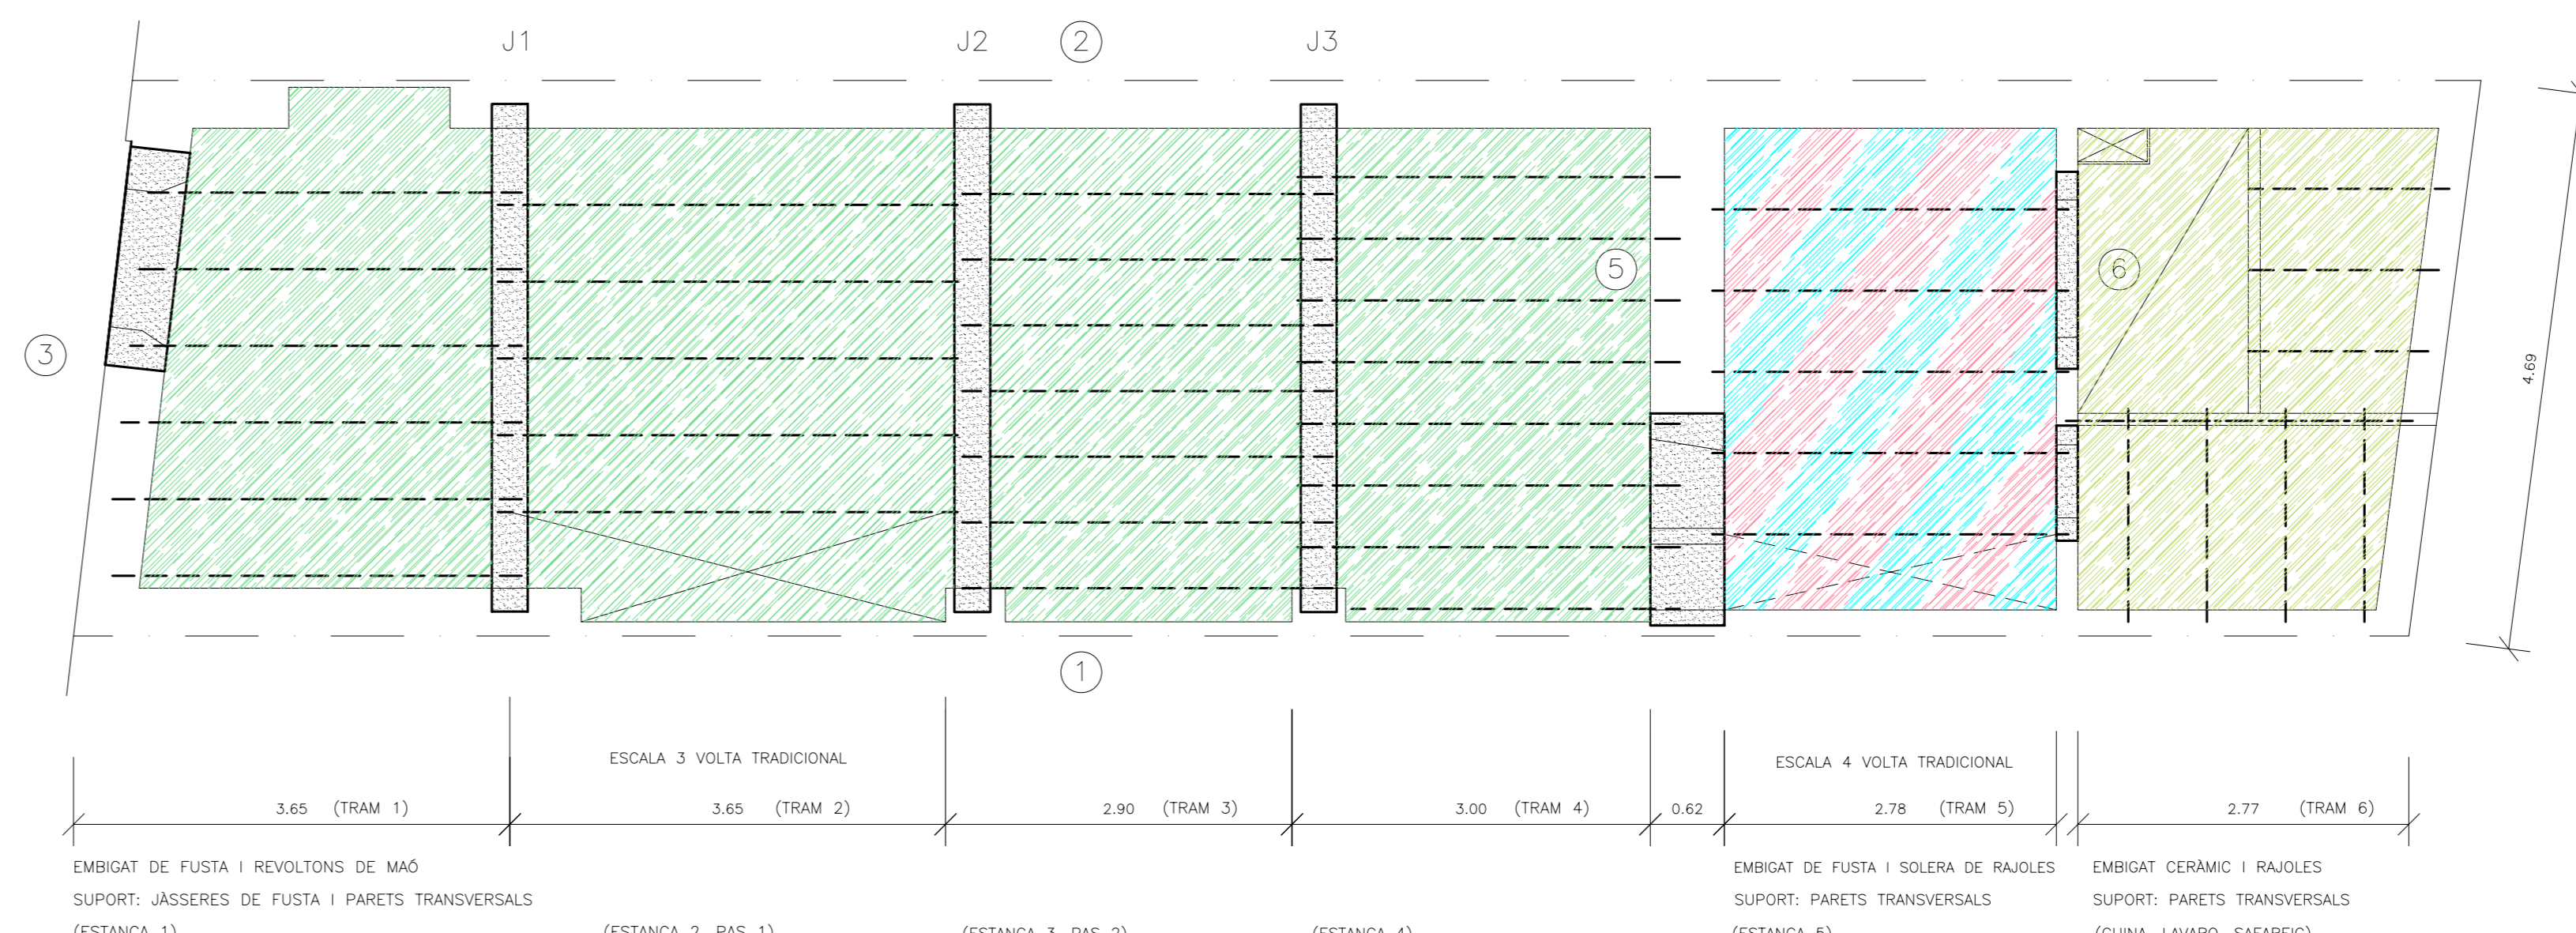

Sostre 3 (P. Golf) + 7,50

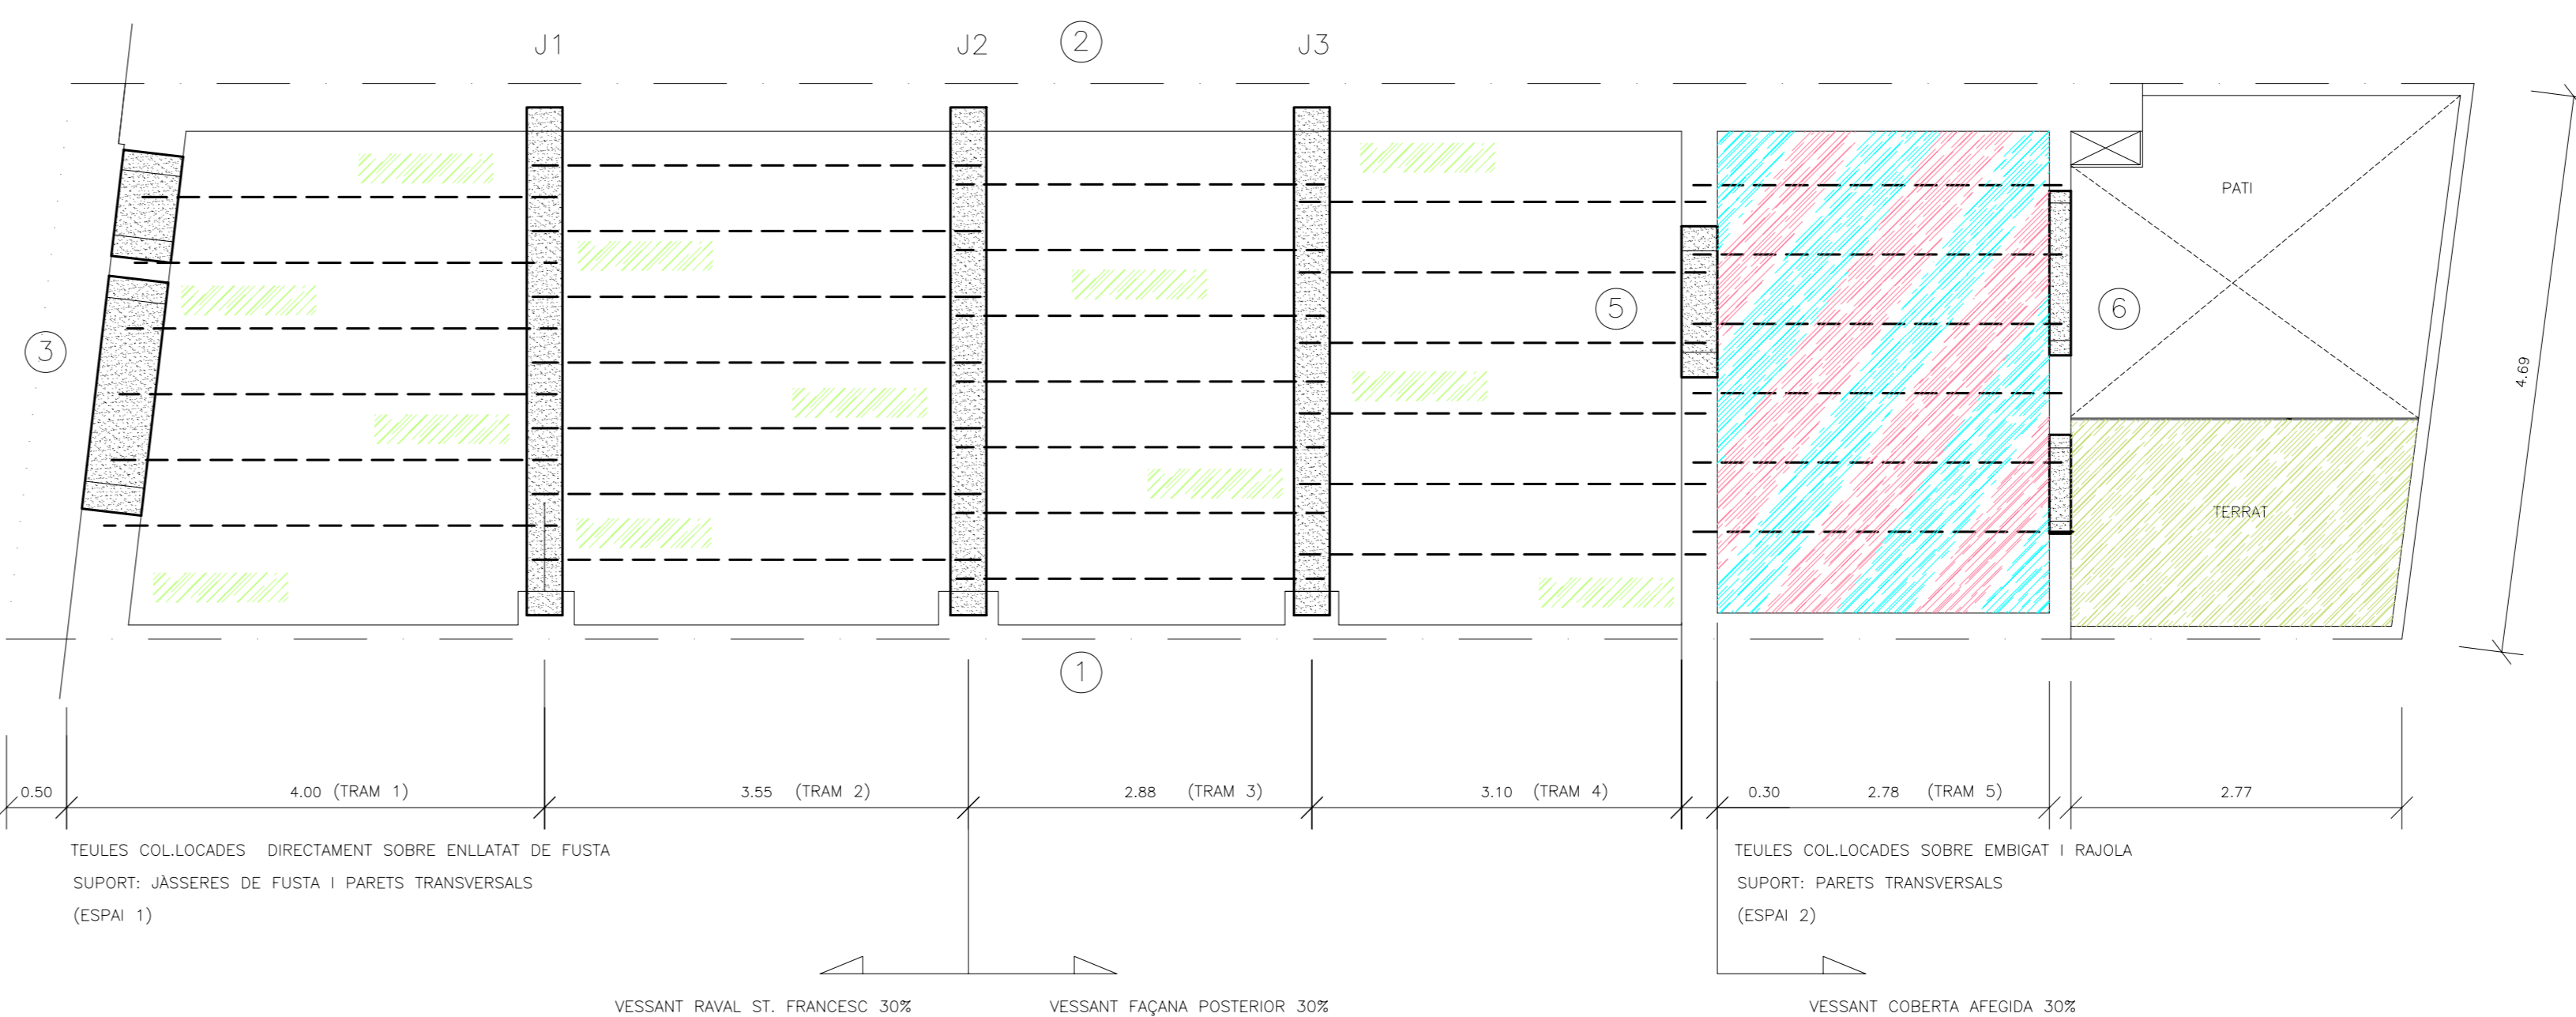

Sostre 4 (P. Teulada) + 9,20

NOMBRE DE PARETS ESTRUCTURALS

- Mitgera Est (1)
- Mitgera Oest (2)
- Façana Raval (3)
- Transversal (4)
- Transversal (5)
- Transversal (6)

QUADRE D'ESTAT DE CONSERVACIÓ

1.- DANYS EN PARETS DE CÀRREGA I FONAMENTS

- Esquerdes i fissures
- Gruix insuficient
- Morter de junts degradat
- Fonaments insuficients
- Humitats

2.- DANYS EN SOSTRES, TEULADA I ESCALES

- Humitats
- Fongs
- Insectes xilòfags
- Teules desplaçades
- Sostre amb pèrdua parcial de capacitat portant
- Esquerdes i fissures

3.- DANYS EN PARETS DIVISÒRIES I TANCAMENT PRACTICABLE

- Esquerdes i fissures
- Porta / finestra degradada
- Porta / finestra ruïnosa

4.- VOLUMS CONSTRUÏTS AFEGITS POSTERIORMENT

5.- INSTAL·LACIONS ELÈCTRIQUES I DE LAMPISTERIA

Les dues classes d'instal·lacions són mínimes i sense funcionament