




Planta Entresol

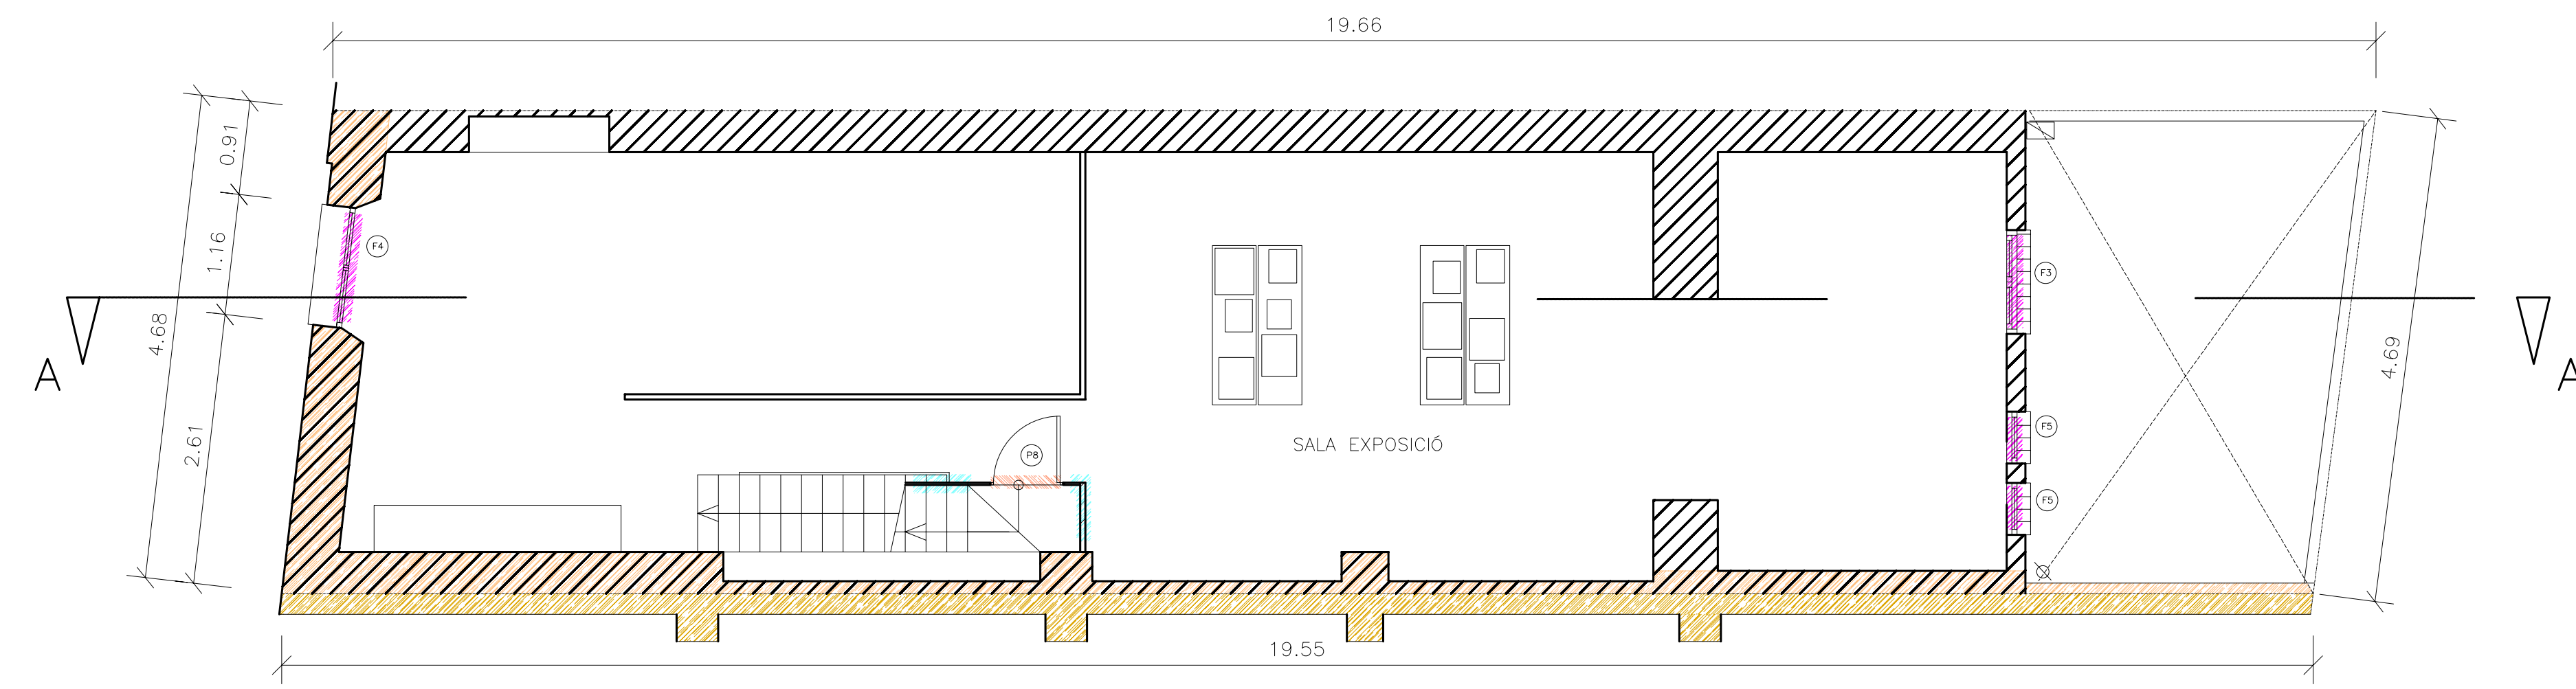


Planta Primera

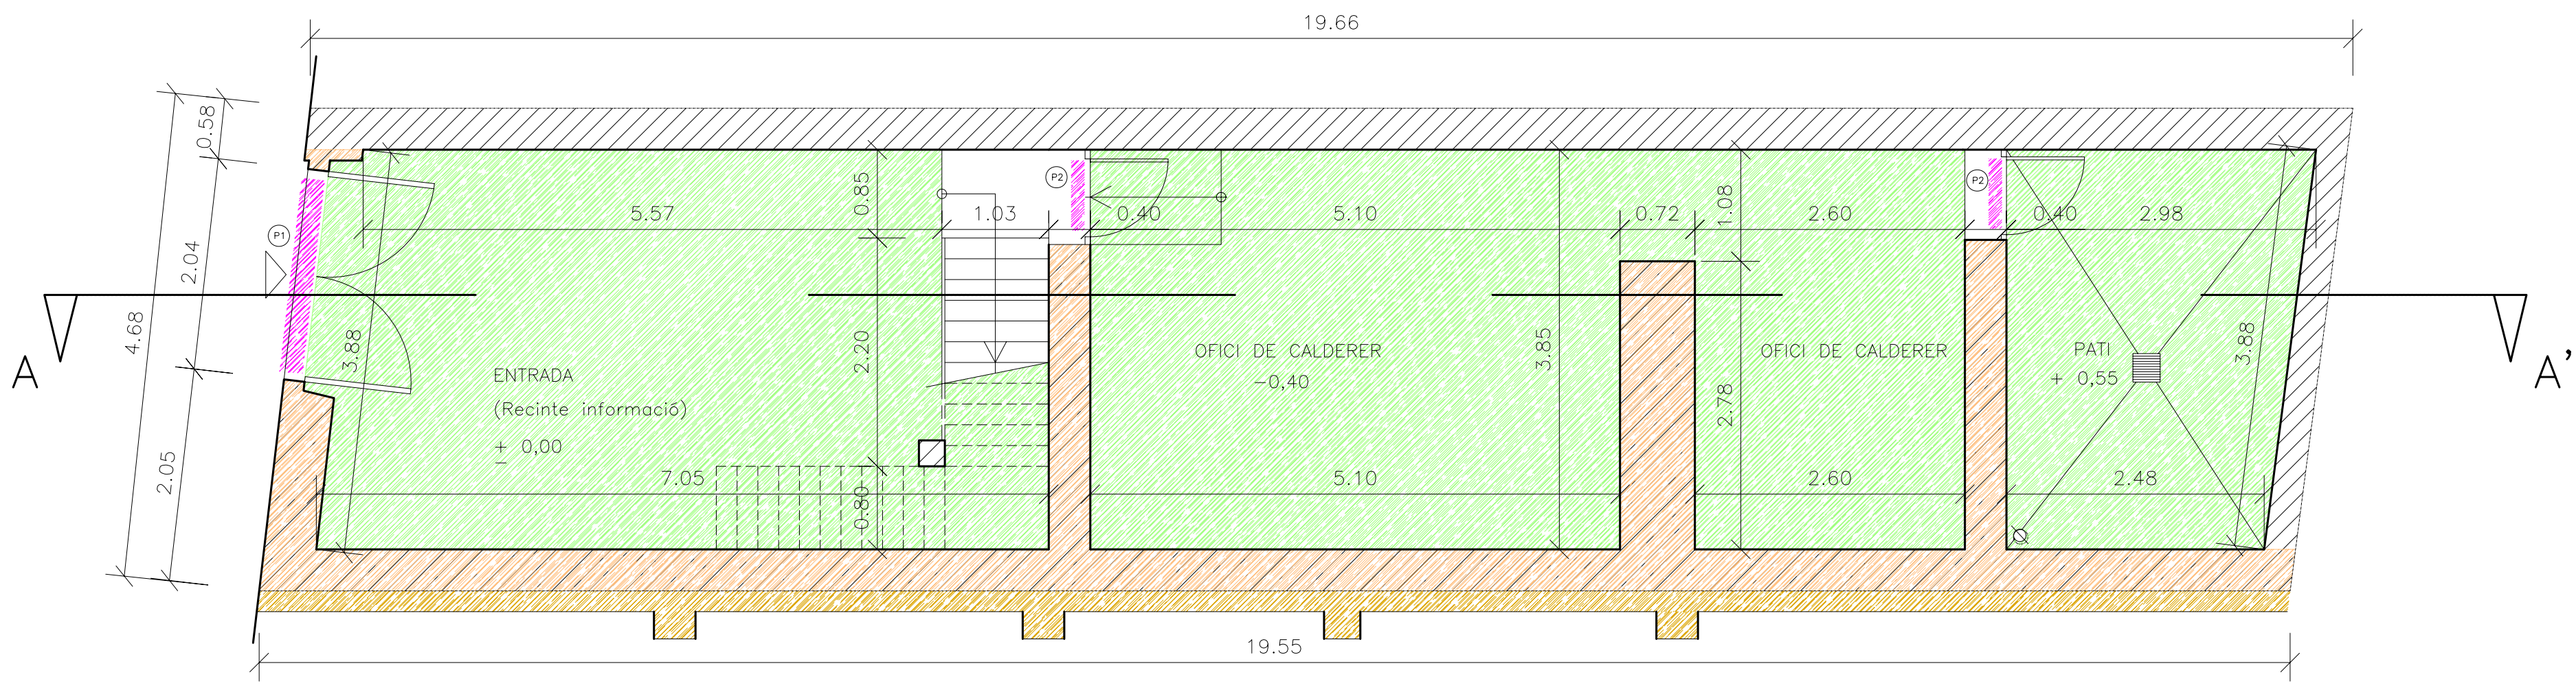

Planta Baixa

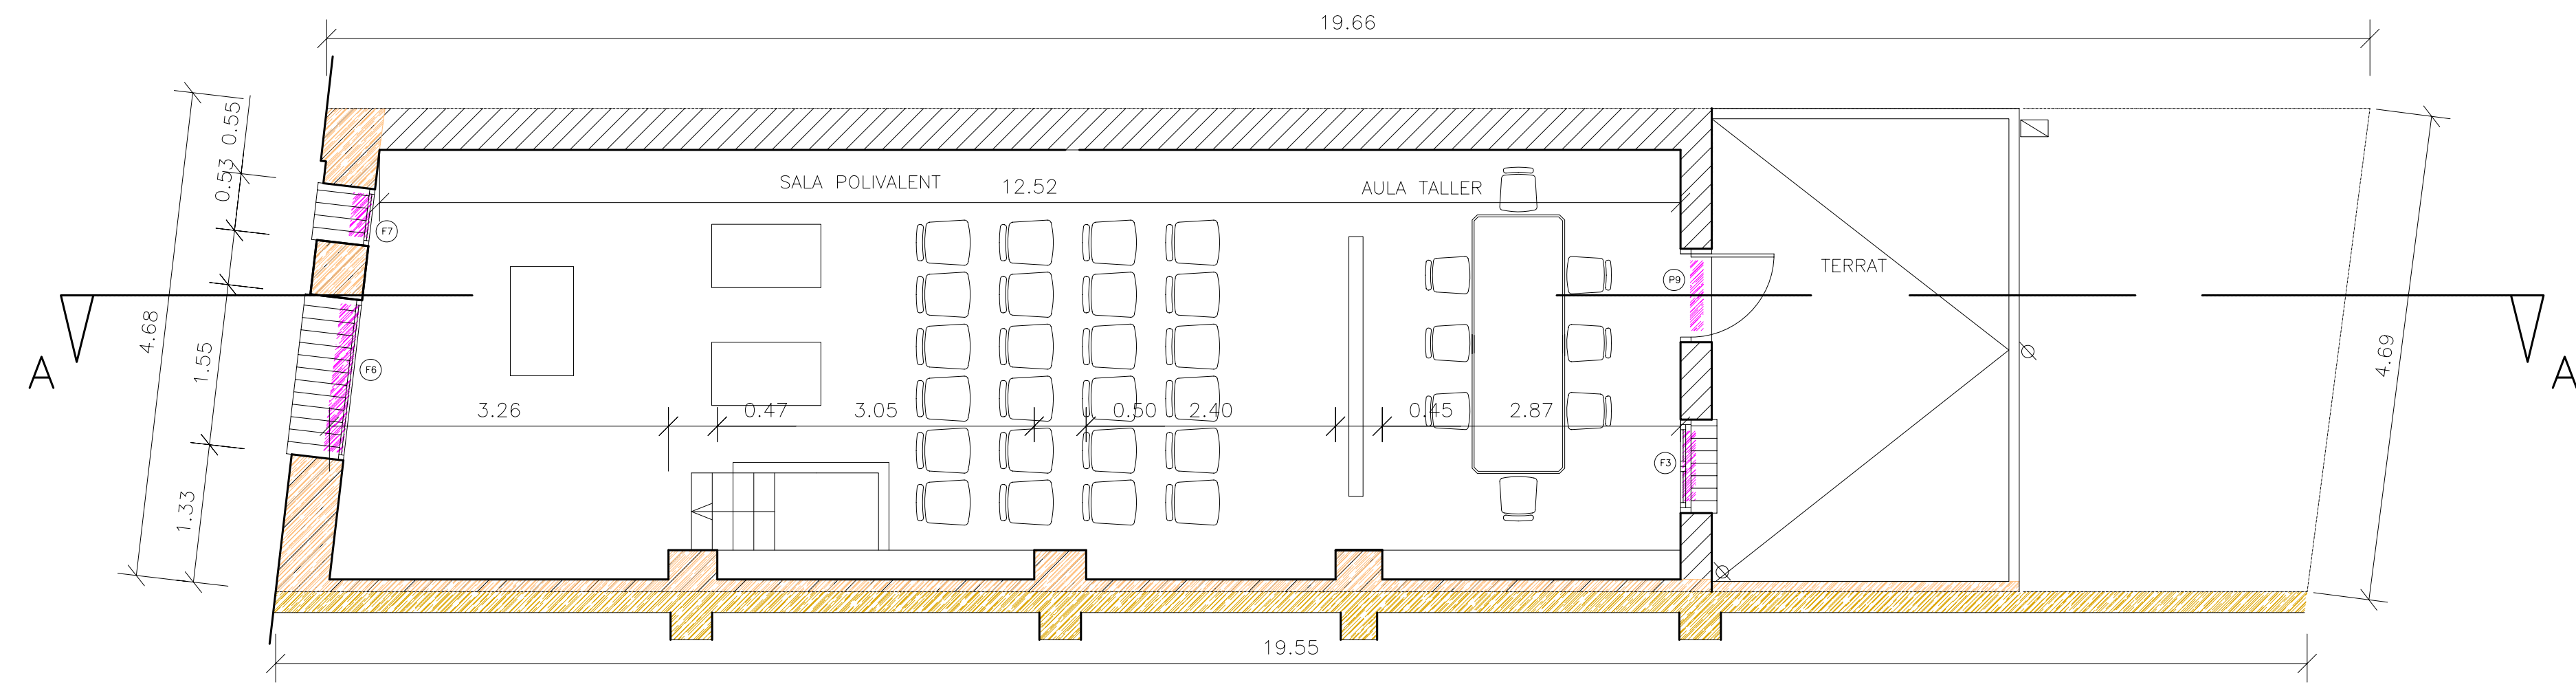

Planta Golf

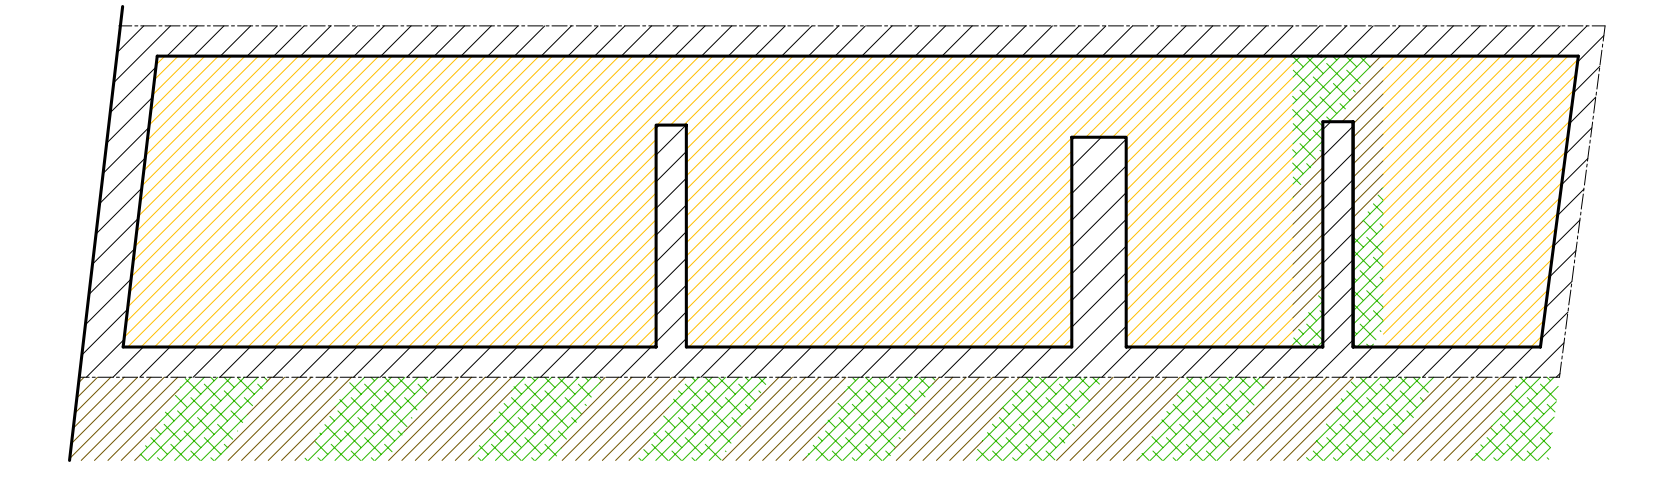

Excavacions/Recalçament  
1/100

QUADRE D'INTERVENCIÓNS BÀSIQUES

1.- TREBALLS AUXILIARS, RECALÇAT I ENDERROC

- Excavacions amb medis manuals en rases fonaments
- Excavacions amb medis manuals en rebaix de sòl
- Recalçat de fonaments
- Enderroc

2.- TREBALLS EN PARETS DE CÀRREGA I FONAMENTS

- Paret estructural de maó calat
- Cèrcol
- Consolidació de paret existent

3.- TREBALLS EN SOSTRES, TEULADA I ESCALES

- Consolidació i reforç de sostre
- Substitució de conjunt de sostre
- Substitució de conjunt de teulada
- Nova pavimentació
- Substitució de volta i esgraons d'escala

4.- TREBALLS EN PARETS DIVISÒRIES I TANCAMENTS PRACTICABLES

- Paret de maó foradat
- Restauració de portes / finestres
- Substitució i noves portes / finestres

5.- INSTAL·LACIÓ ELÈCTRICA I LAMPISTERIA

Plànol instal·lacions, nòm 8