




PARET MITGERA

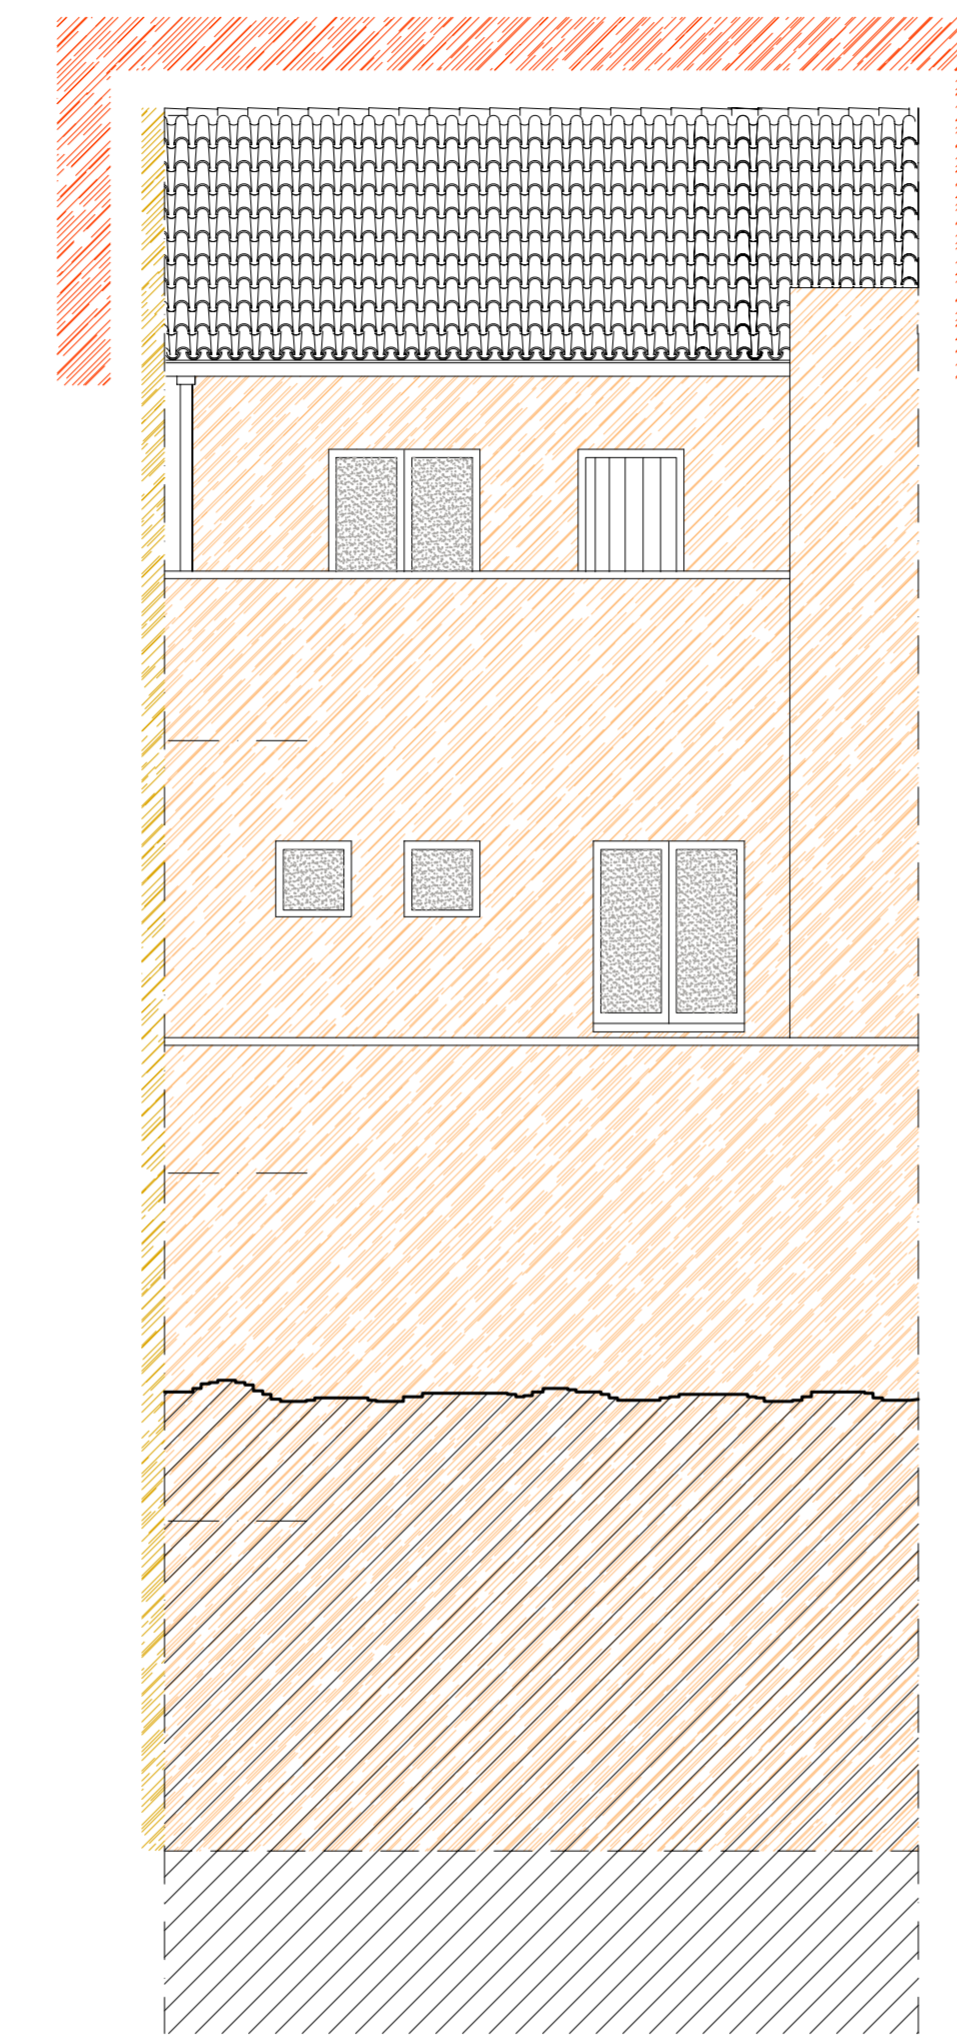

FAÇANA POSTERIOR

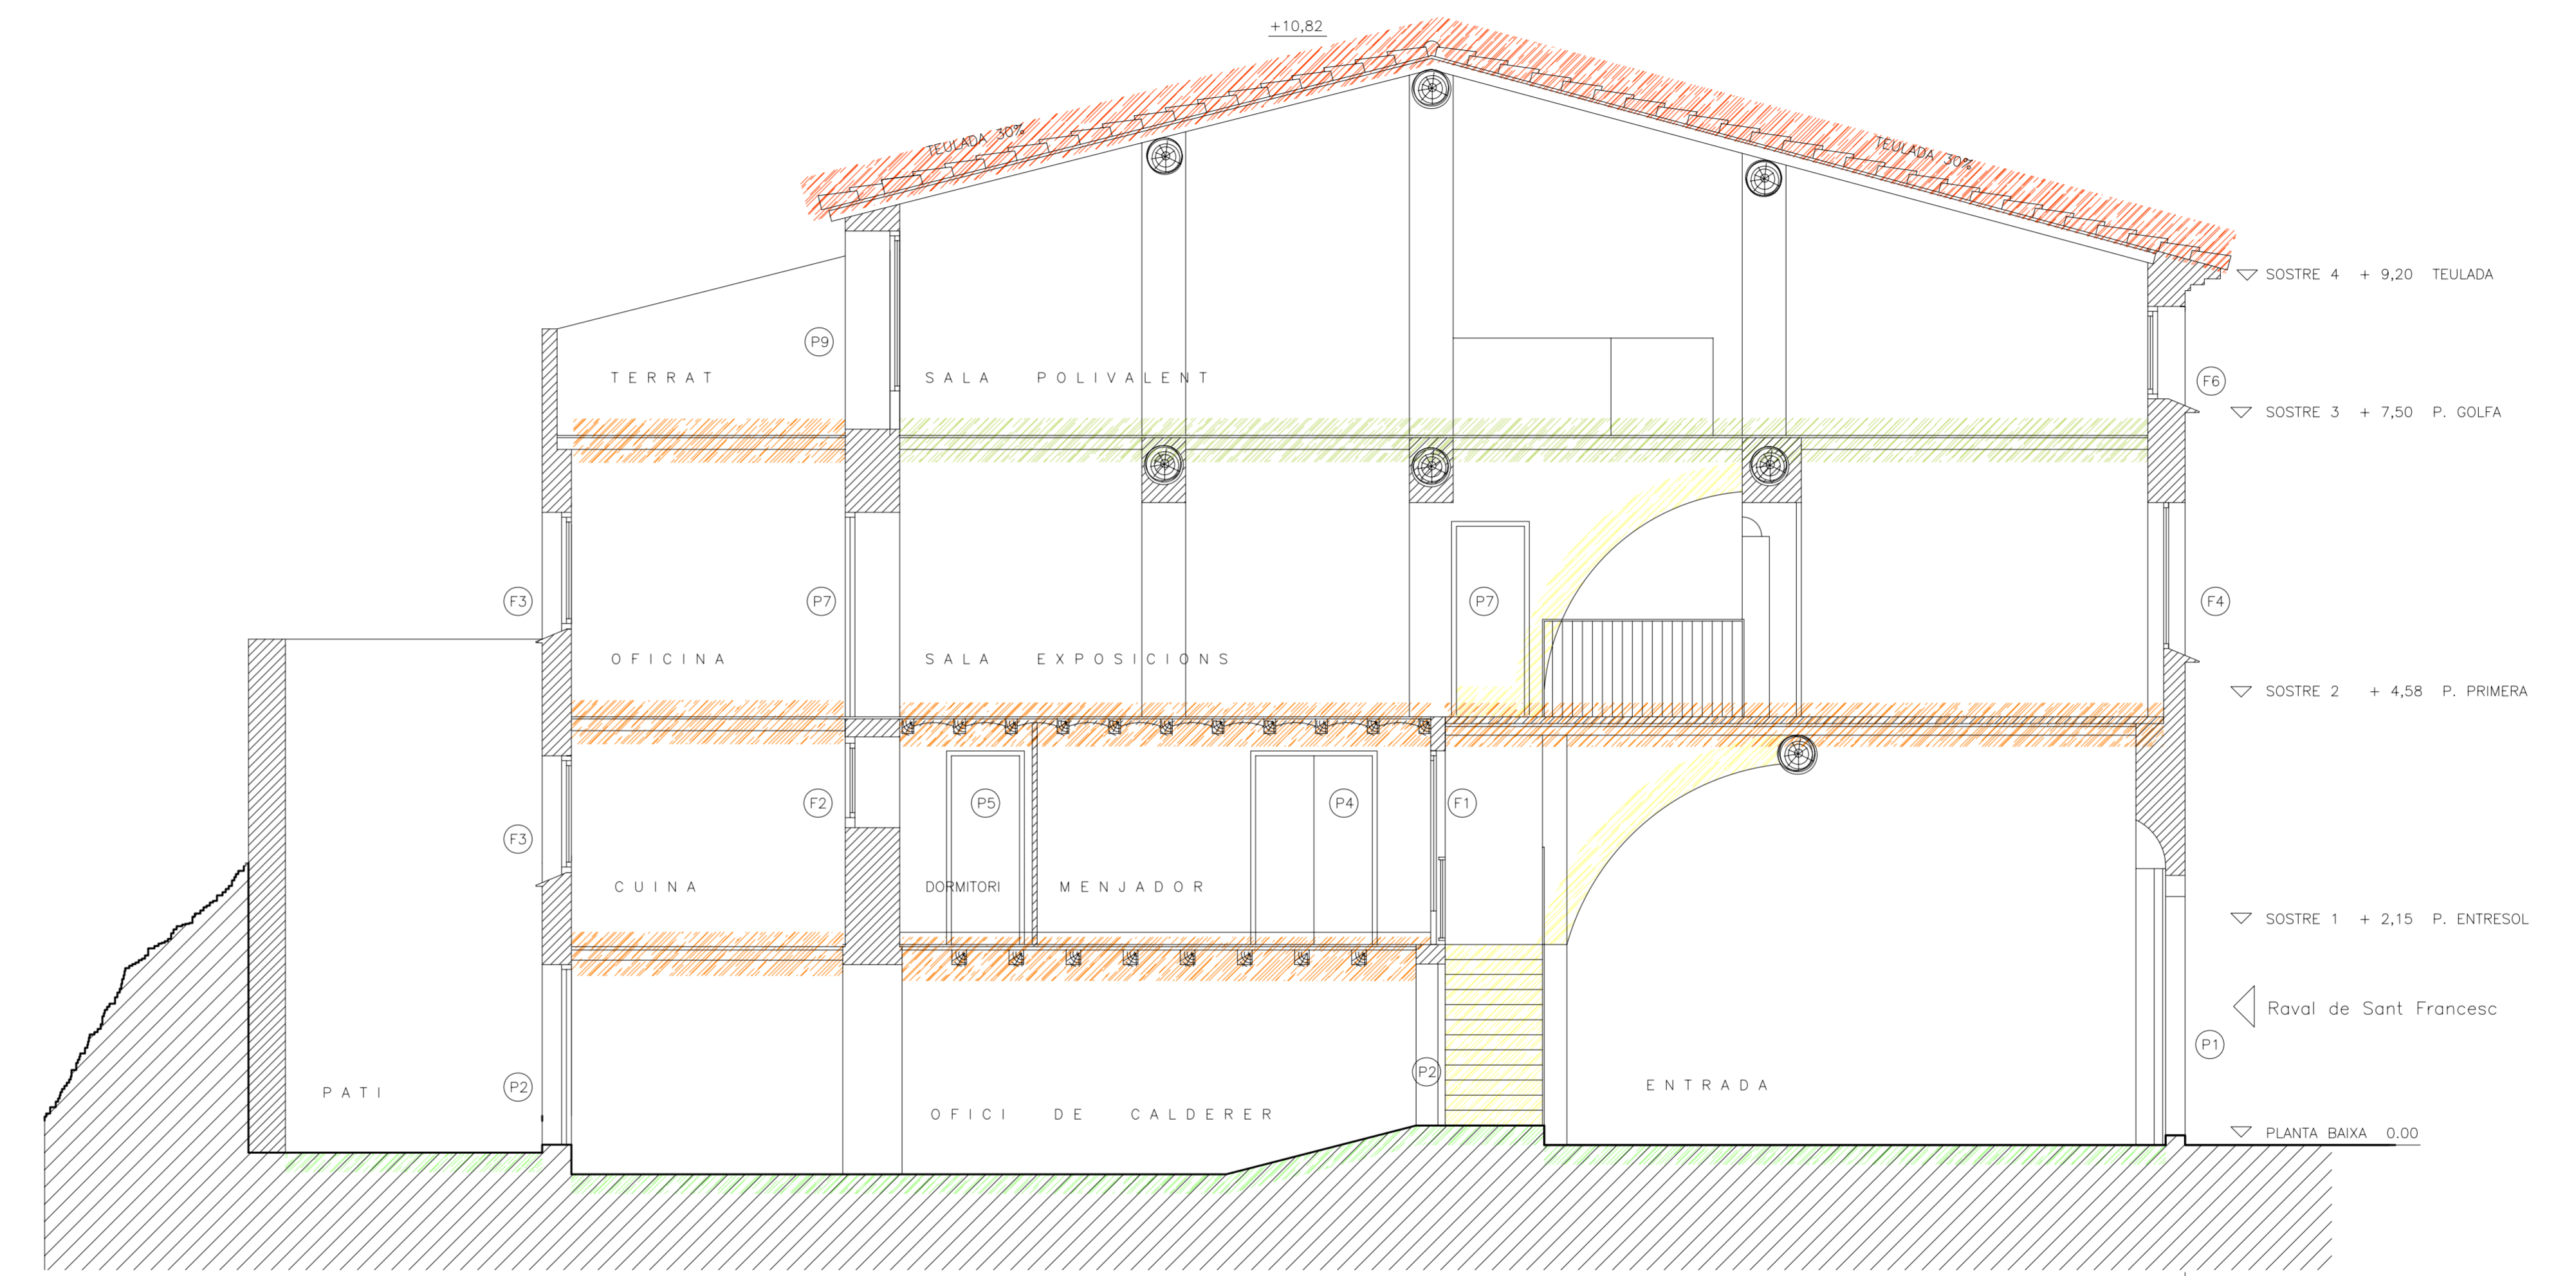

SECCIÓ A - A'

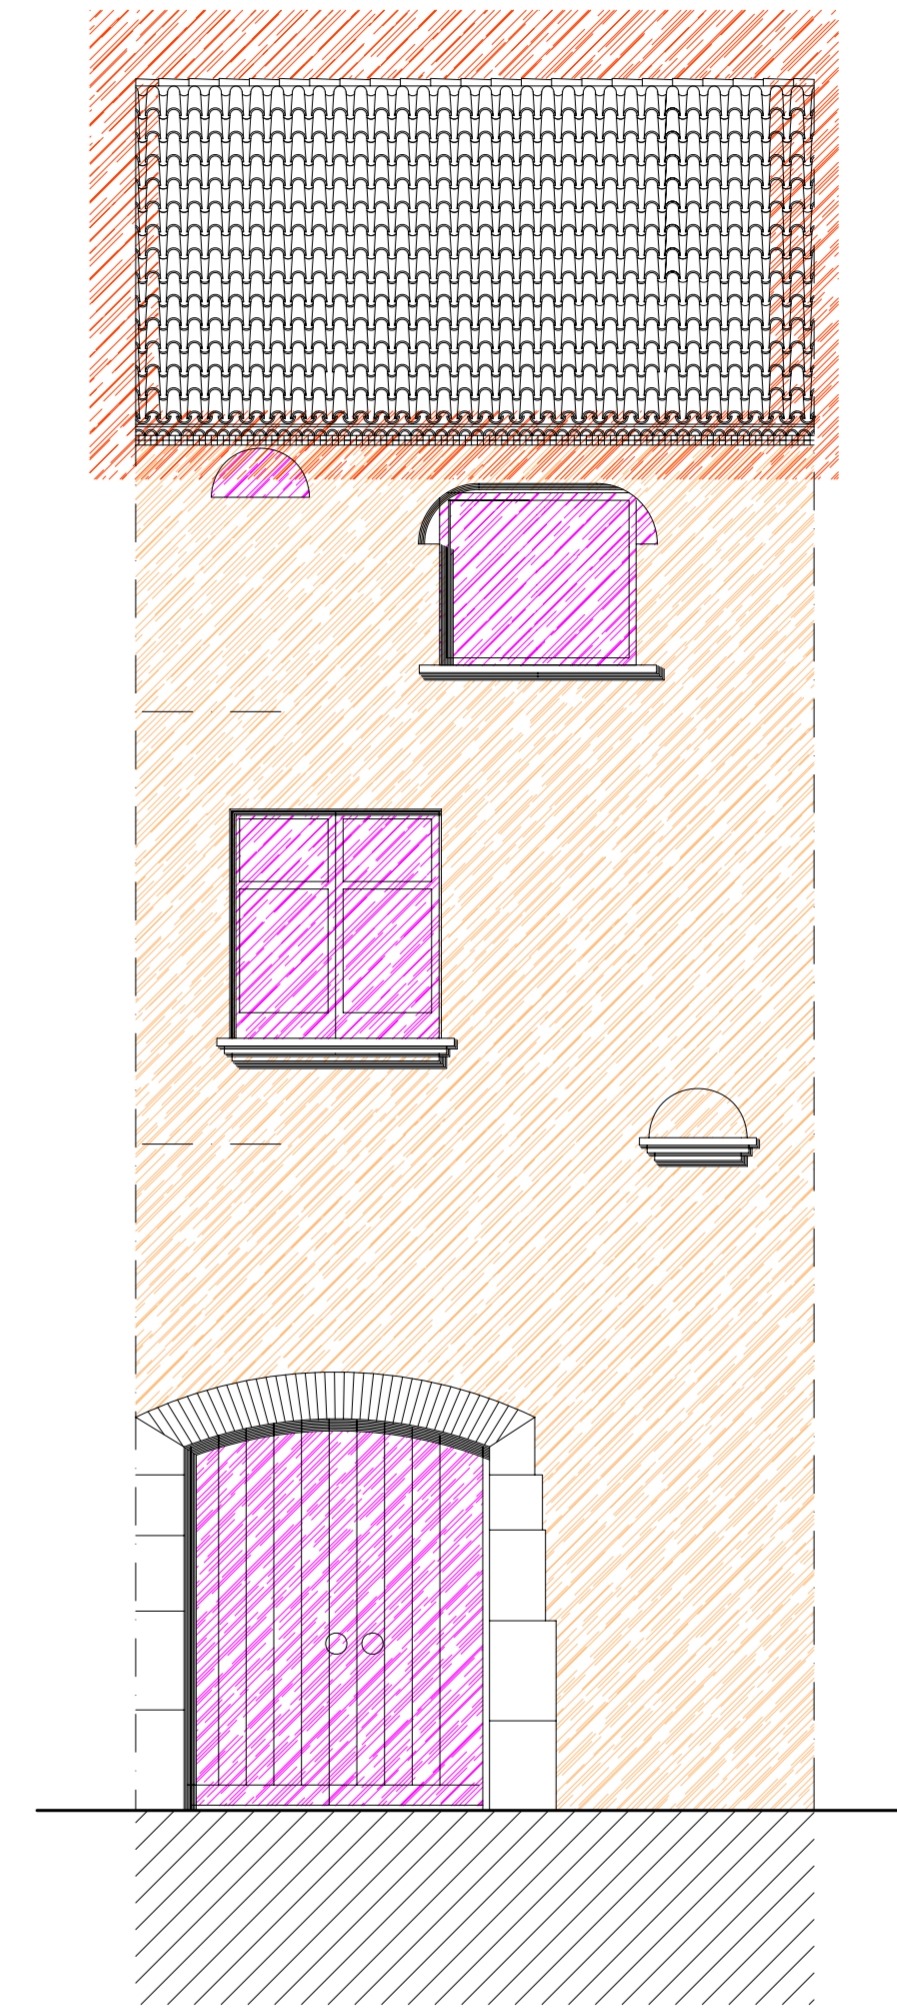

FAÇANA RAVAL

- QUADRE D'INTERVENCIÓNS BÀSIQUES
- TREBALLS AUXILIARS, RECALÇAT I ENDERROC
 - Excavacions amb medis manuals en rases fonaments
 - Excavacions amb medis manuals en rebaix de sòl
 - Recalçat de fonaments
 - Enderroc
 - TREBALLS EN PARETS DE CÀRREGA I FONAMENTS
 - Paret estructural de maó calat
 - Cèrcol
 - Consolidació de paret existent
 - TREBALLS EN SOSTRES, TEULADA I ESCALES
 - Consolidació i reforç de sostre
 - Substitució de conjunt de sostre
 - Substitució de conjunt de teulada
 - Nova pavimentació
 - Substitució de volta i esgrons d'escala
 - TREBALLS EN PARETS DIVISÒRIES I TANCAMENTS PRACTICABLES
 - Paret de maó foradat
 - Restauració de portes / finestres
 - Substitució i noves portes / finestres
 - INSTAL·LACIÓ ELÈCTRICA I LAMPISTERIA
 - Plànol instal·lacions, n.ºm 8