




Sostre 2 (P. Primera) + 4,58

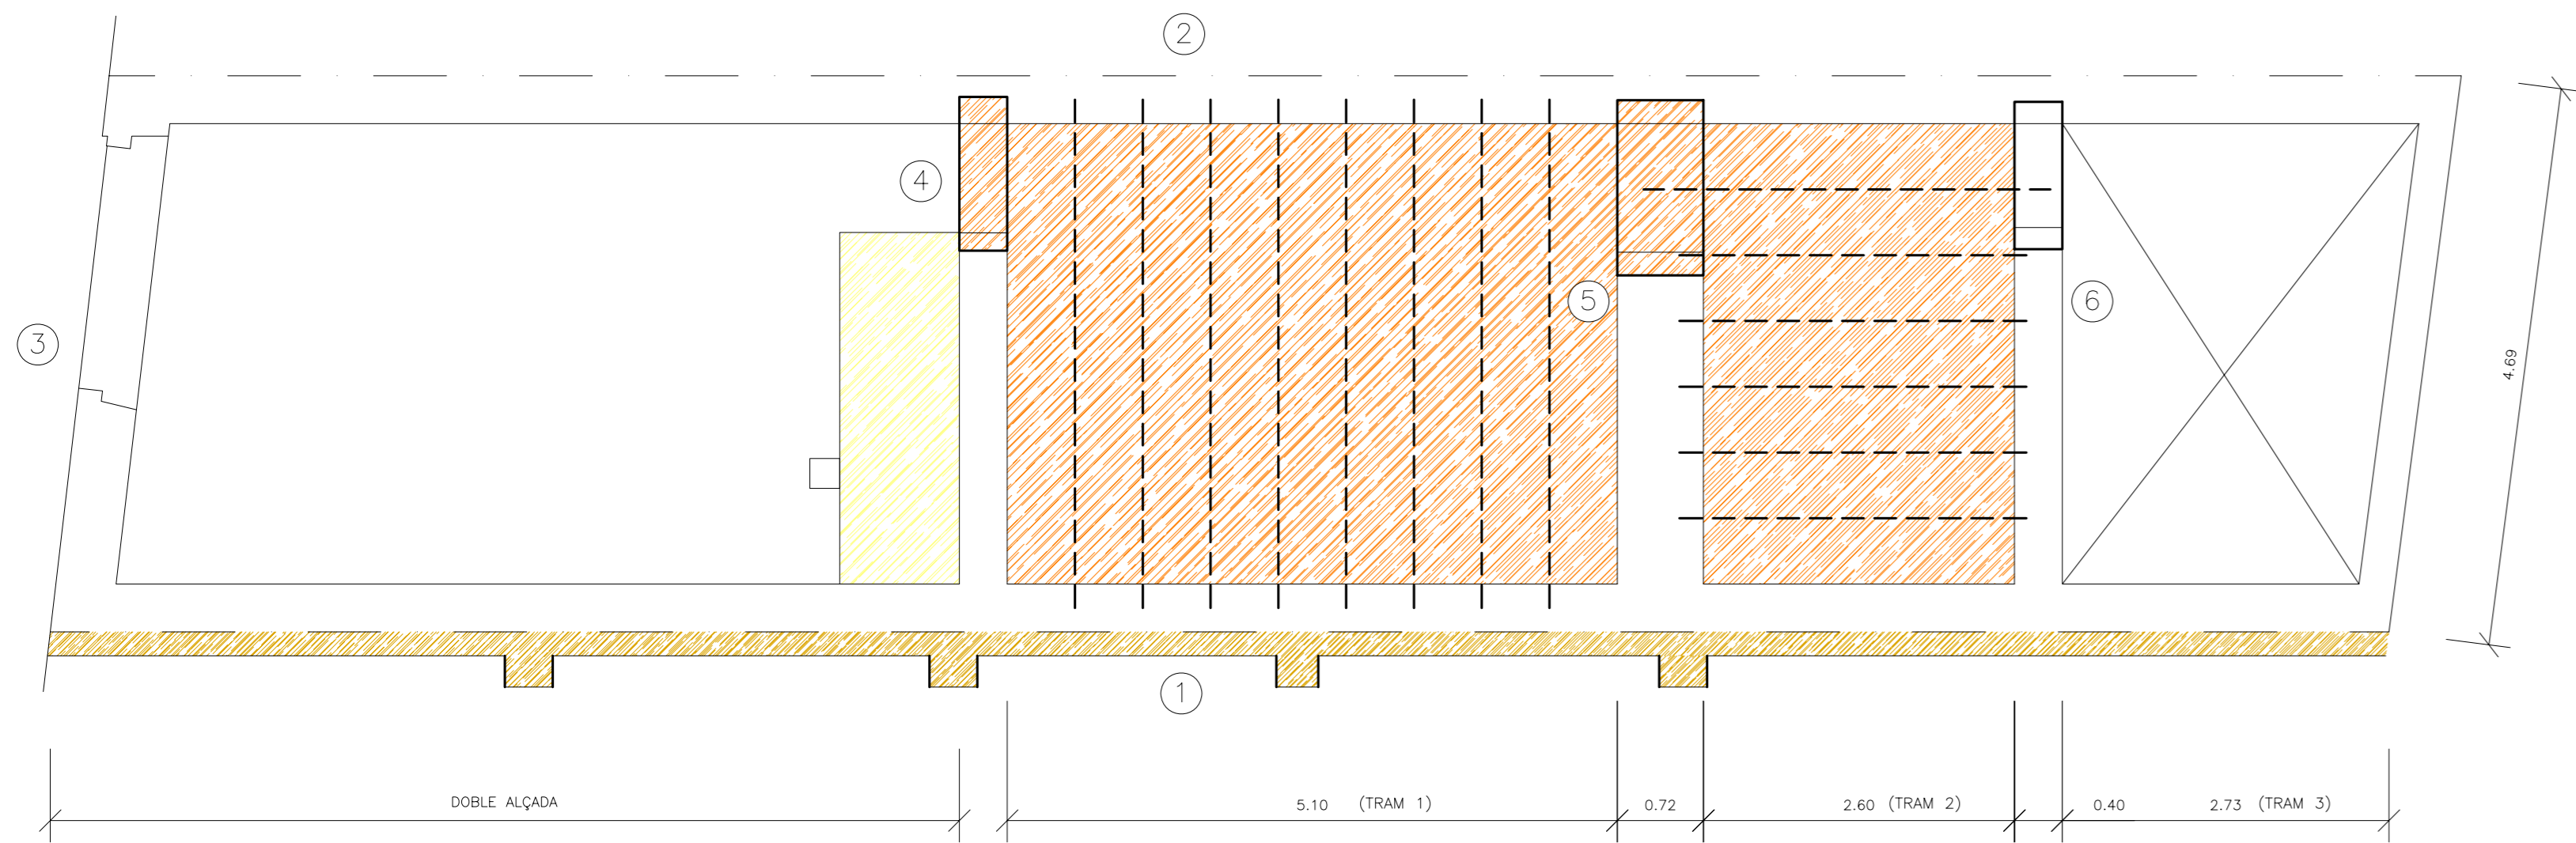

Sostre 1 (P. Entresol) + 2,15

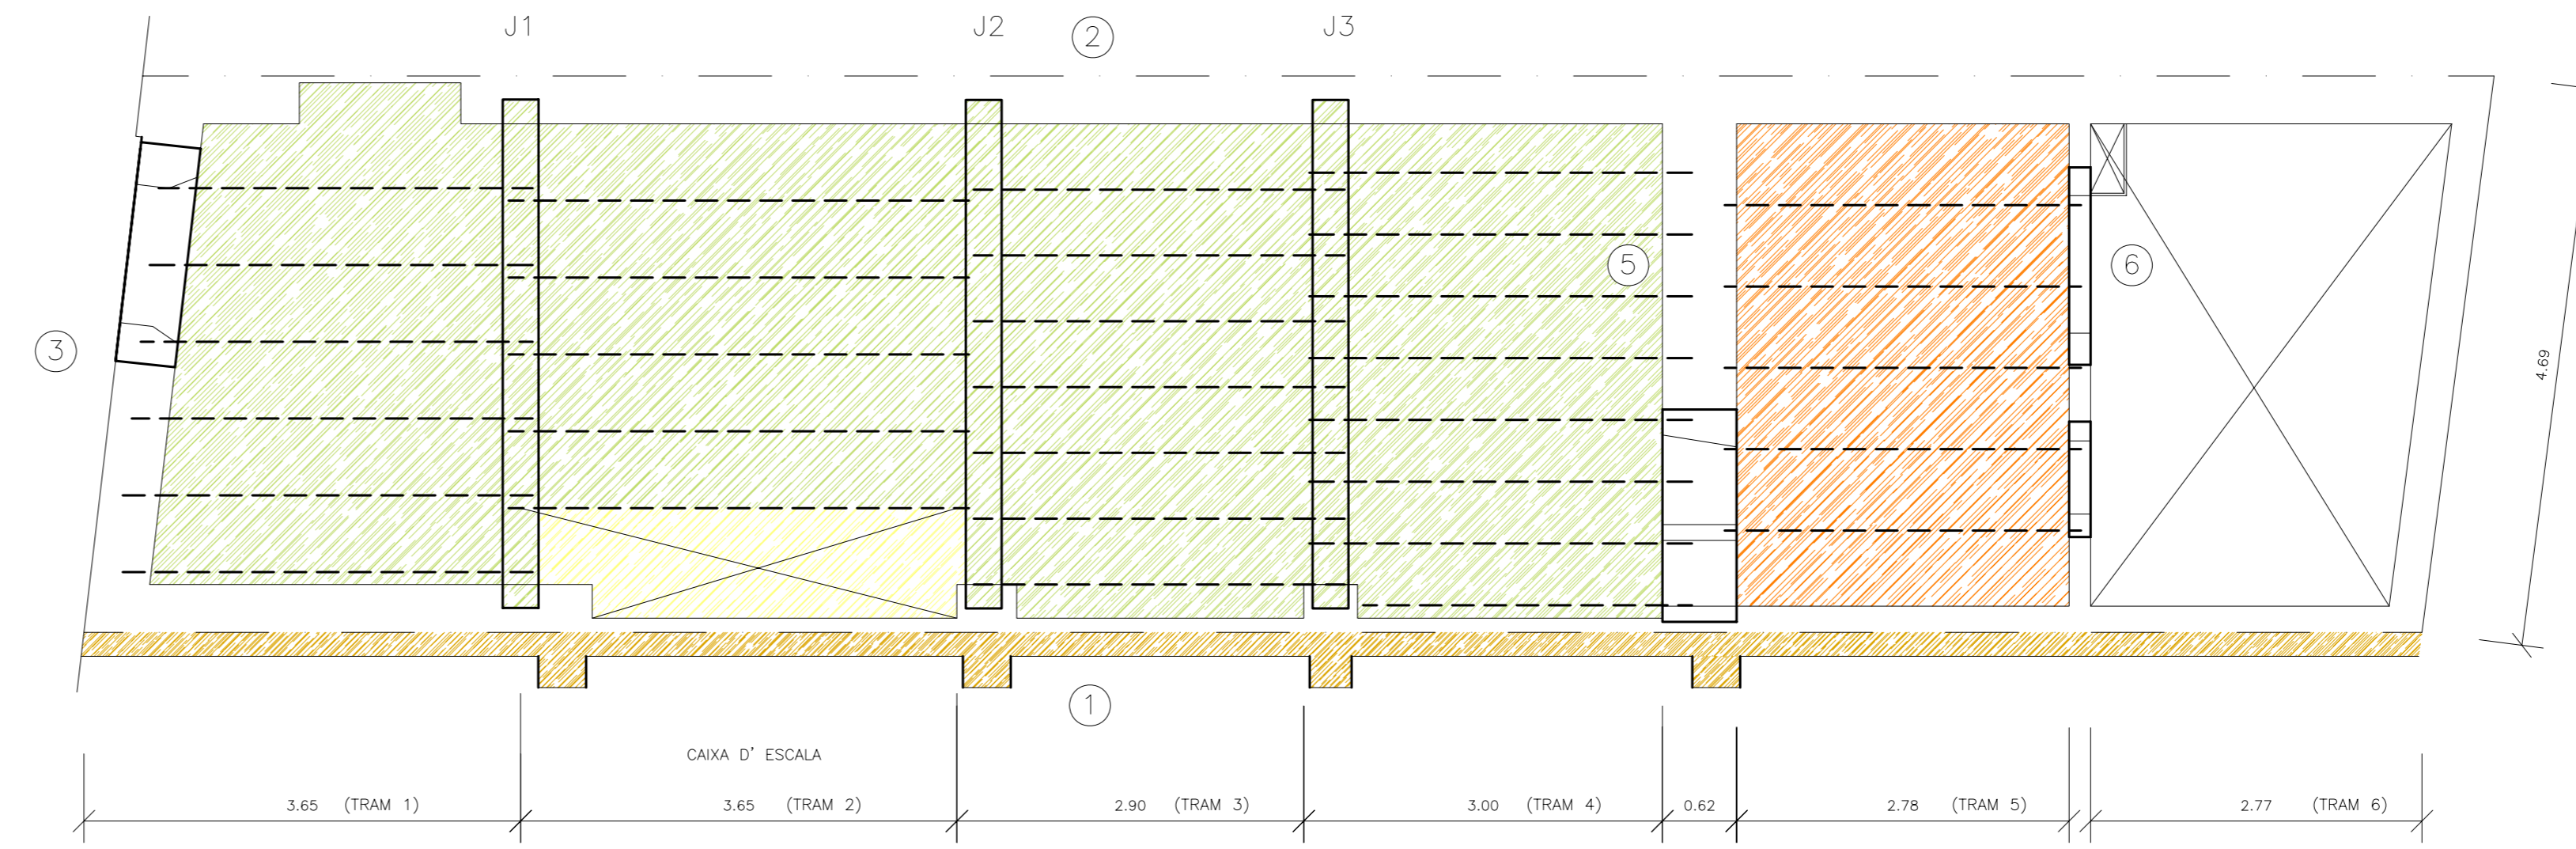

Sostre 3 (P. Golfes) + 7,50

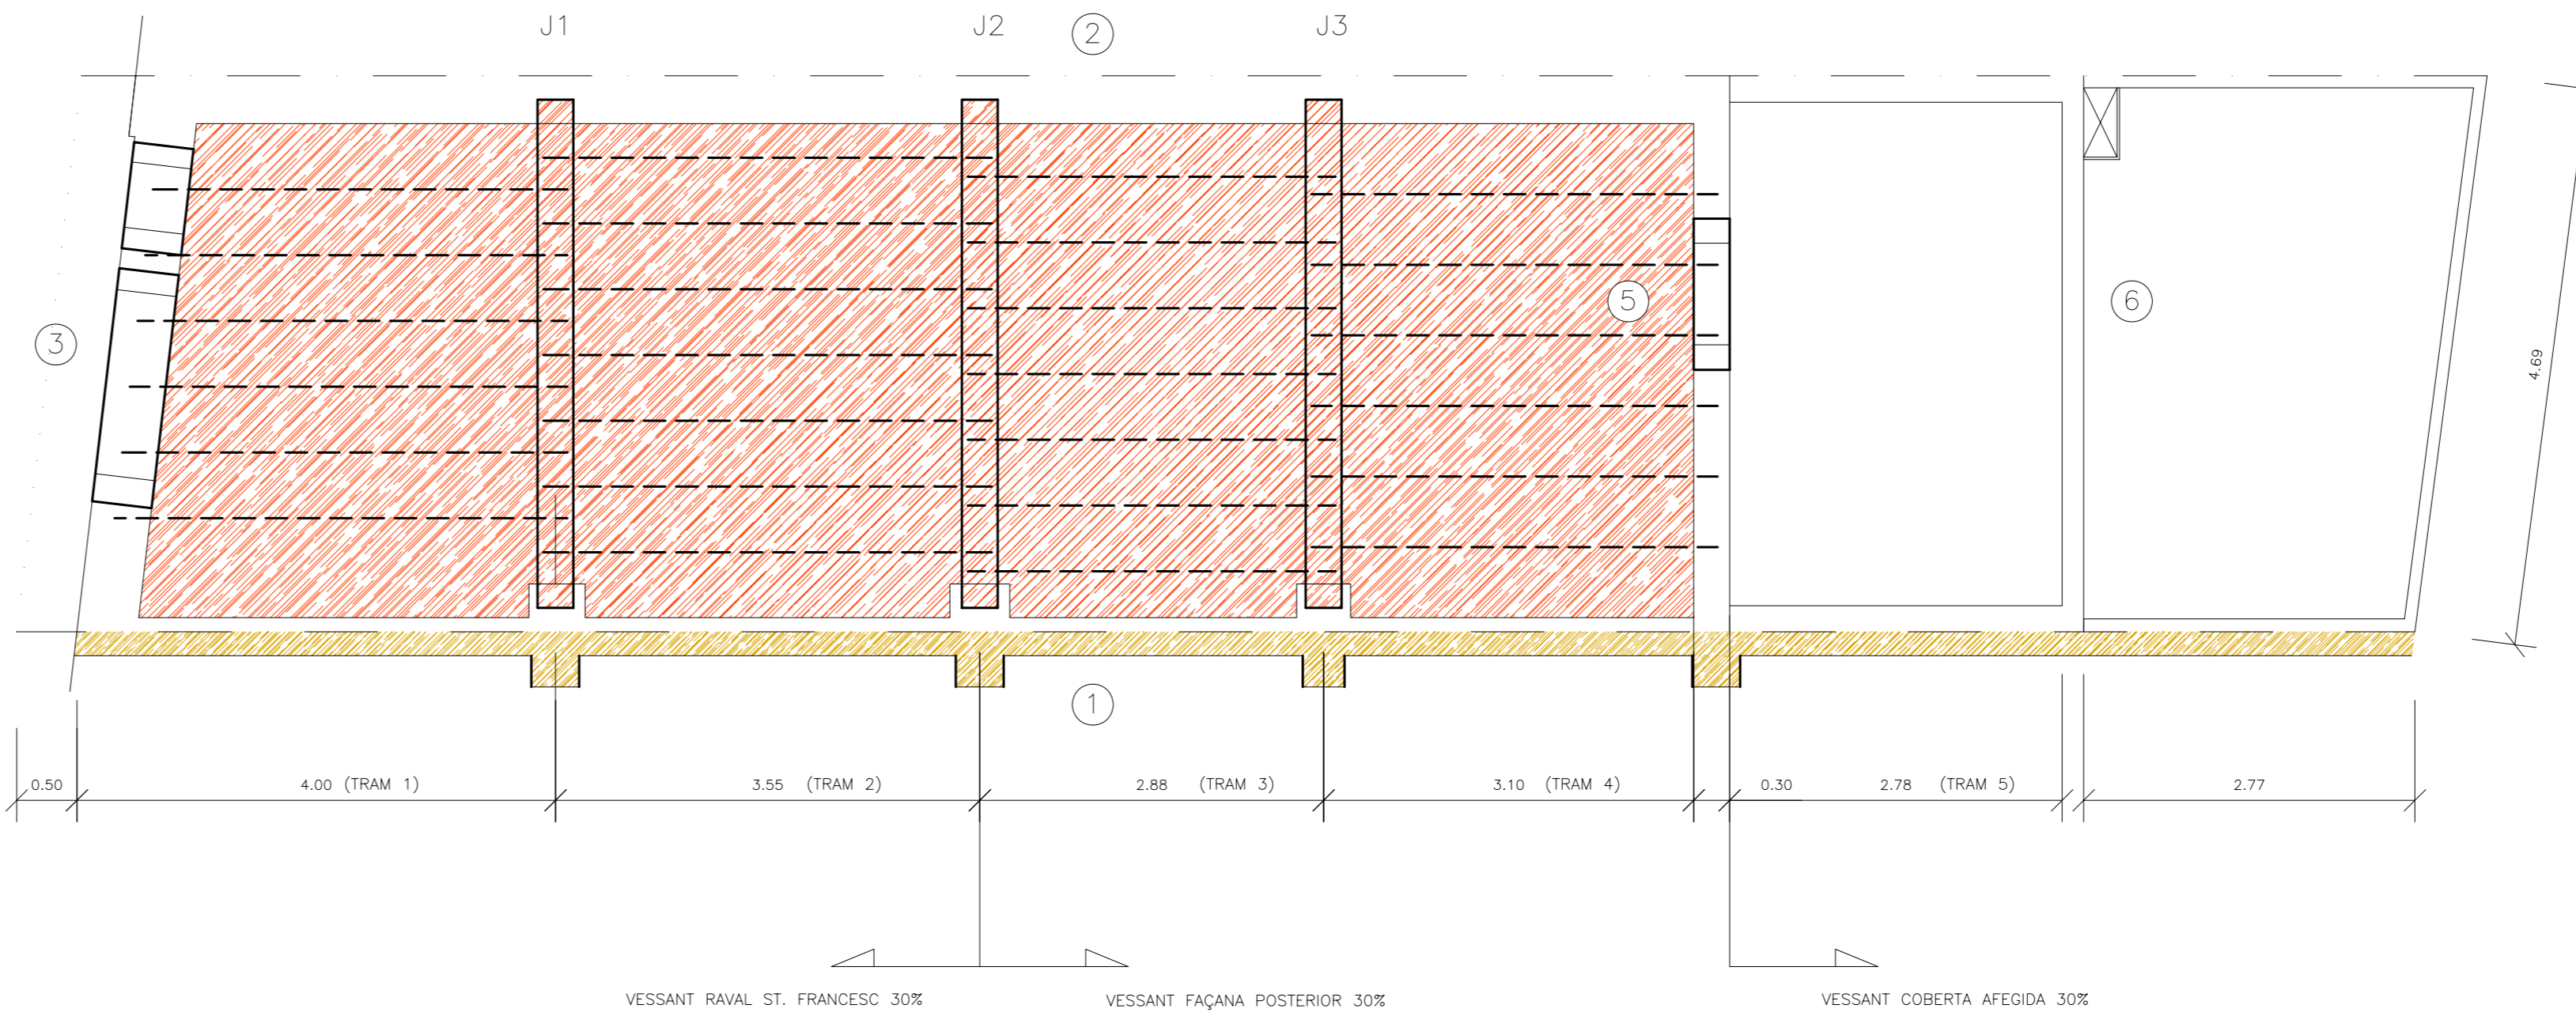

Sostre 4 (P. Teulada) + 9,20

NOMBRE DE PARETS ESTRUCTURALS

- MITGERA EST ①
- MITGERA OEST ②
- FAÇANA RAVAL ③
- TRANSVERSAL ④
- TRANSVERSAL ⑤
- TRANSVERSAL ⑥

QUADRE D'INTERVENCIÓNS BÀSIQUES

1.- TREBALLS AUXILIARS, RECALÇAT I ENDERROC

- Excavacions amb medis manuals en roses fonaments
- Excavacions amb medis manuals en rebaix de sòl
- Recalçat de fonaments
- Enderroc

2.- TREBALLS EN PARETS DE CÀRREGA I FONAMENTS

- Paret estructural de maó colat
- Cèrcol
- Consolidació de paret existent

3.- TREBALLS EN SOSTRES, TEULADA I ESCALES


- Consolidació i reforç de sostre
- Substitució de conjunt de sostre
- Substitució de conjunt de teulada
- Nova pavimentació
- Substitució de volta i esgraus d'escala

4.- TREBALLS EN PARETS DIVISÒRIES I TANCAMENTS PRACTICABLES


- Paret de maó foradat
- Restauració de portes / finestres
- Substitució i noves portes / finestres

5.- INSTAL·LACIÓ ELÈCTRICA I LAMPISTERIA


Plànol instal·lacions, n.ºm 8

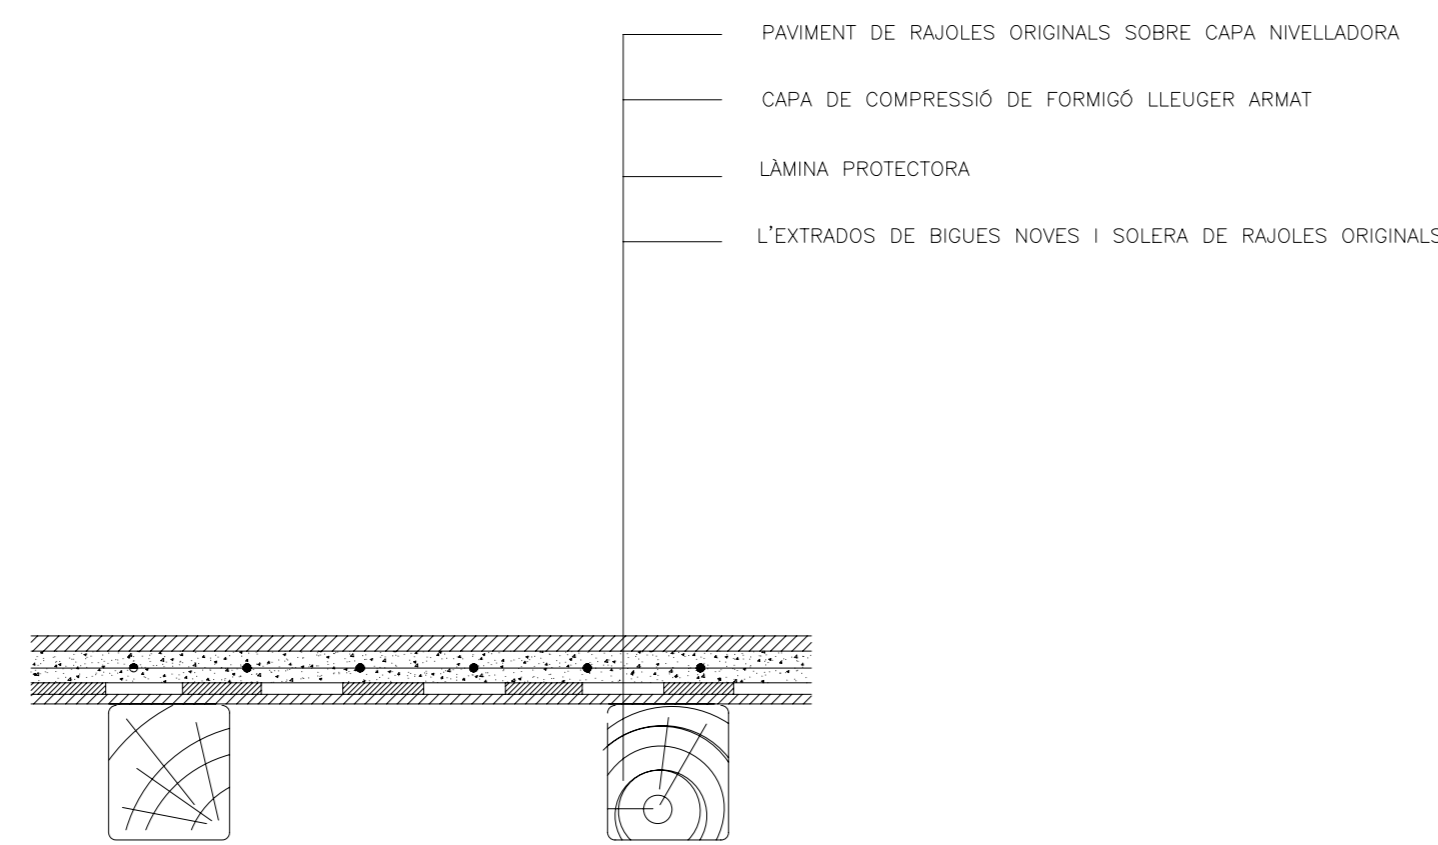

SOSTRE 1

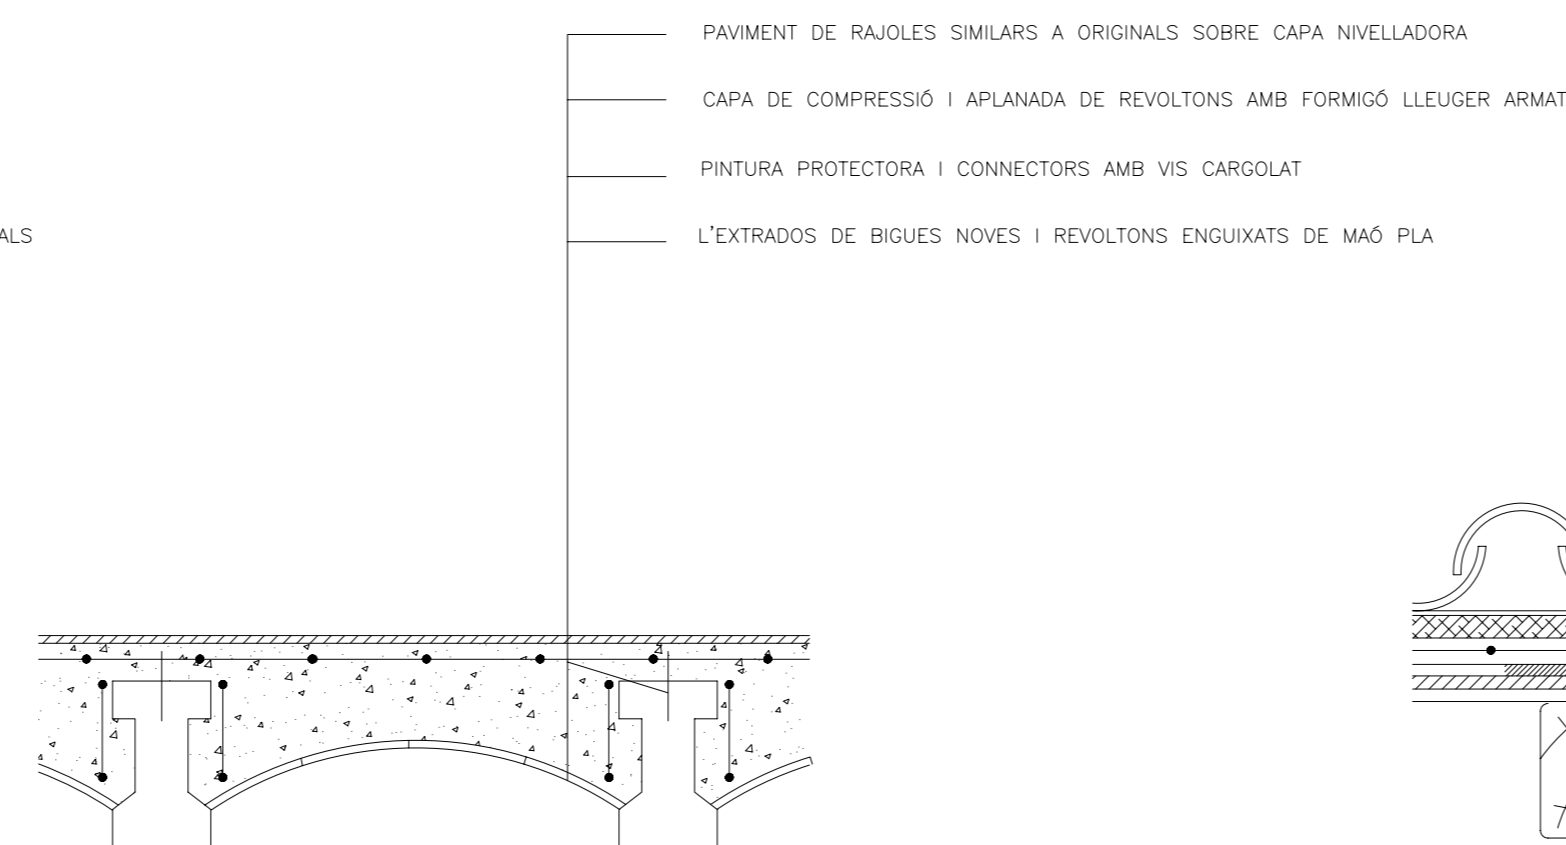

SOSTRE 2

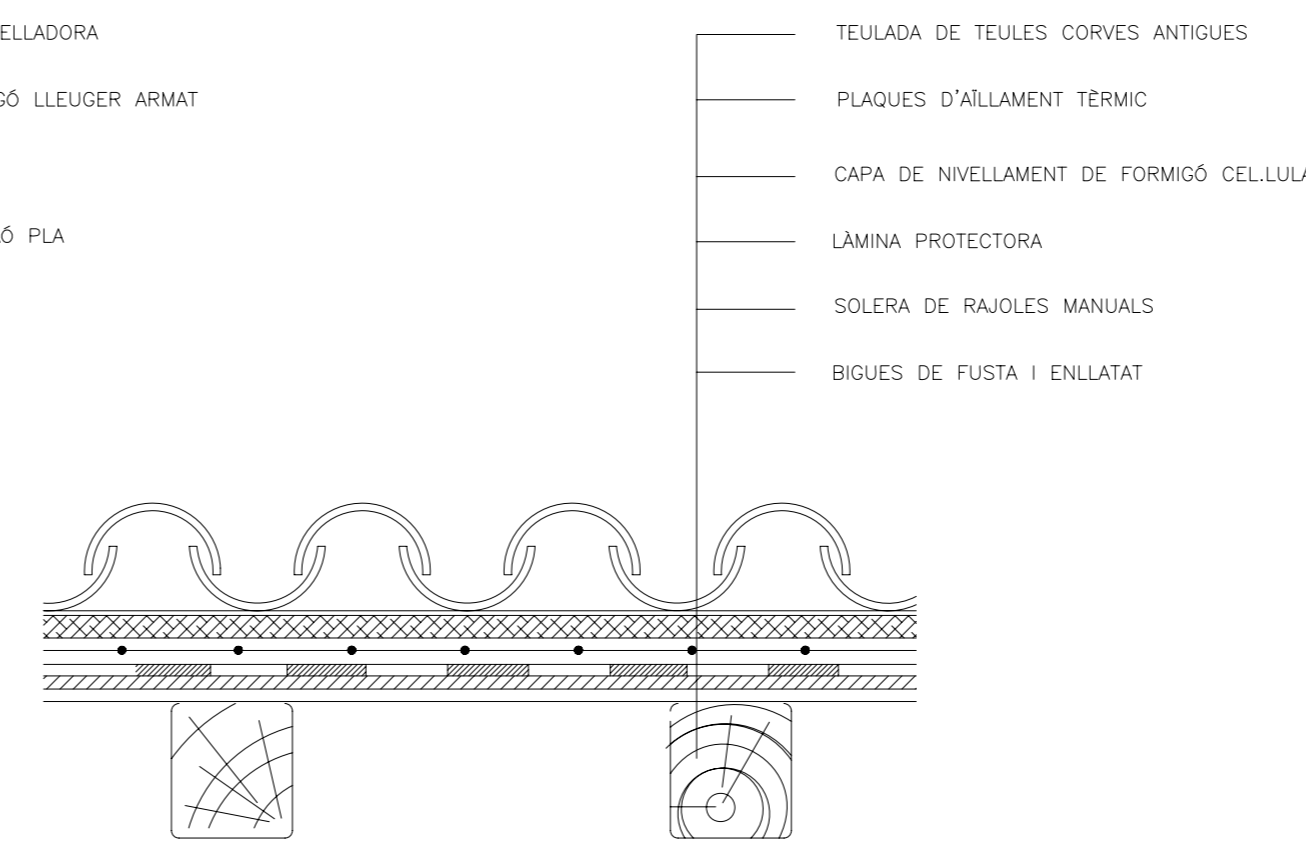

SOSTRE 4