




SITUACIÓ 1/4000

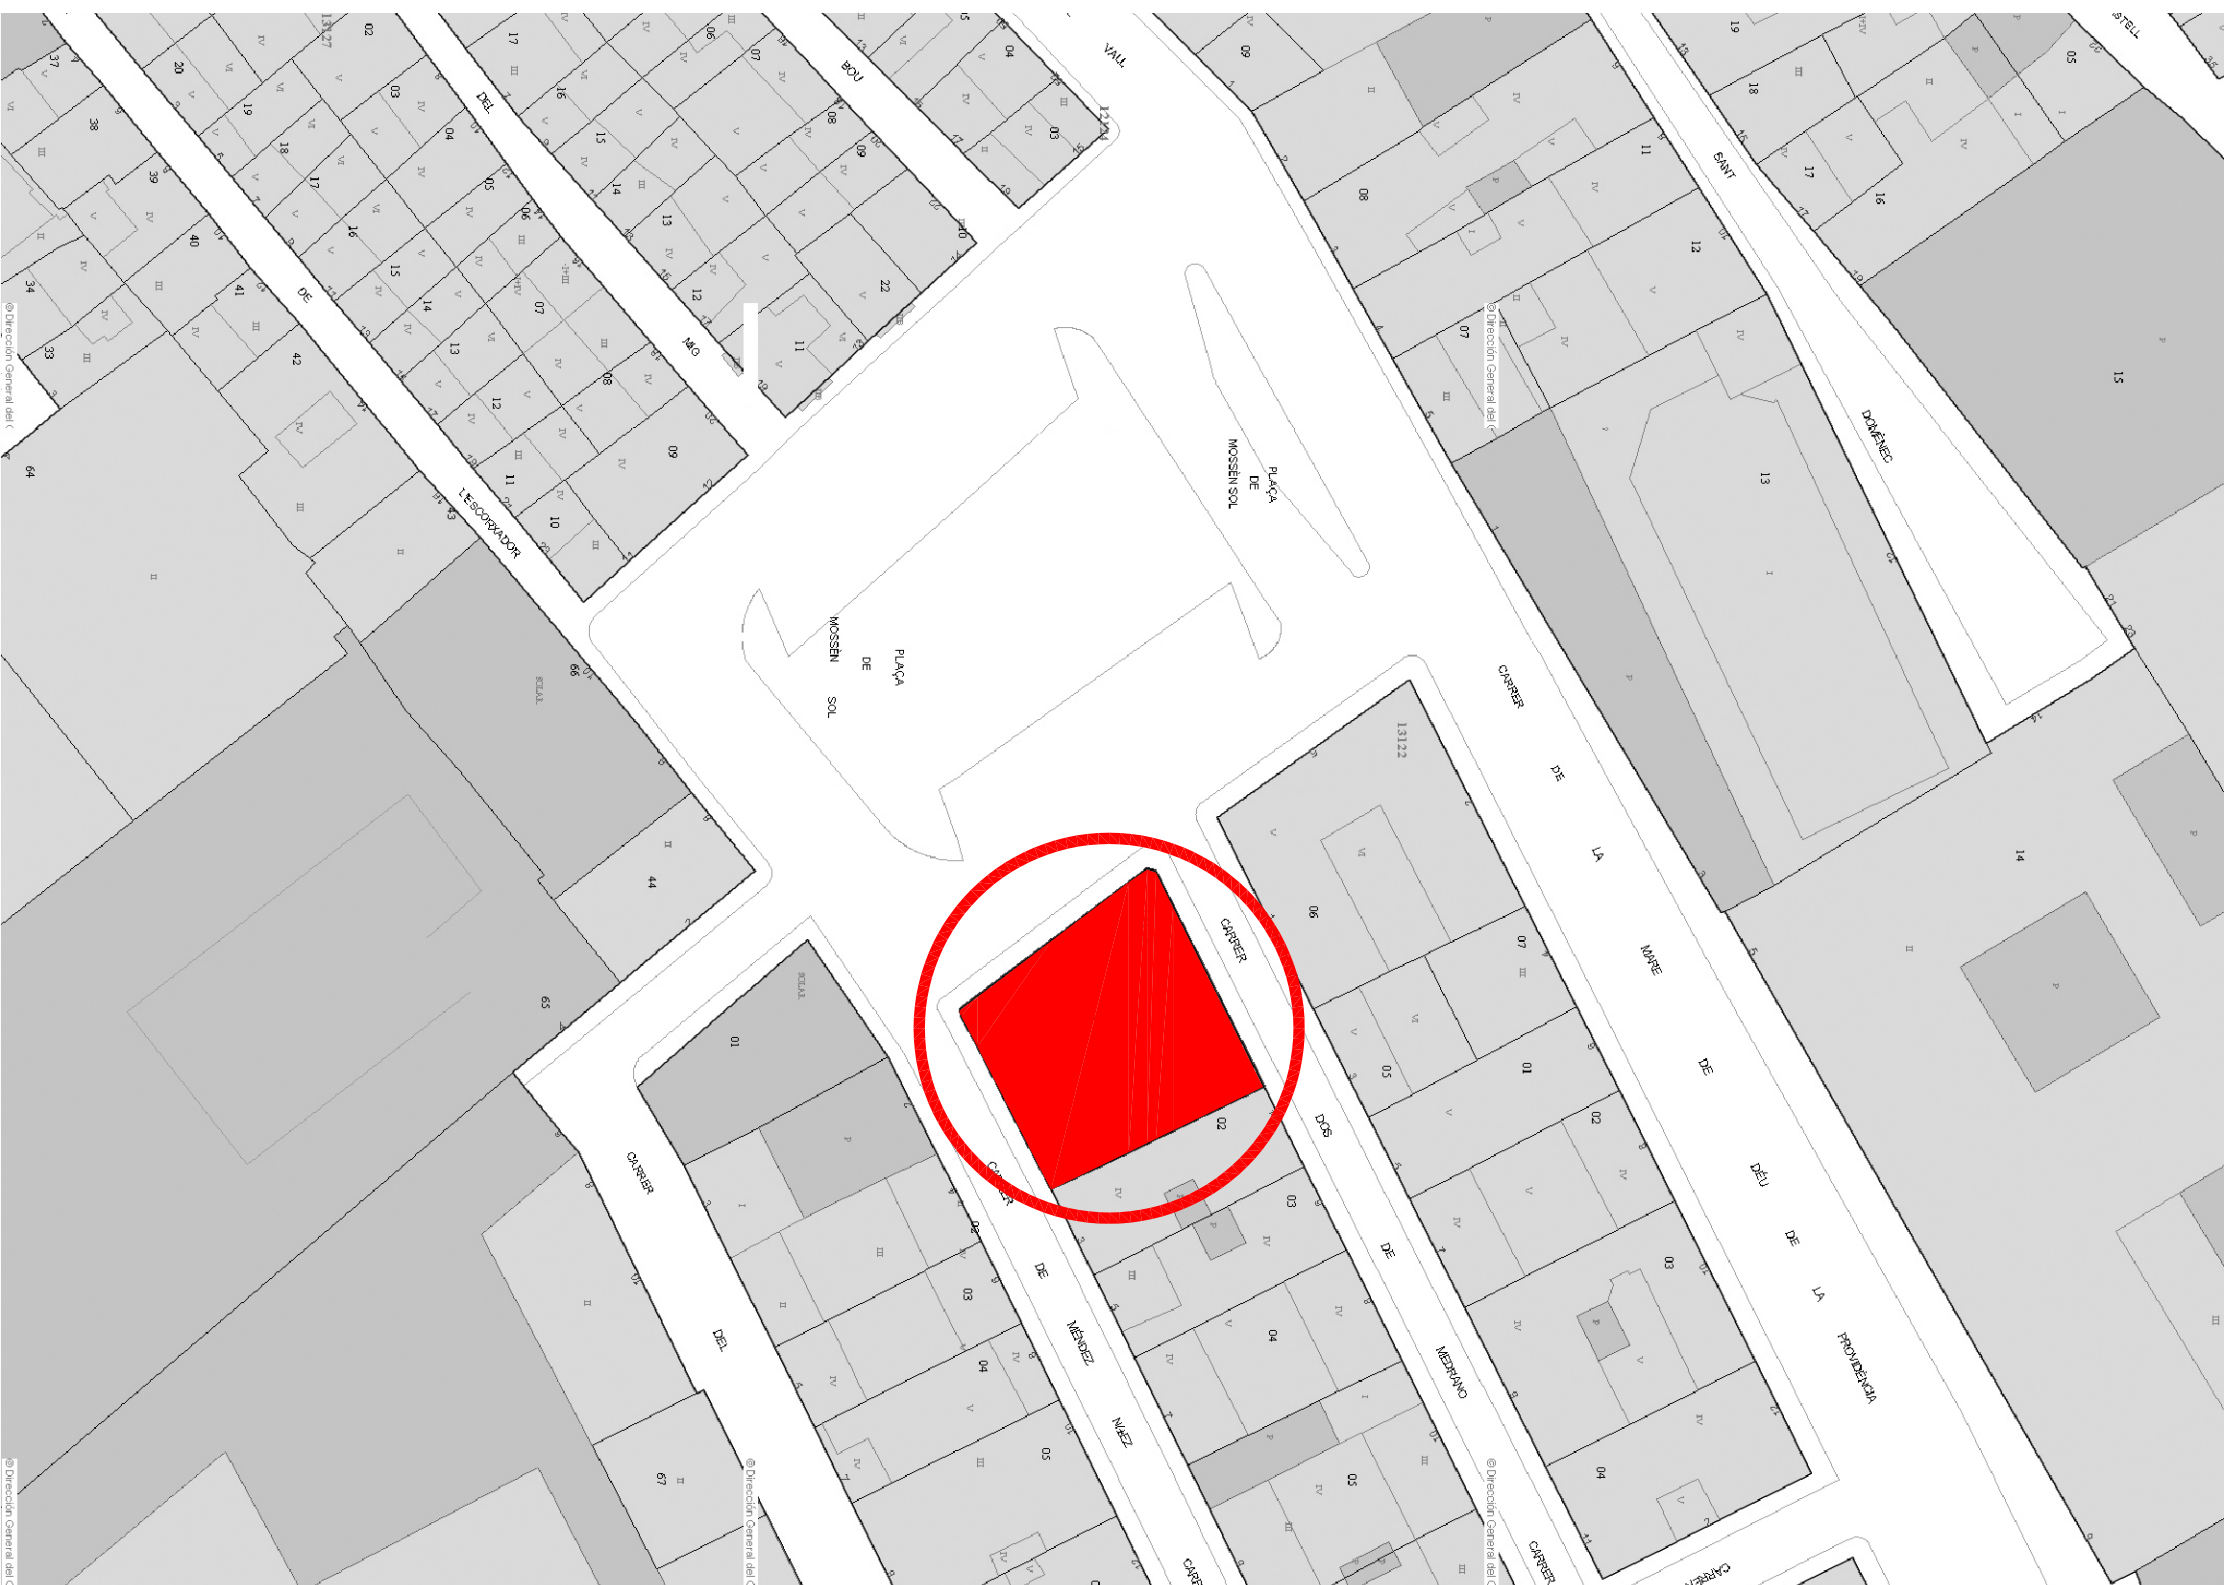

EMPLAÇAMENT 1/500



FITXA URBANÍSTICA

Classificació urbanística del terreny	Edifici original	Edifici reformat
Us del edifici	Casc antic, barri Rastre dau 1d	Casa plurifamiliar
Superfície de parcel·la	233 m²	233 m²
Ocupació de la parcel·la	P.B., 100%	P.B., 100%
Situació de l'edifici a la parcel·la	Tastera	Tastera
Superfície total construïda	1.141,00 m²	1.113,60 m²
Alçada de l'edifici (catifes)	18,50 m	18,50 m
Volum total construït	3.628,37 m³	3.805,49 m³

PROJECTE BÀSIC

Rehabilitació d'una casa entre mitgeres per a habitatges

Promotor	Situació
OMEGA IDEAS, S.L.	C. Ros de Medrano, 2 - TORTOSA (Tarragona)
Plànol	

SITUACIÓ I EMLAÇAMENT

Escales	Data	Núm. Plànol	Expedient
1:1.000 1:4.000	Juliol 2008	1	TORME-08

Arquitecta	Vera Hórbauerová		
Col·laborador	Pavla Burgh, Maa Abela, 43330 Rudoms (Tarragona) / Tel.- 977 650984 / email: vera.abela@oac.es		
	Ignasi Femenia Larrosa		