




PL. ESTRUCTURA ORIGINAL, ANY 1908

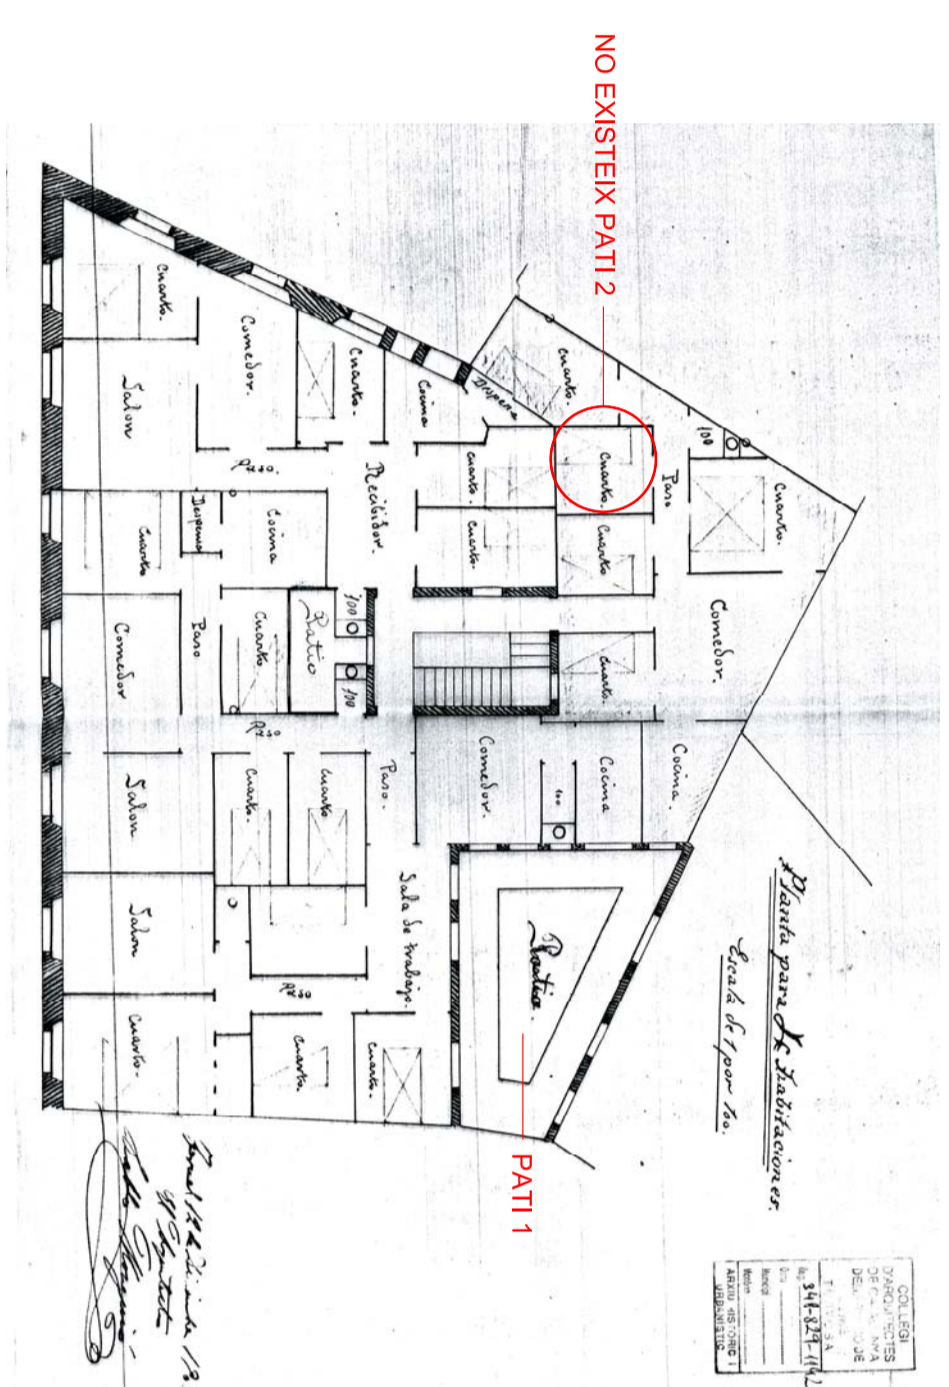


PL. ORIGINAL, ANY 1908

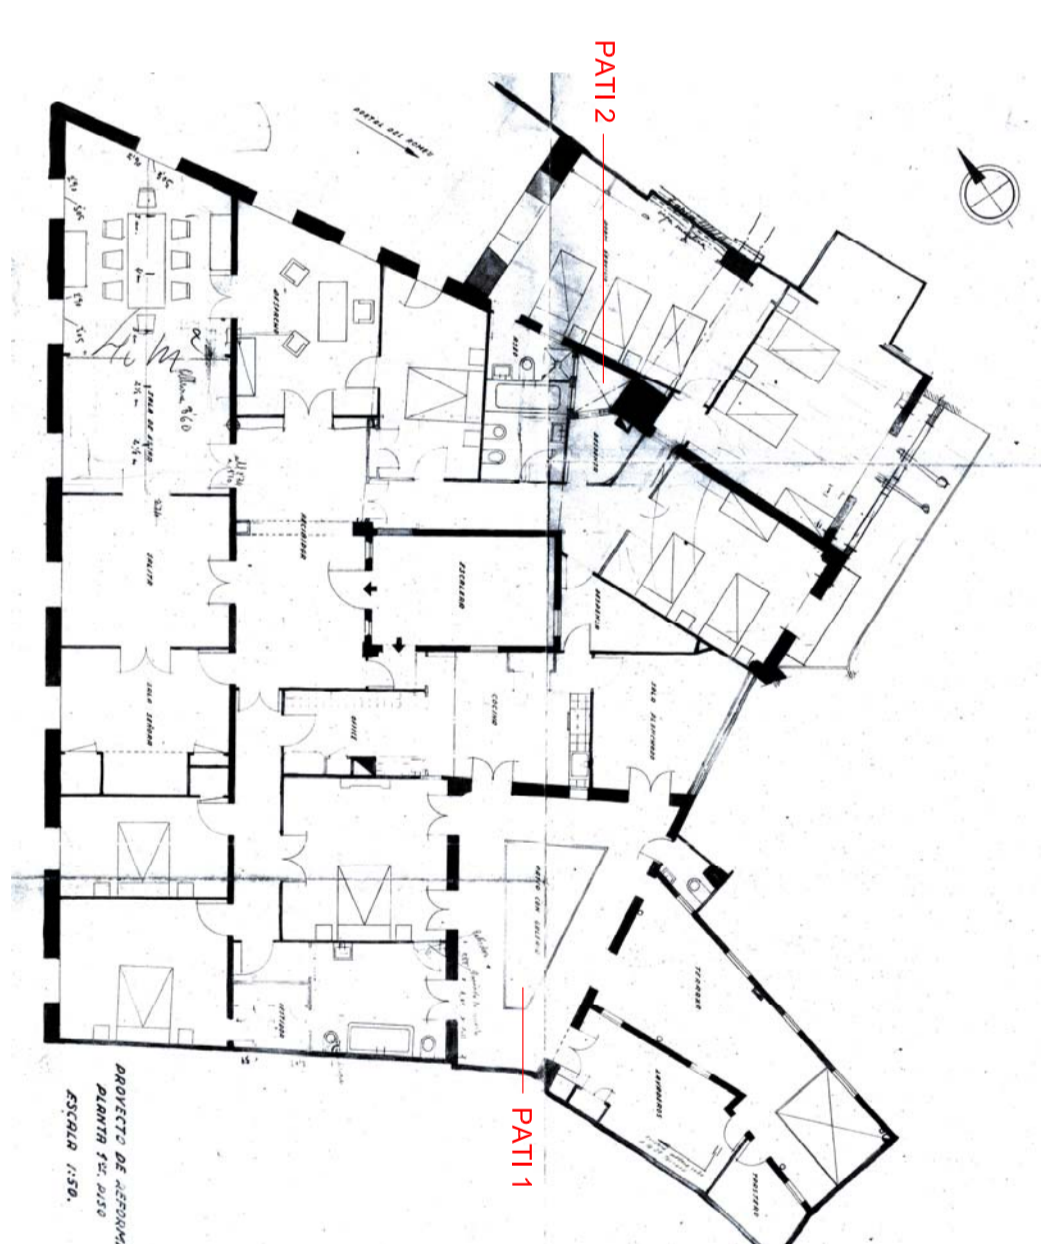


PL. REFORMA, ANY 1945

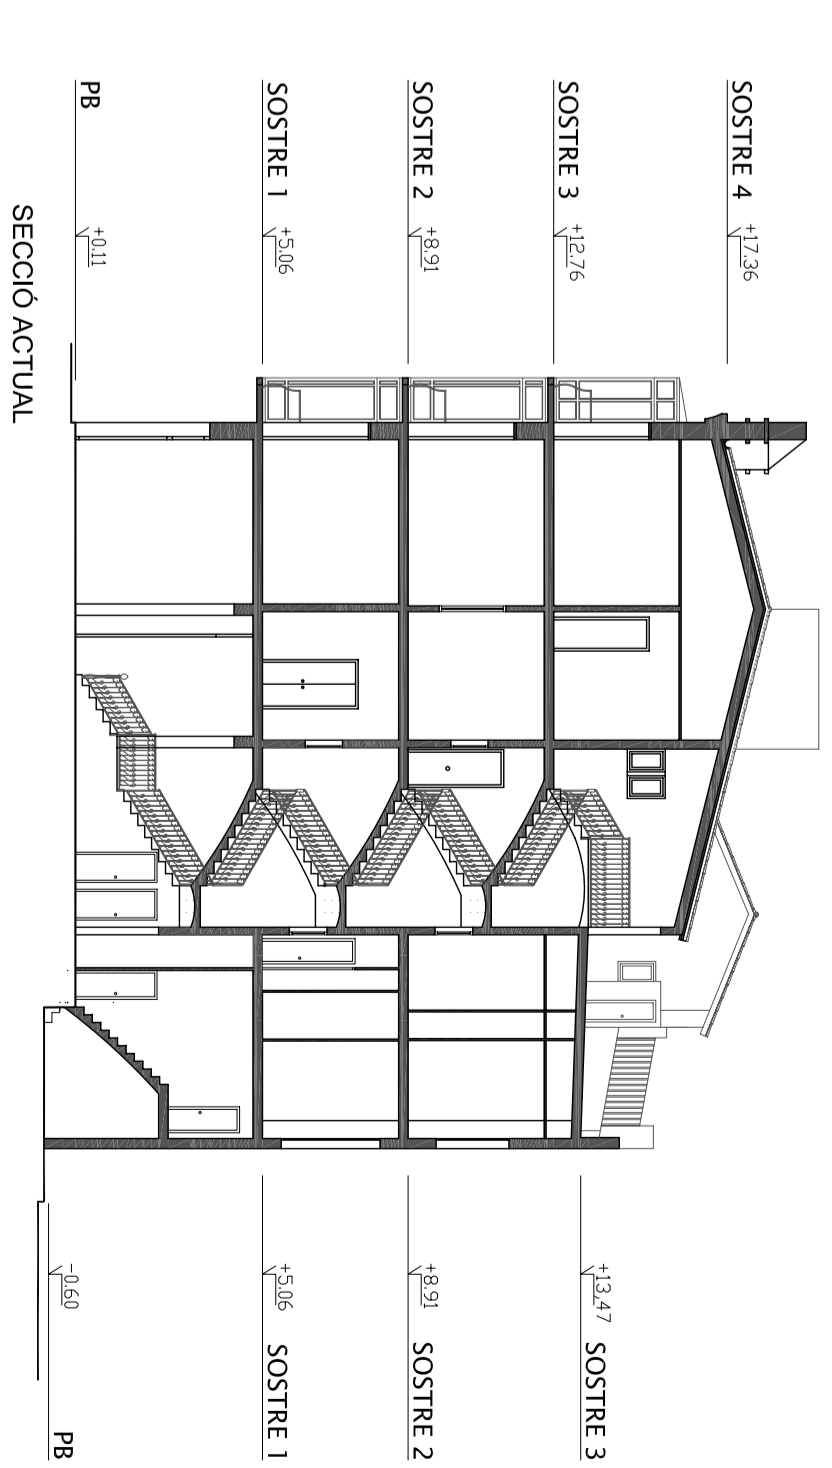

- PROPOSTA GENERAL D'INTERVENCIÓNS
- PARETS ESTRUCTURALS INTERIORS A MANTENIR
  - SOSTRE A SUBSTITUIR
  - ENDERROC RECOMANAT
- \* LA RESTA DE SOSTRES A REFORÇAR

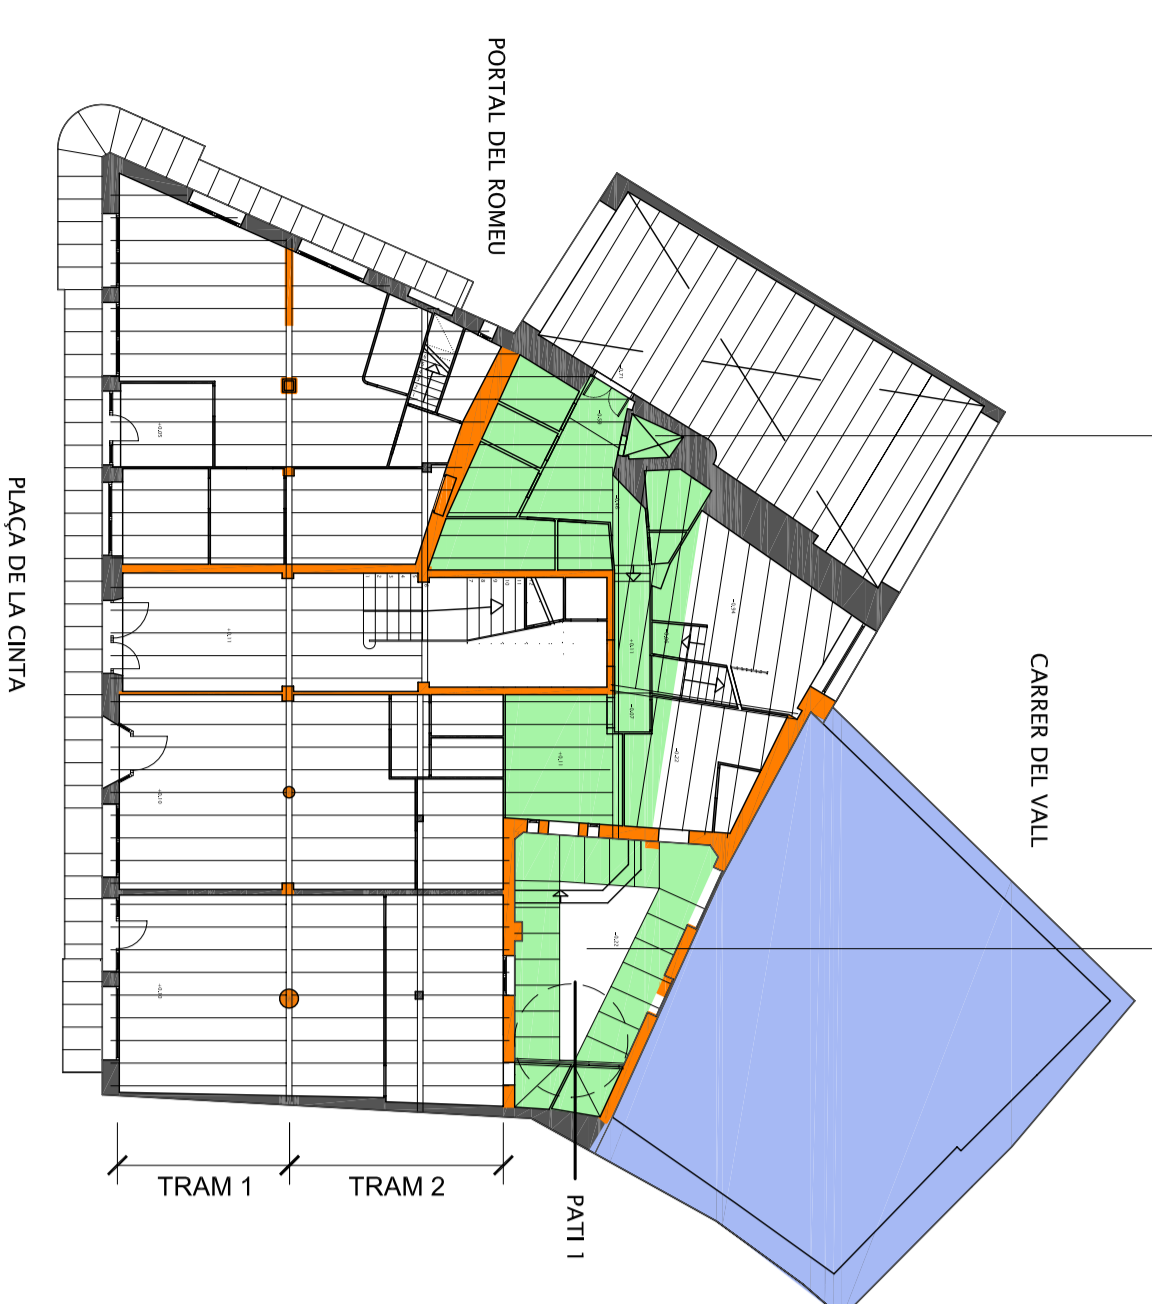

SOSTRE 1 (+5,06)

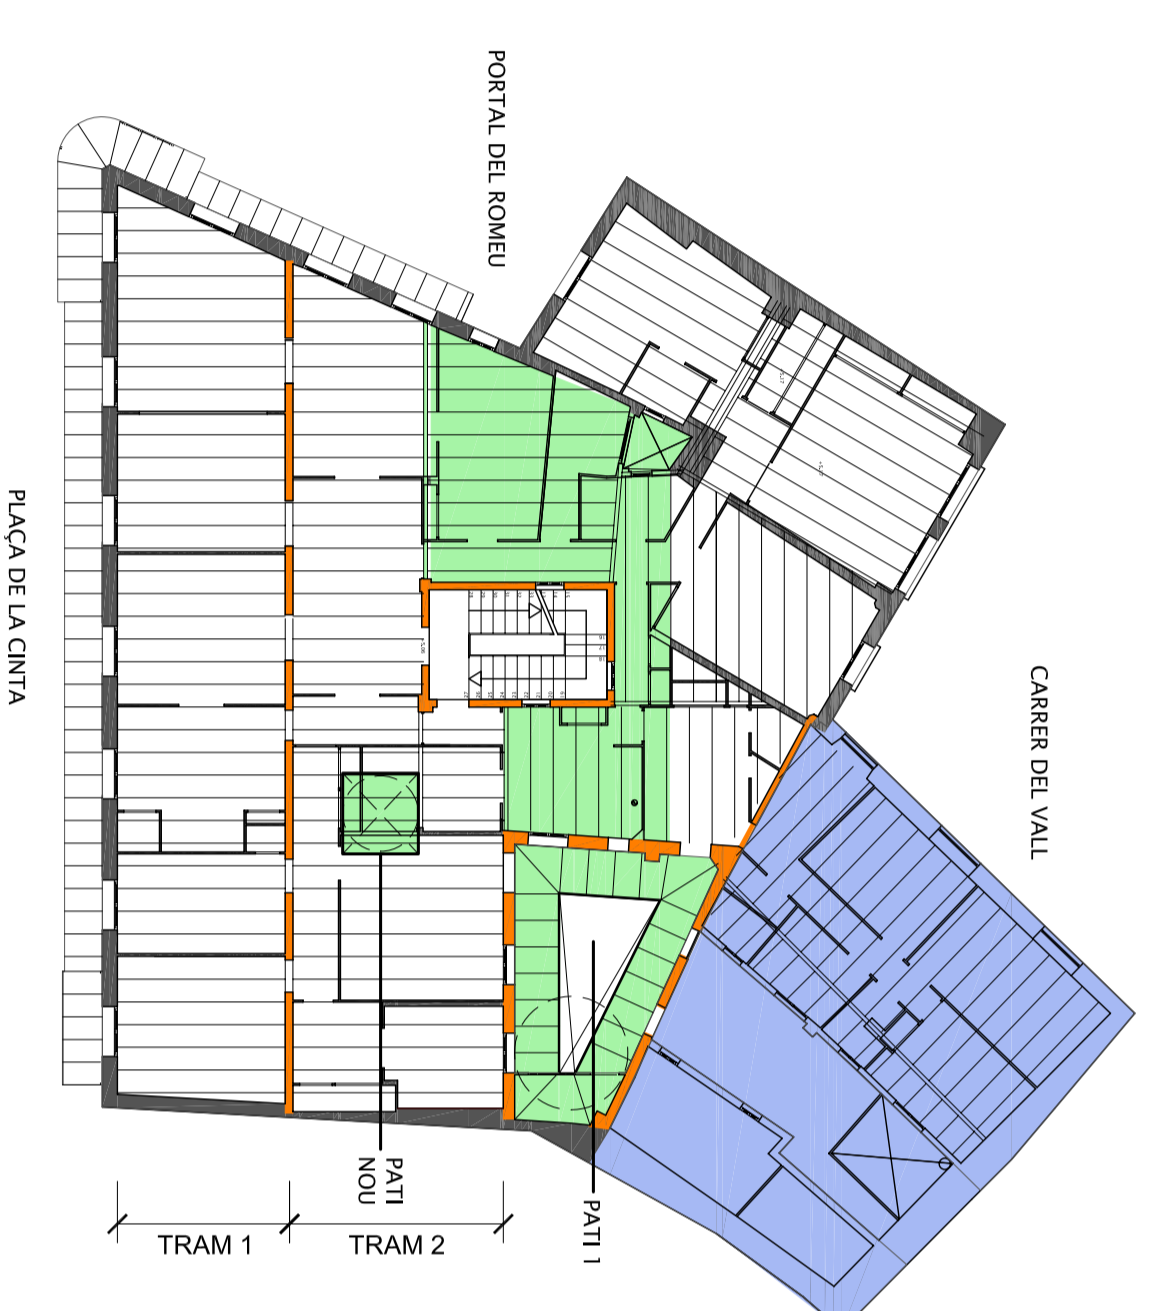

SOSTRE 2 (+8,91)



SOSTRE 3 (+12,76)



SOSTRE 4 (+17,36)