

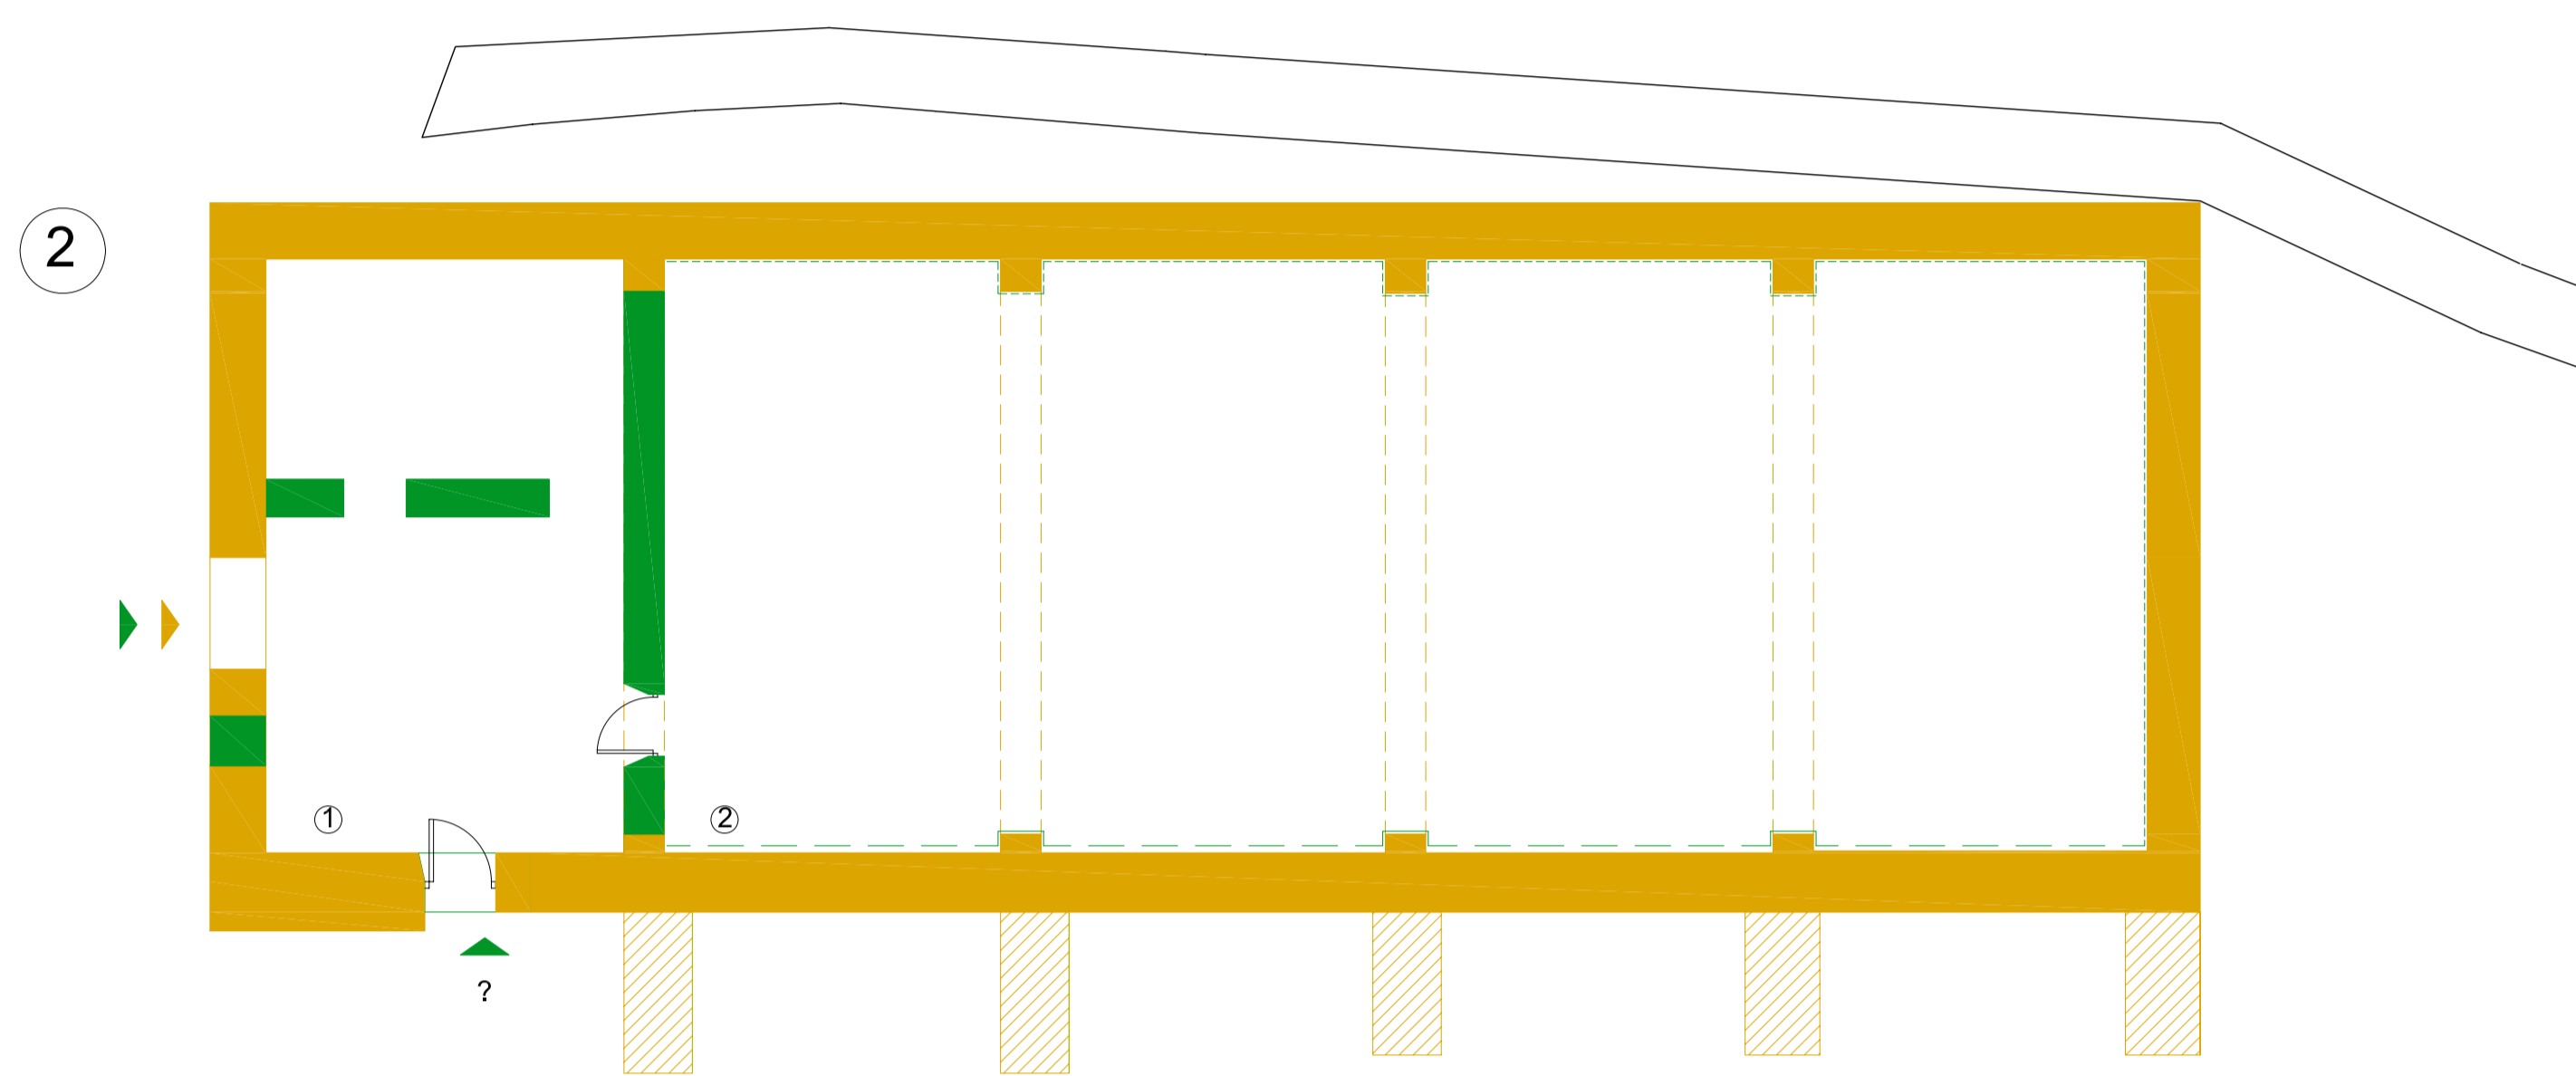
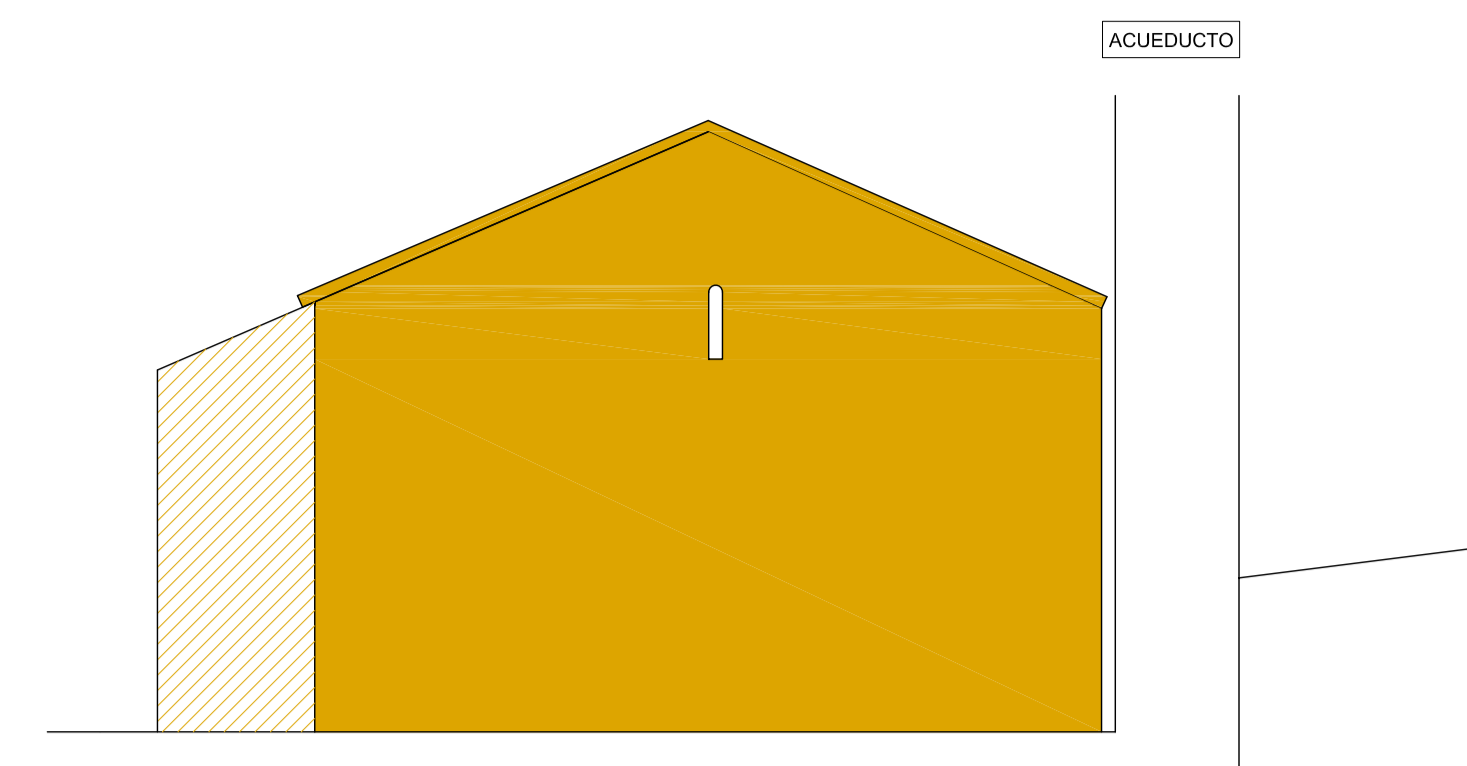
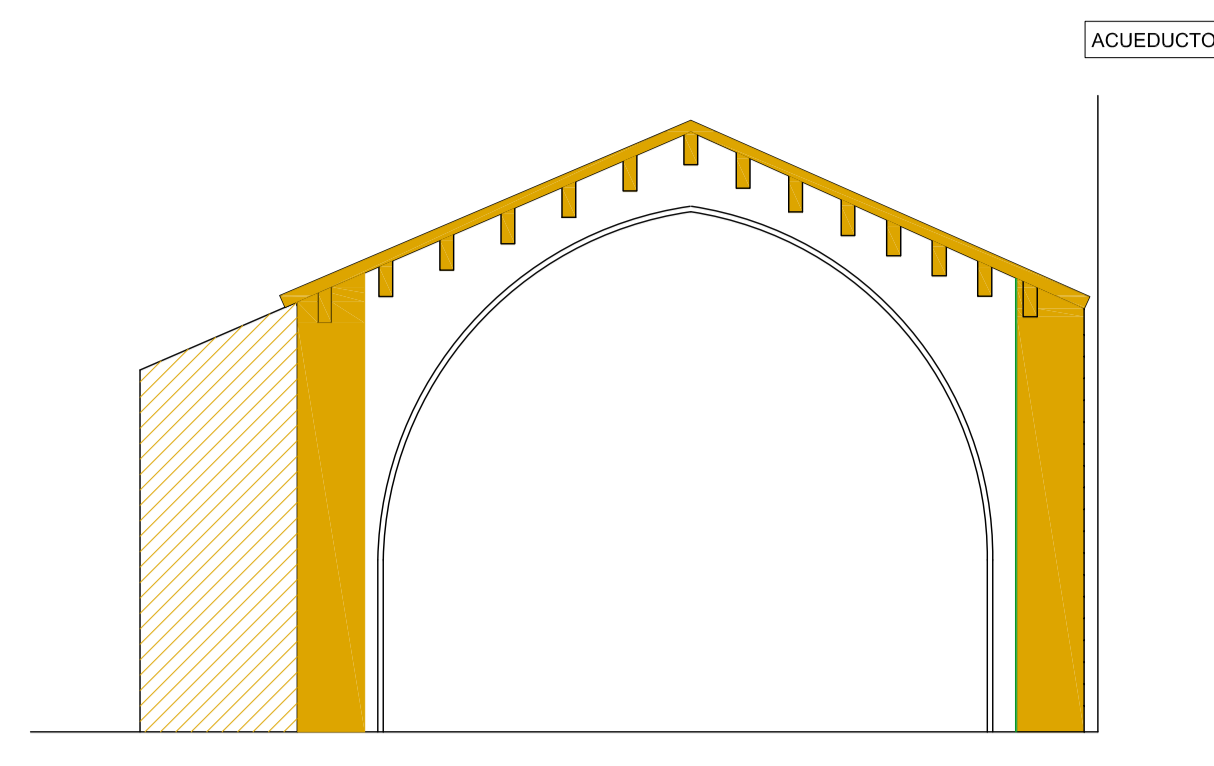
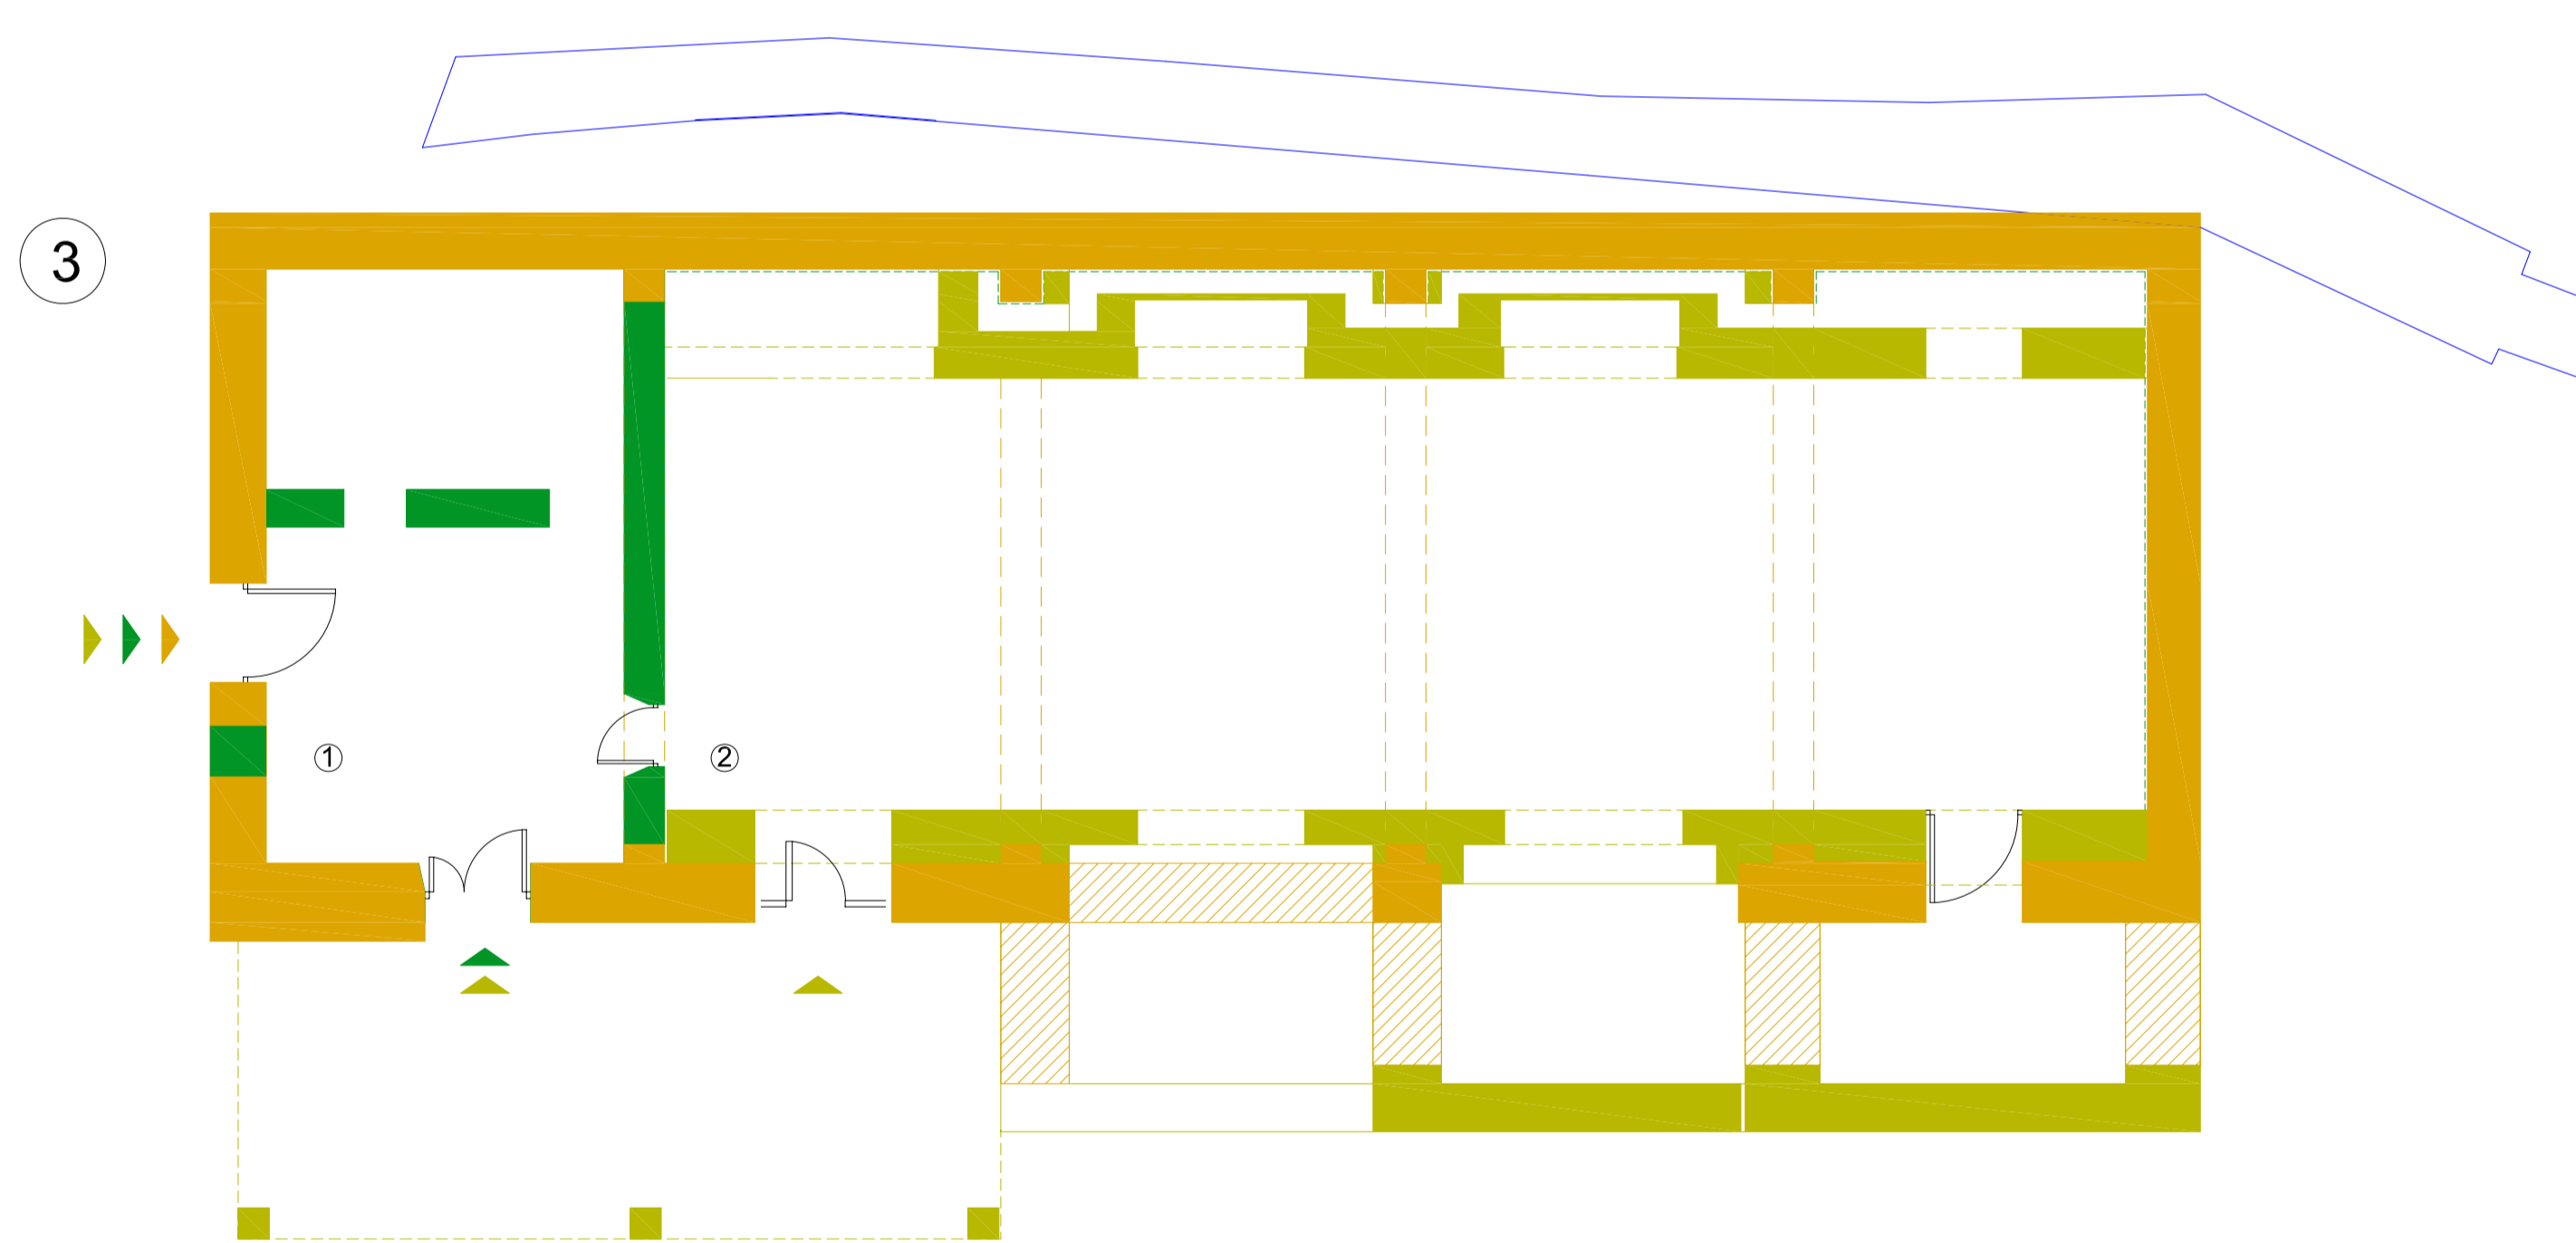





- ① FASE I (s. XIII)
CAPILLA + LEPROSERÍA
- FASE I A

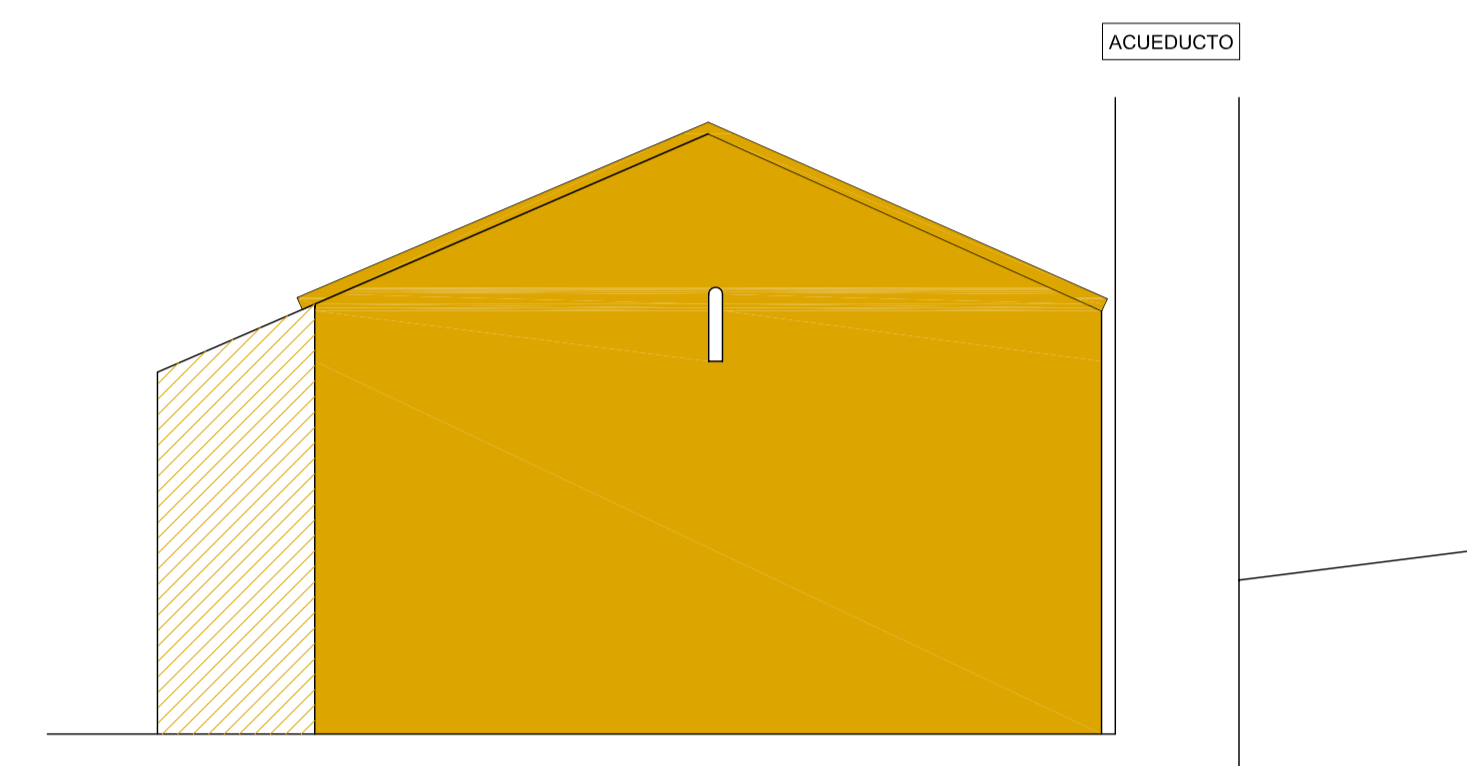

- ① FASE I (s. XIII)
CAPILLA + LEPROSERÍA
- ② FASE II (finales s XVI - s. XVII)
① CONVENTO + ② IGLESIA
- FASE I A

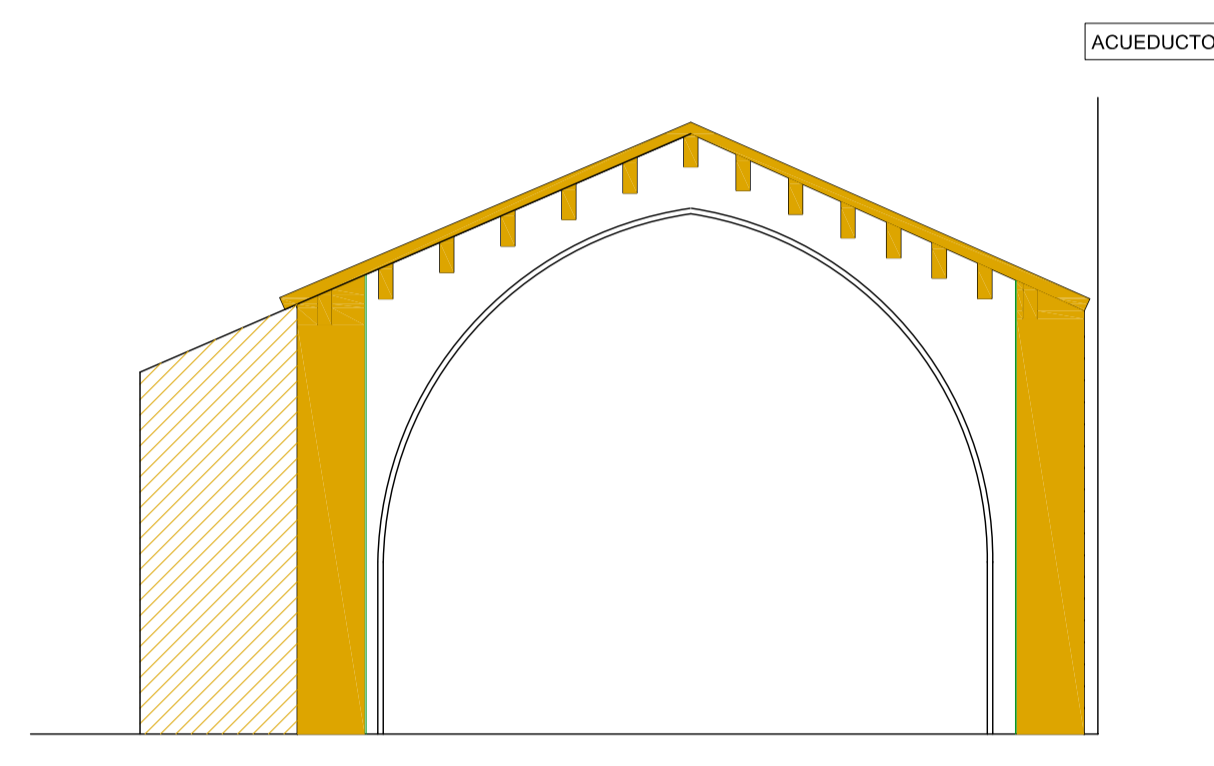

- ① FASE I (s. XIII)
CAPILLA + LEPROSERÍA
- ② FASE II (finales s XVI - s. XVII)
① CONVENTO + ② IGLESIA
- ③ FASE III (principio XVII)
① ? +
② IGLESIA
- FASE I A

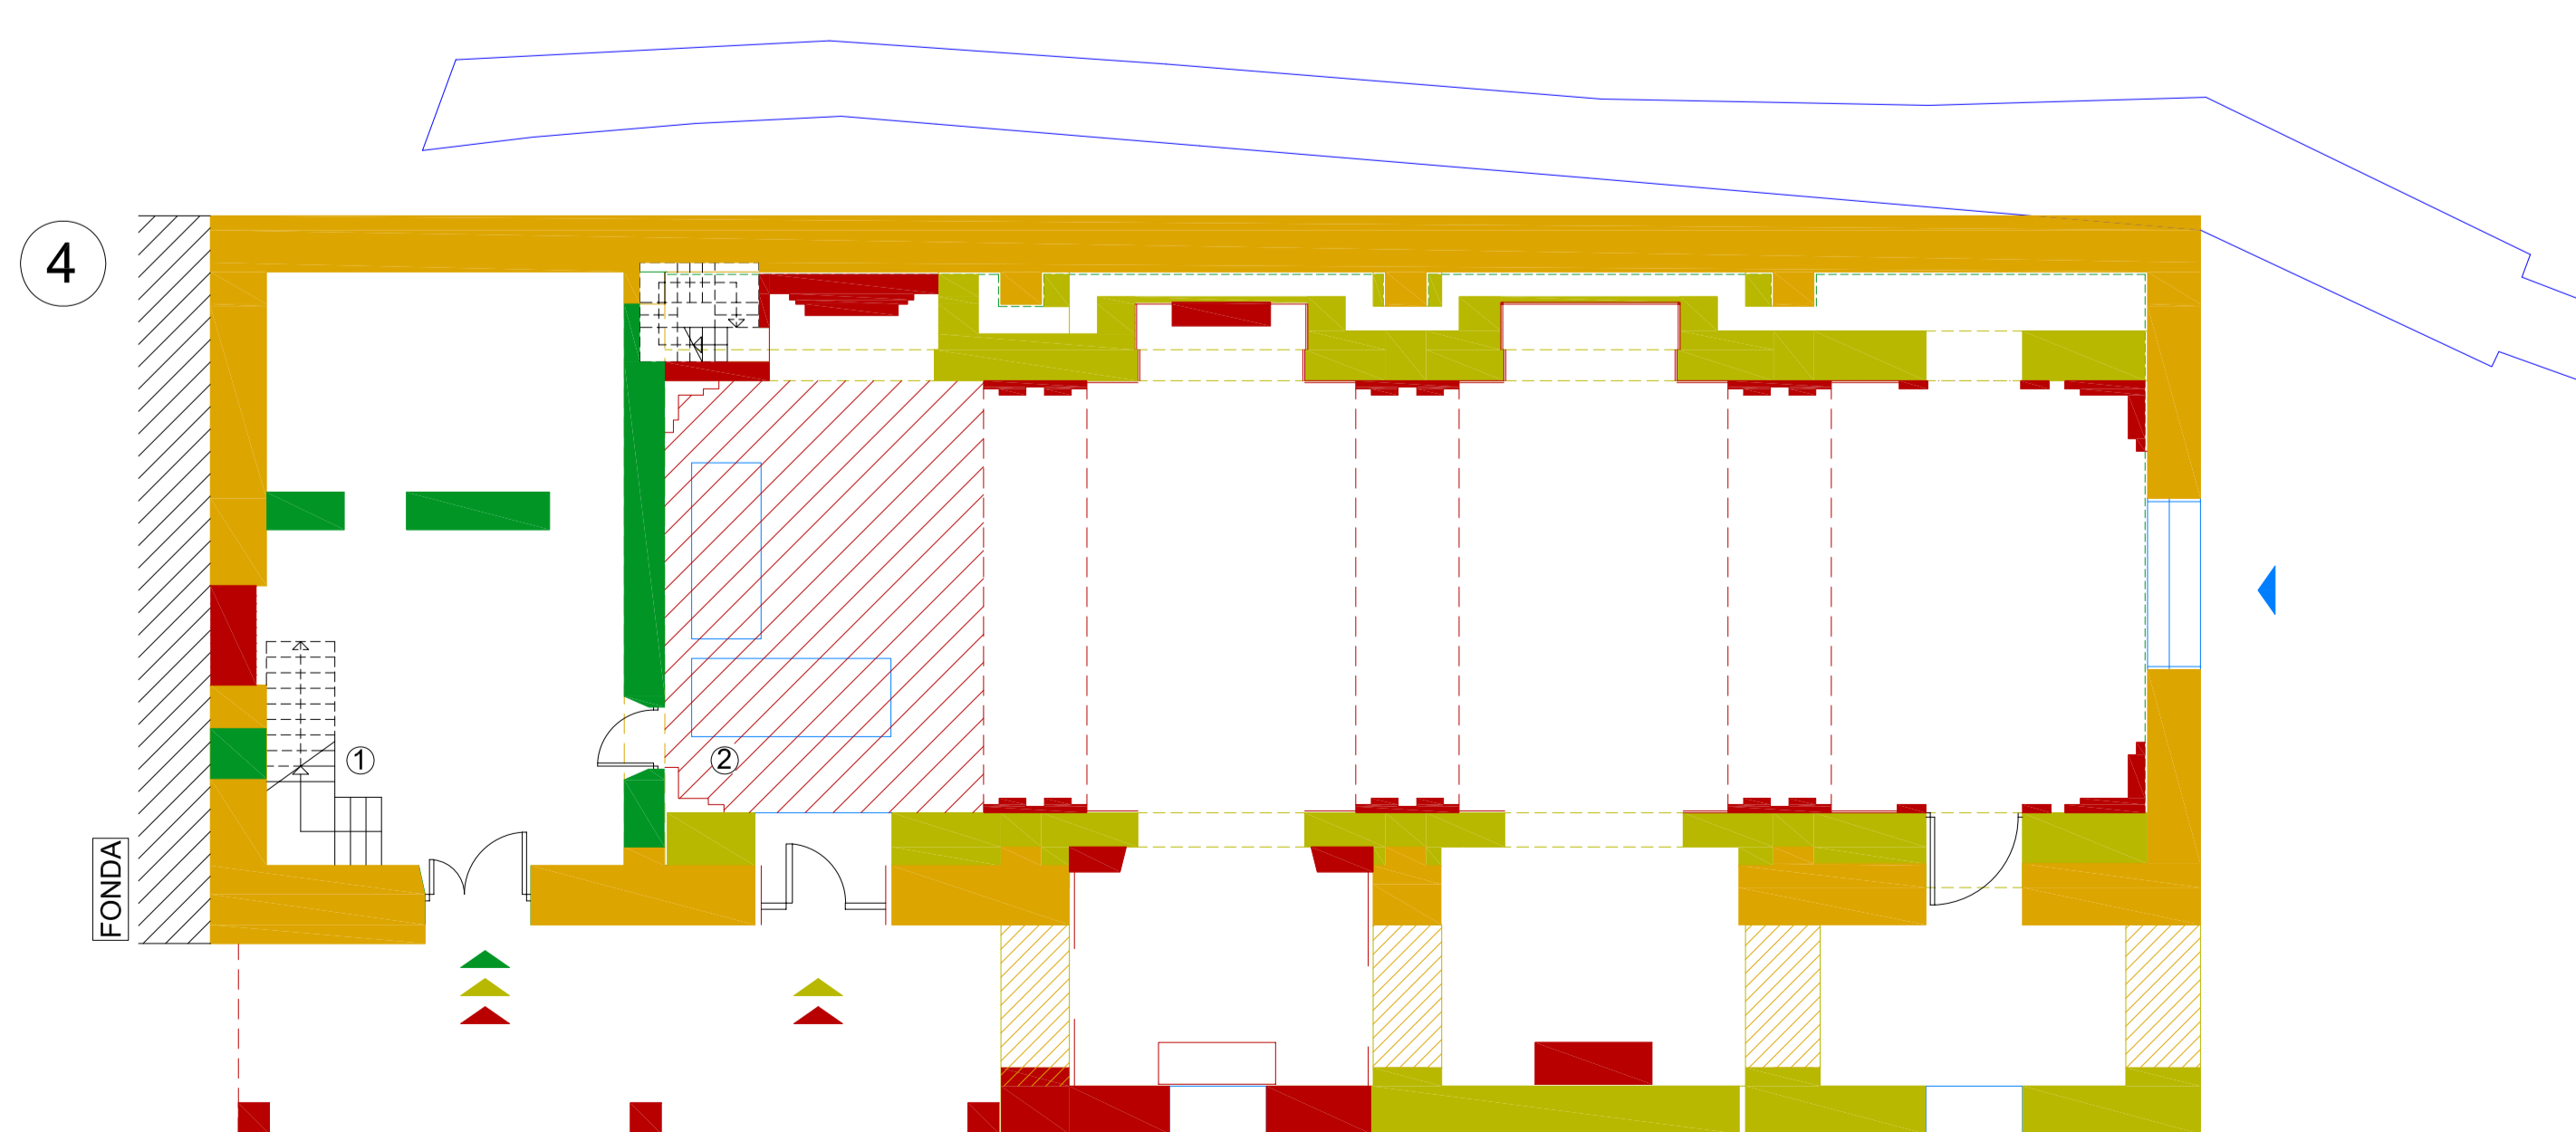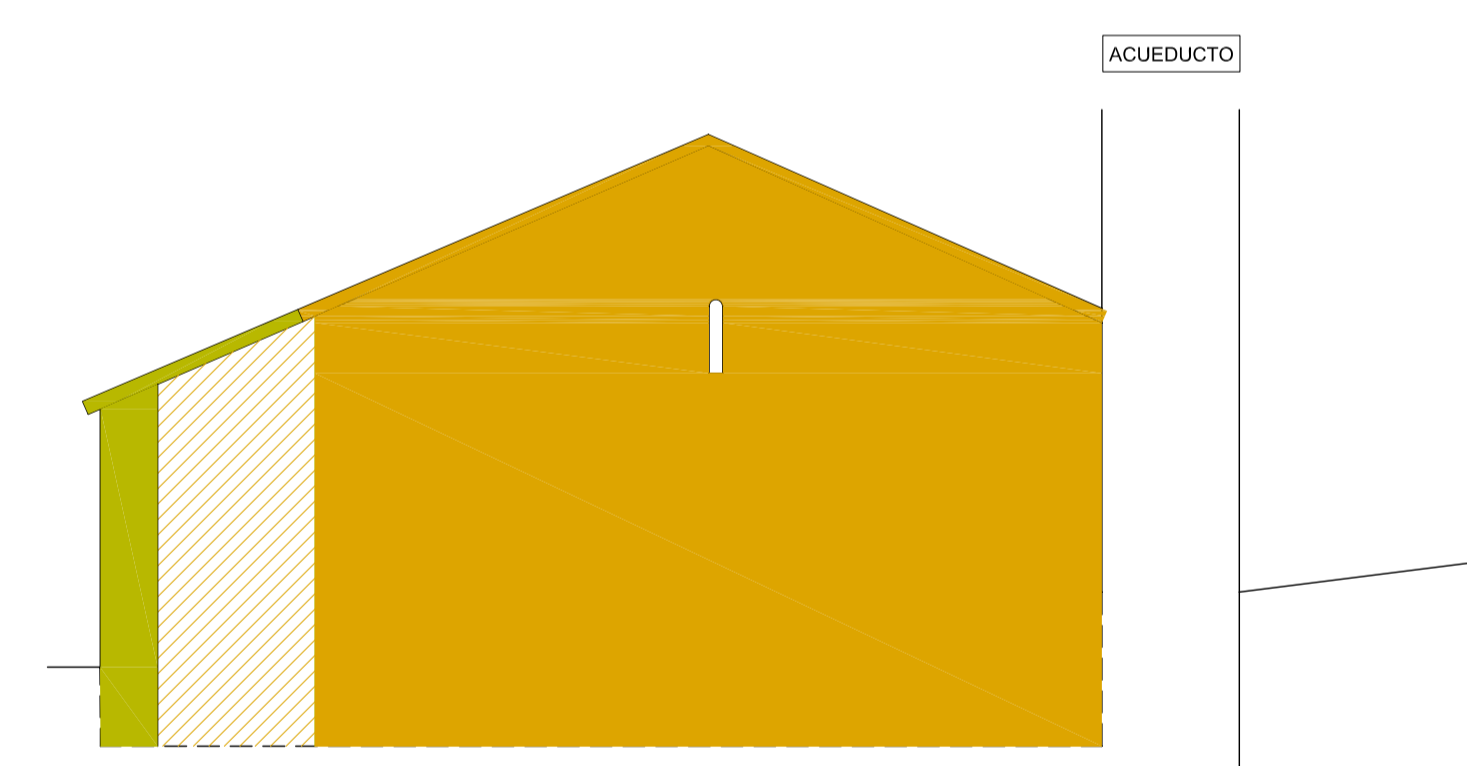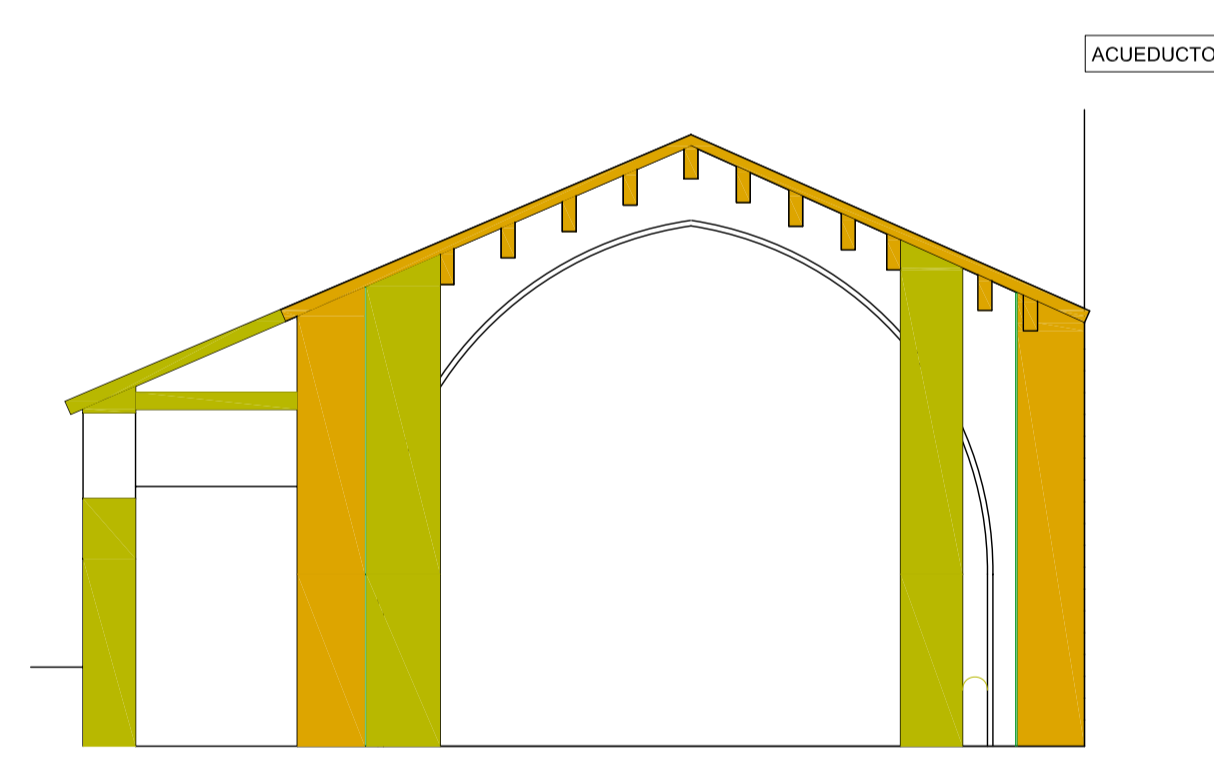

- ① FASE I (s. XIII)
CAPILLA + LEPROSERÍA
- ② FASE II (finales s XVI - s. XVII)
① CONVENTO + ② IGLESIA
- ③ FASE III (principio XVII)
① ? +
② IGLESIA
- ④ FASE IV (s. IX-años 20)
① VIVIENDA DEL GUARDA +
② ERMITA
- FASE V (s. XX -guerra civil)
① VIVIENDA GUARDA
② ALMACEN-GARAGE
FOSOS DE REPARACIÓN
- FASE I A

