


PLANTA ENTRESUELO

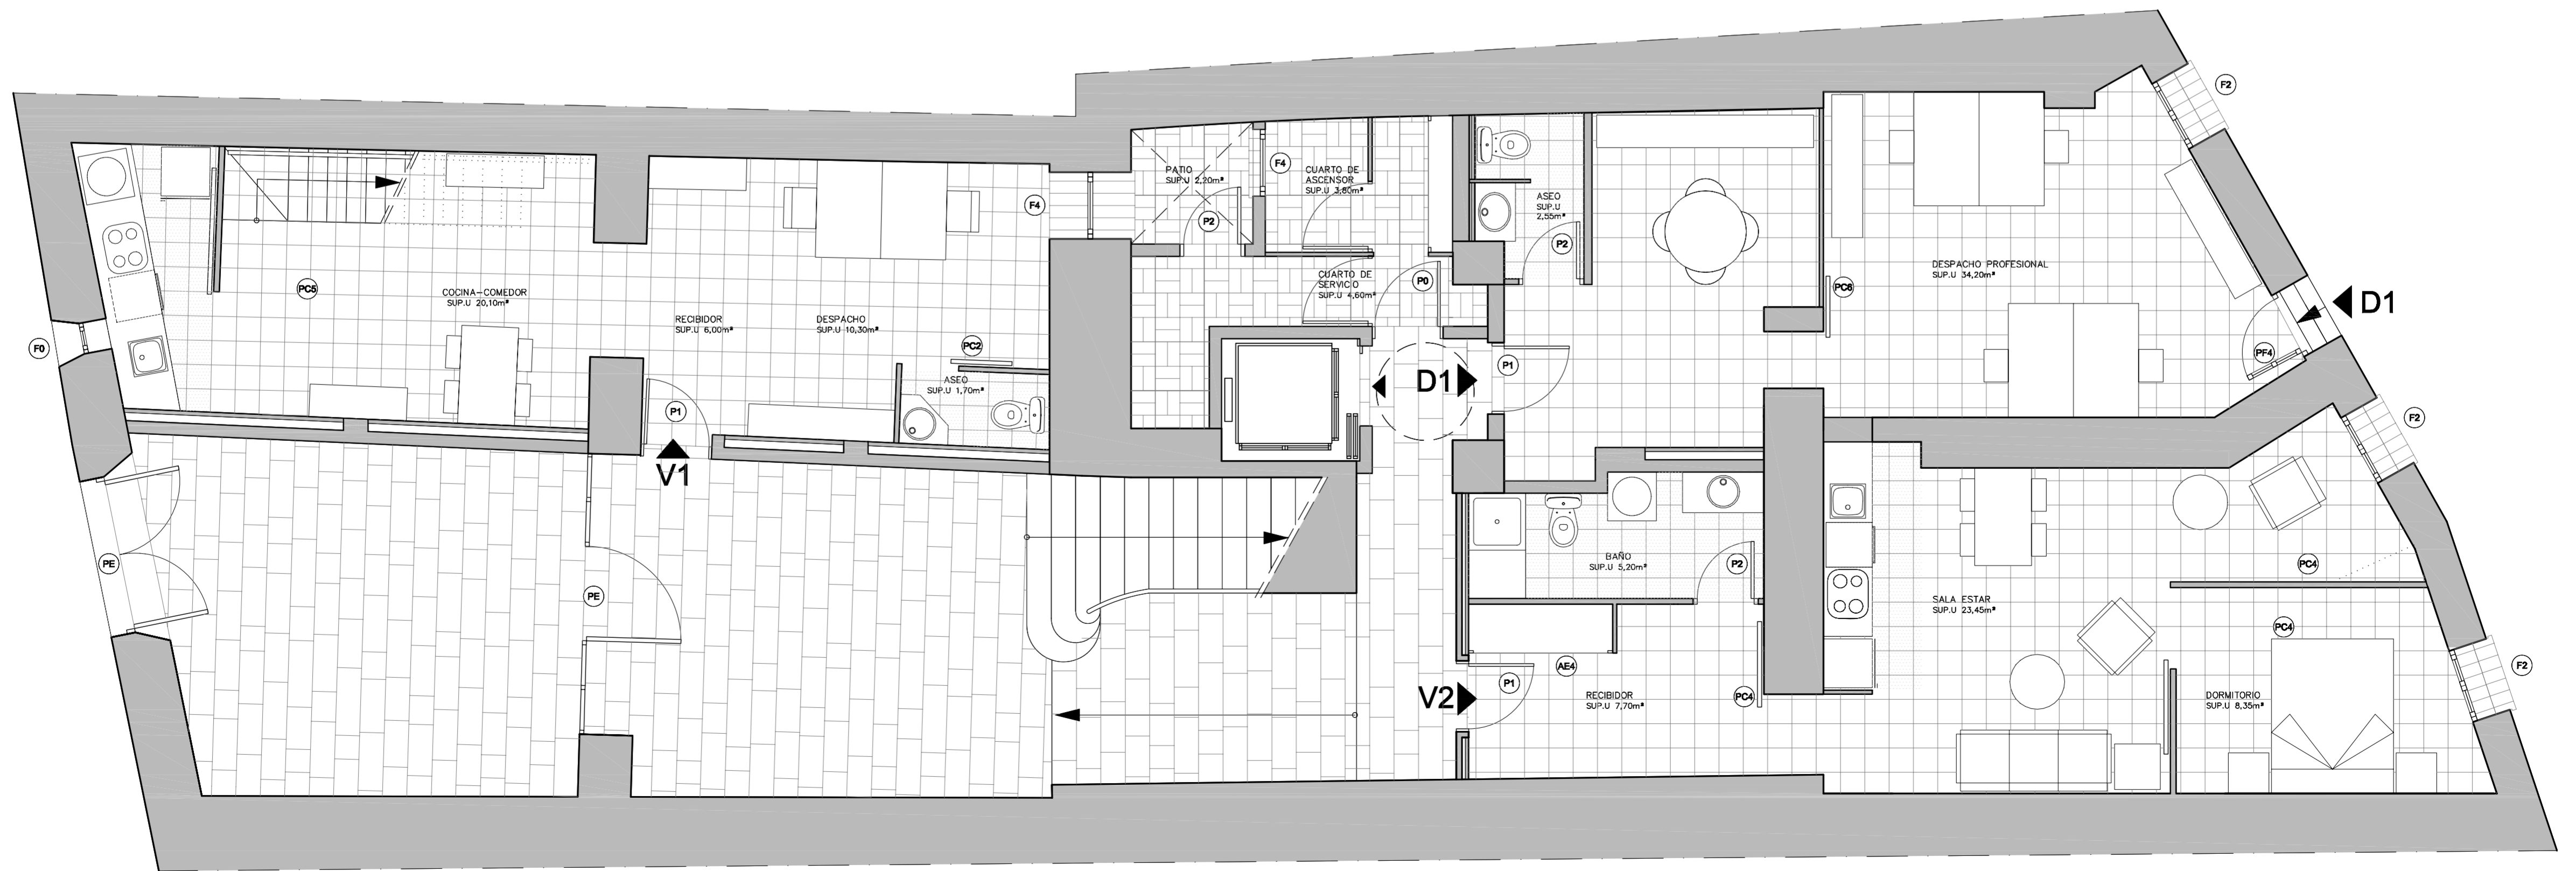

PLANTA BAJA