


M-TORRE DERRUIDA


TORRE




CABALLERIZAS - COCINA

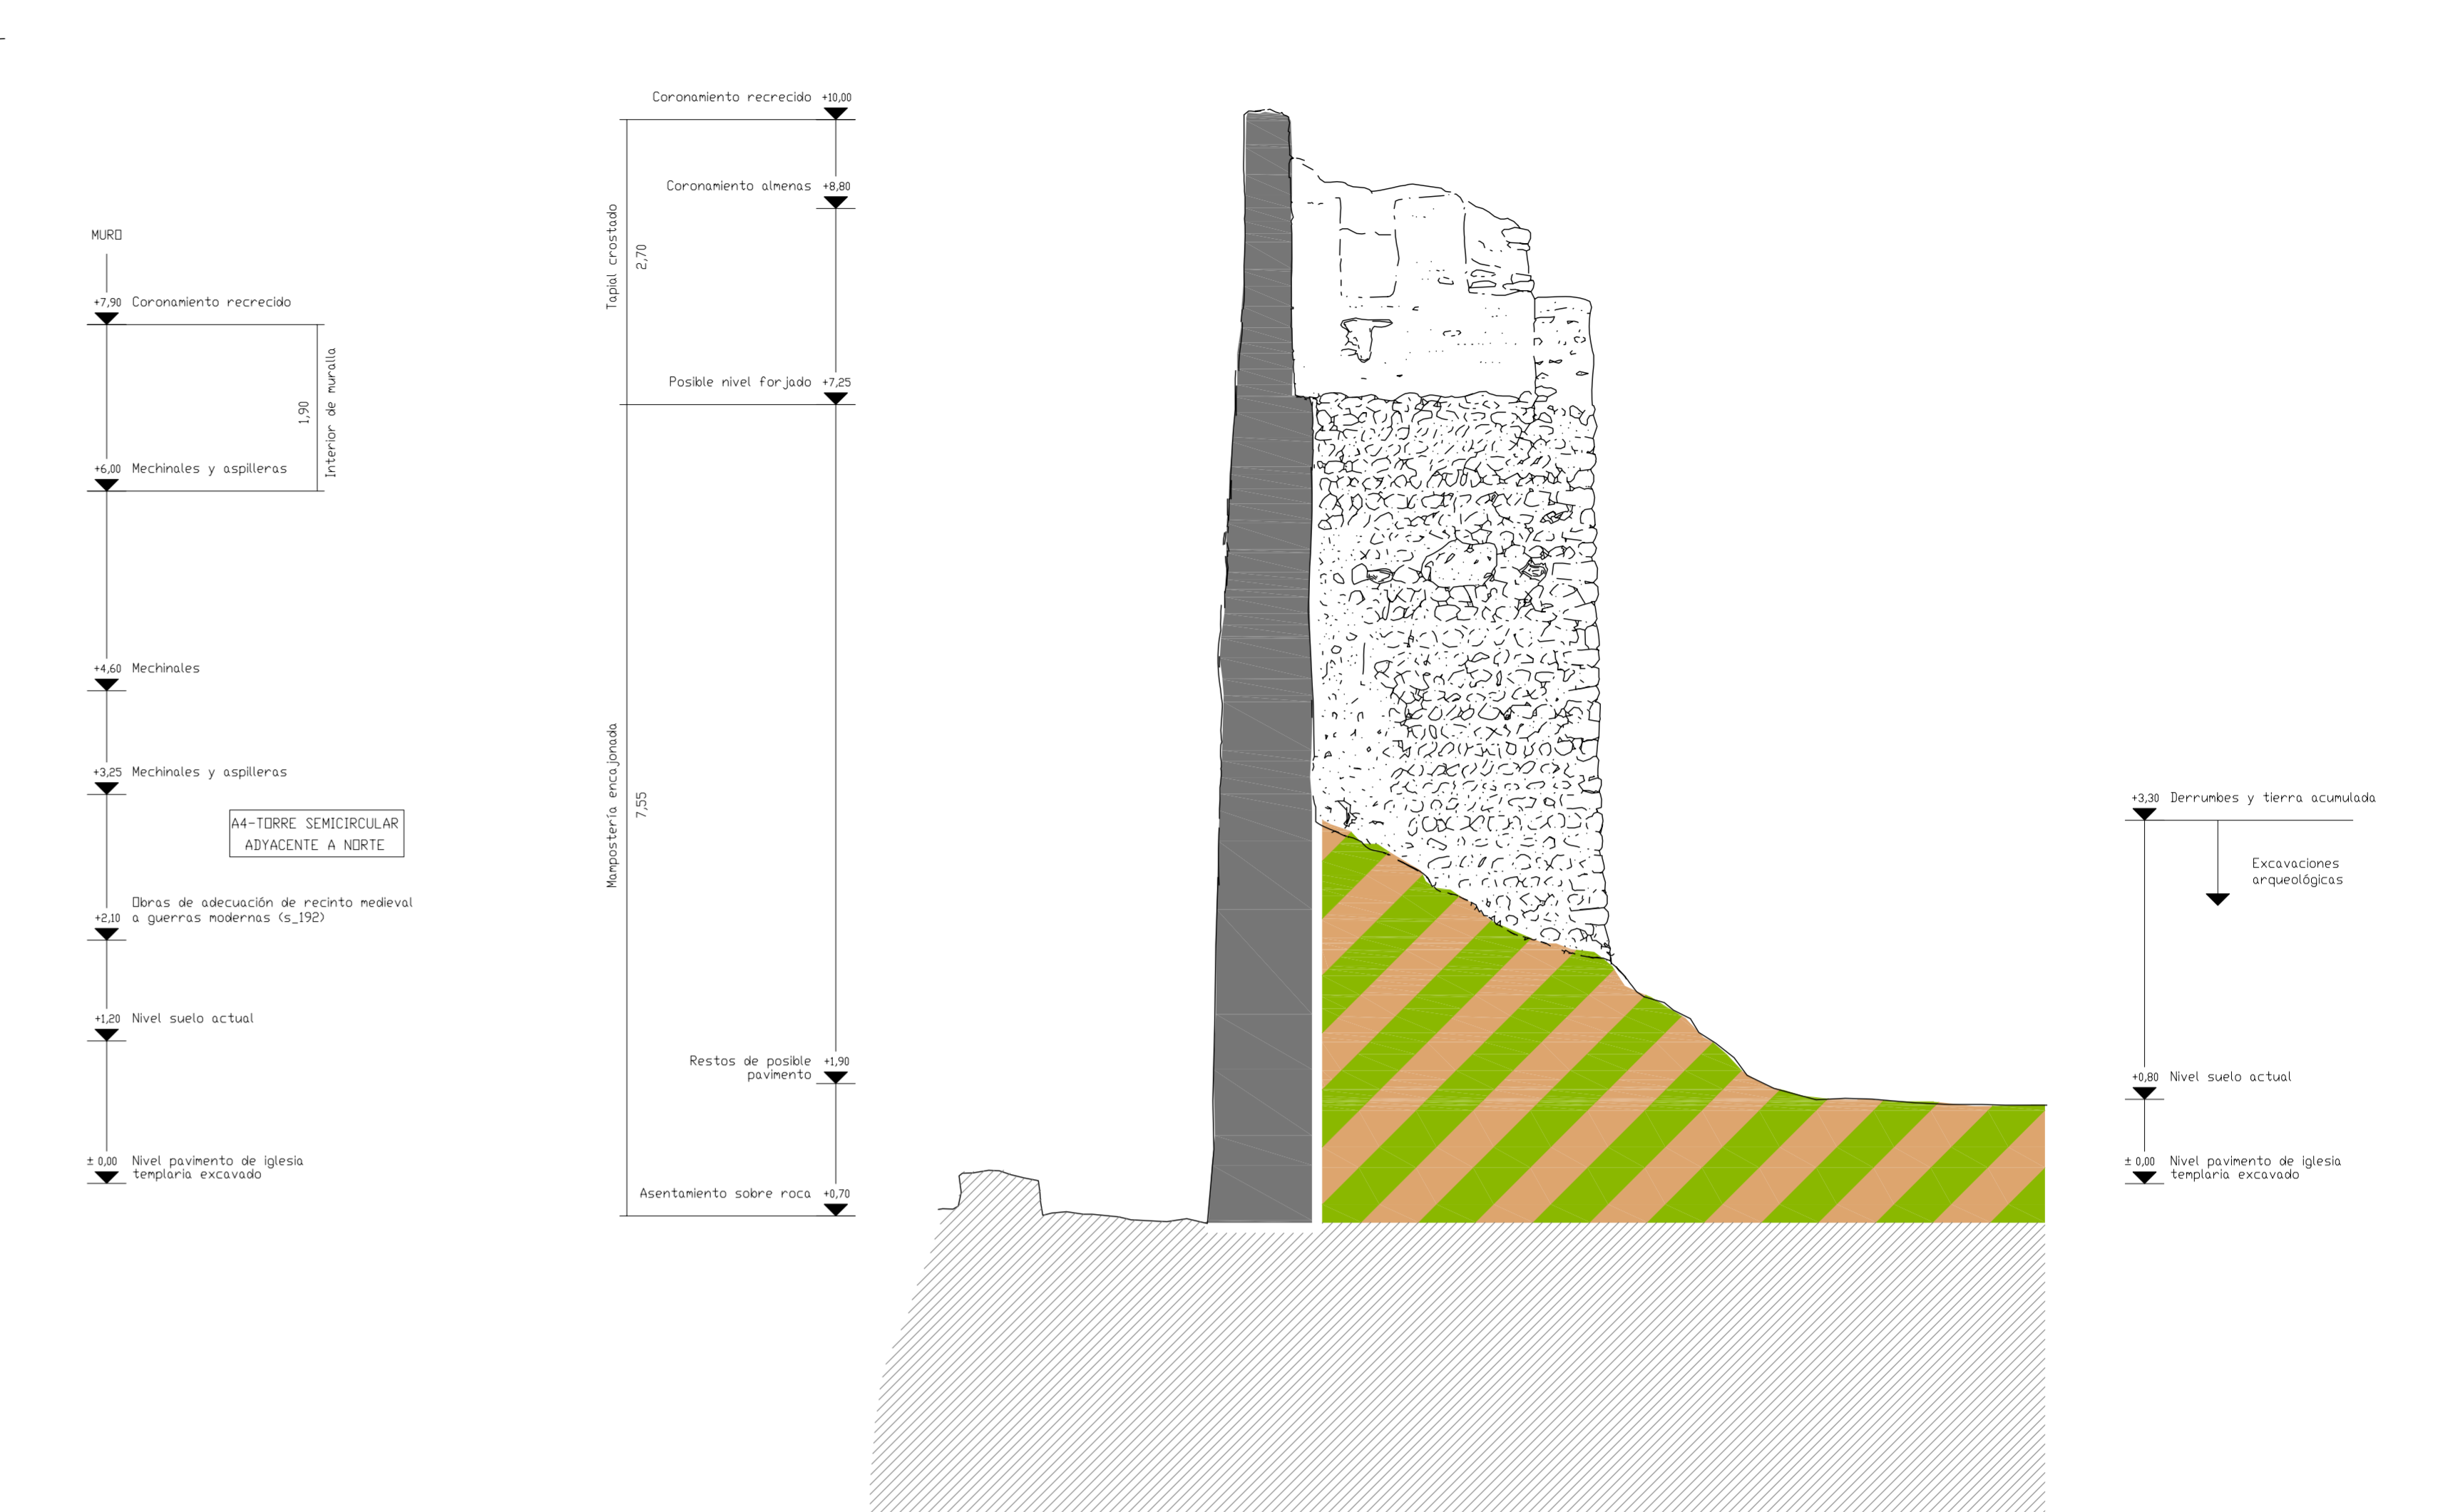

MURD

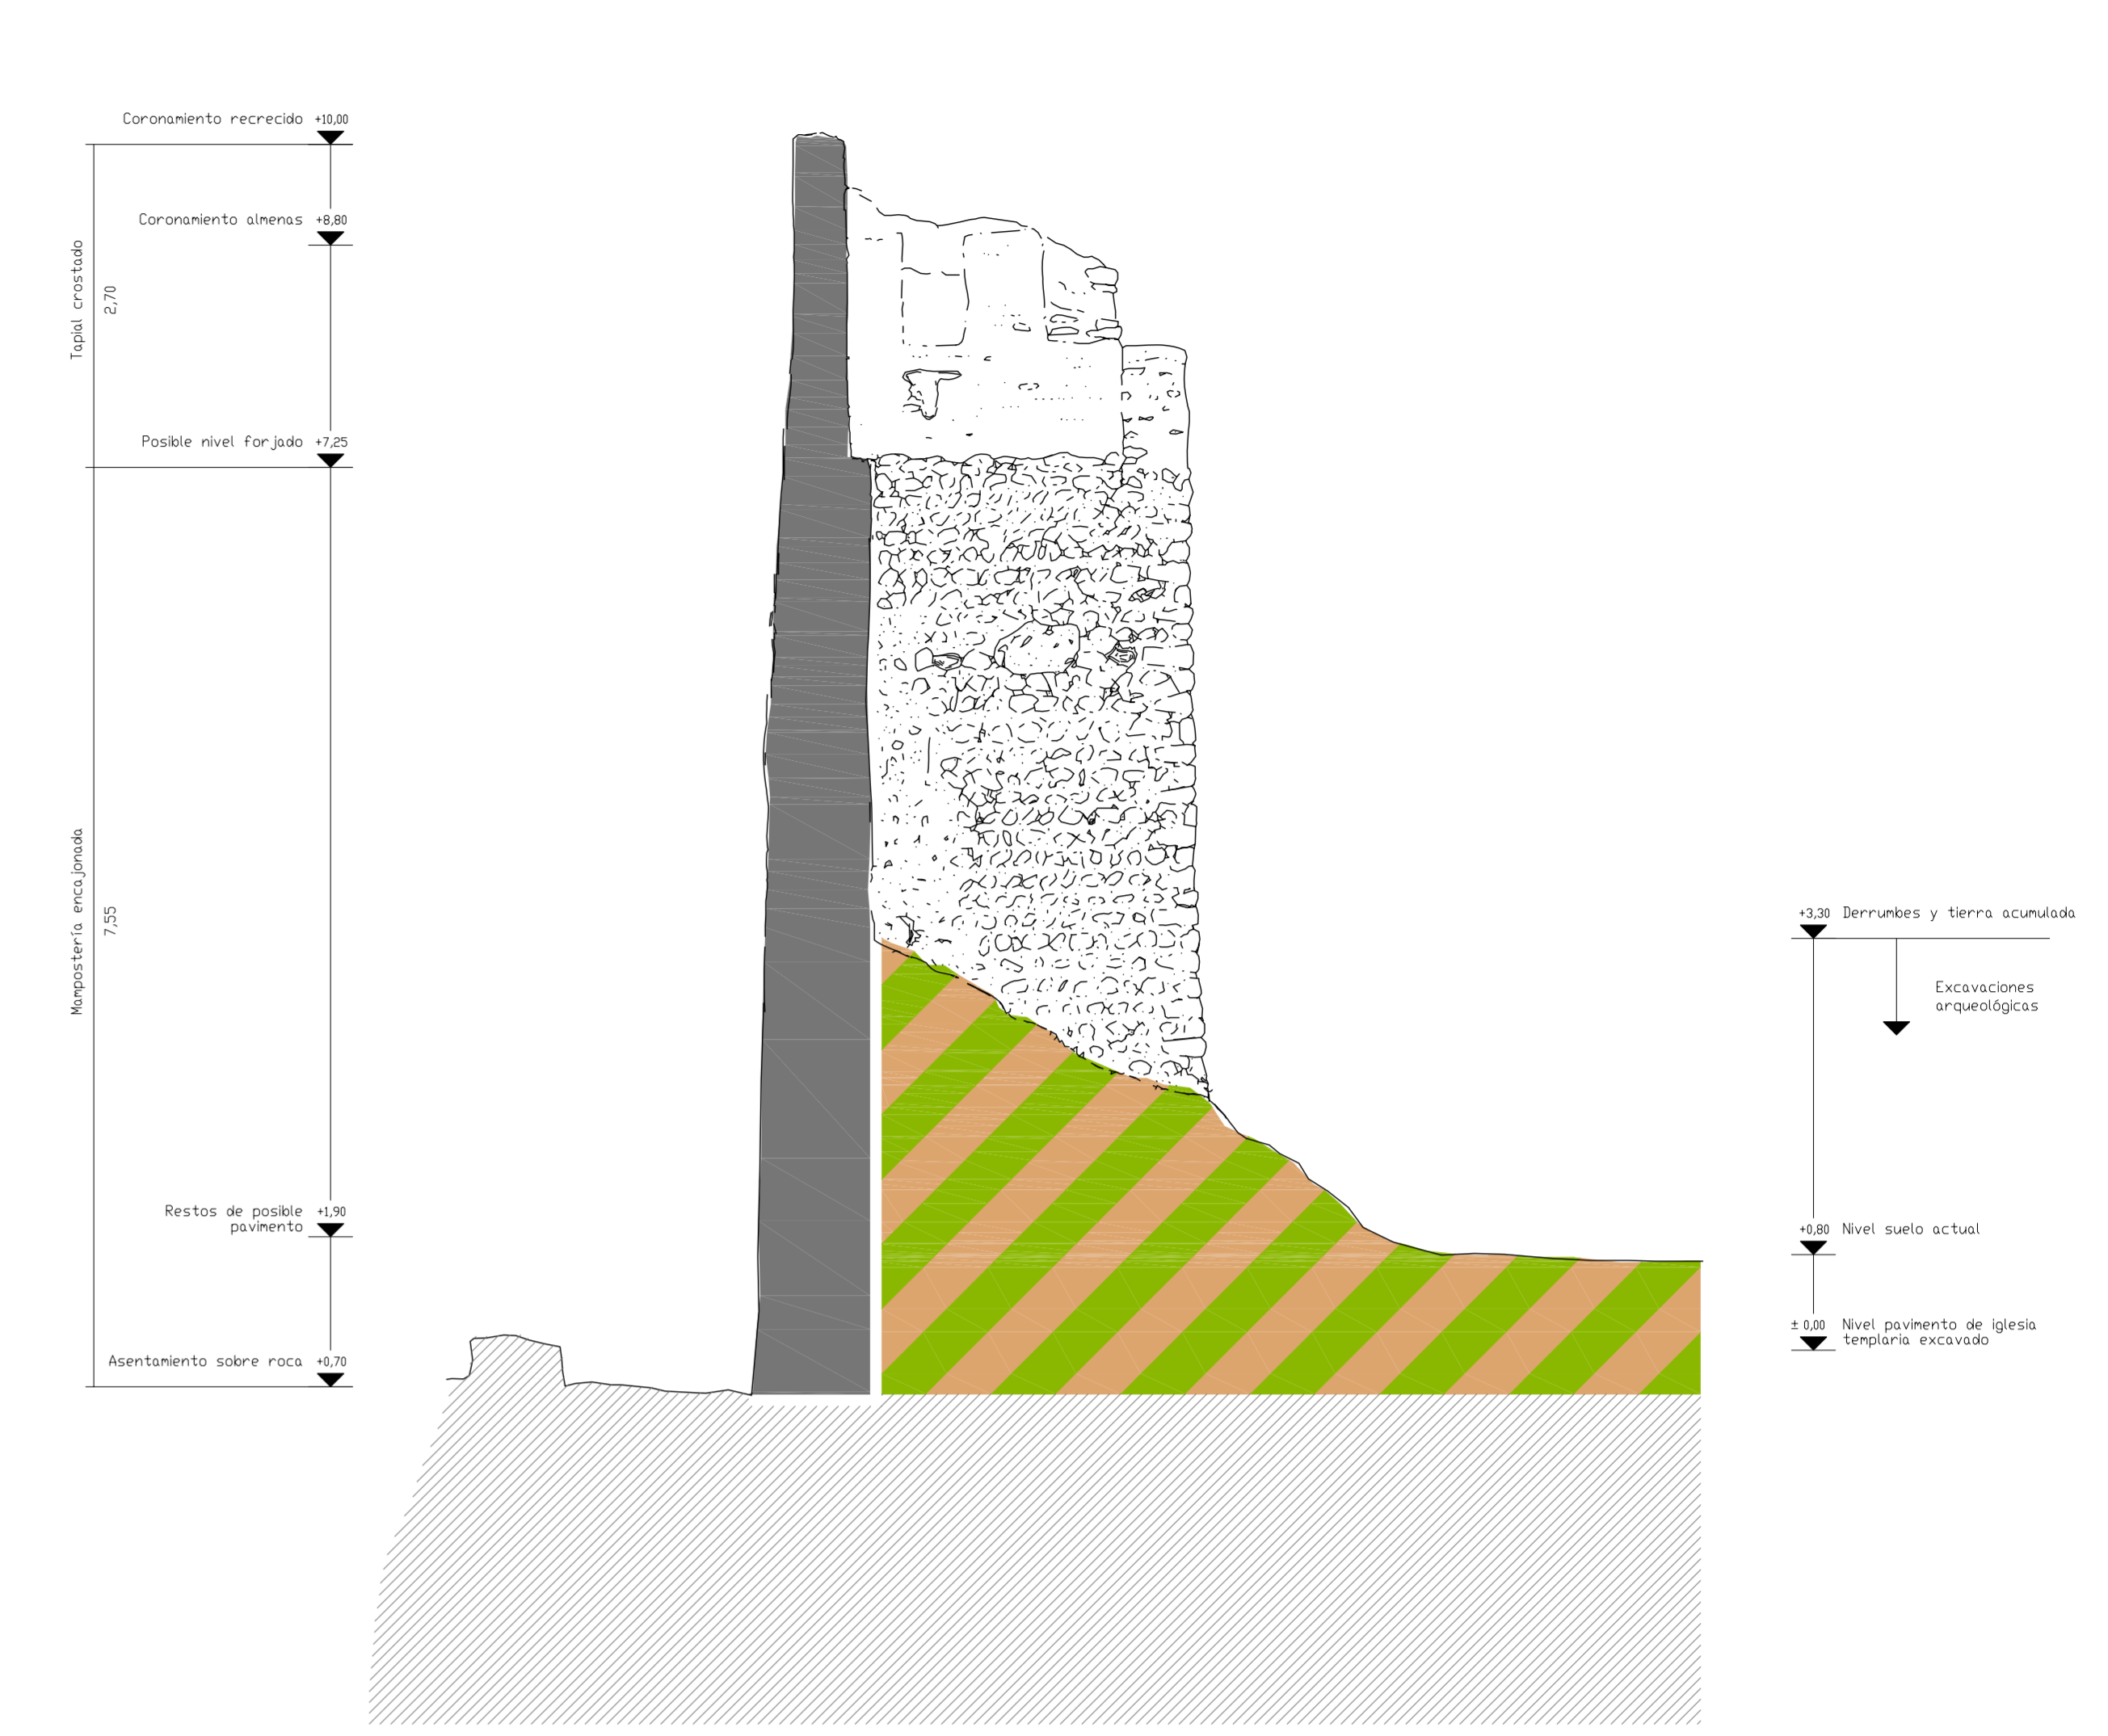

- ARQUEOLOGÍA**
- Excavación arqueológica con medios manuales
- ARQUITECTURA**
- Excavación de material de derrumbe
 - Consolidación de restos excavados con mortero de cal y mampostería
 - Consolidación y restauración con mampostería careada
 - Consolidación de pavimentos con mortero de cal
 - Saneado y retacado de juntas
 - Anastilosis con sillares originales clasificados
 - Drenaje del recinto

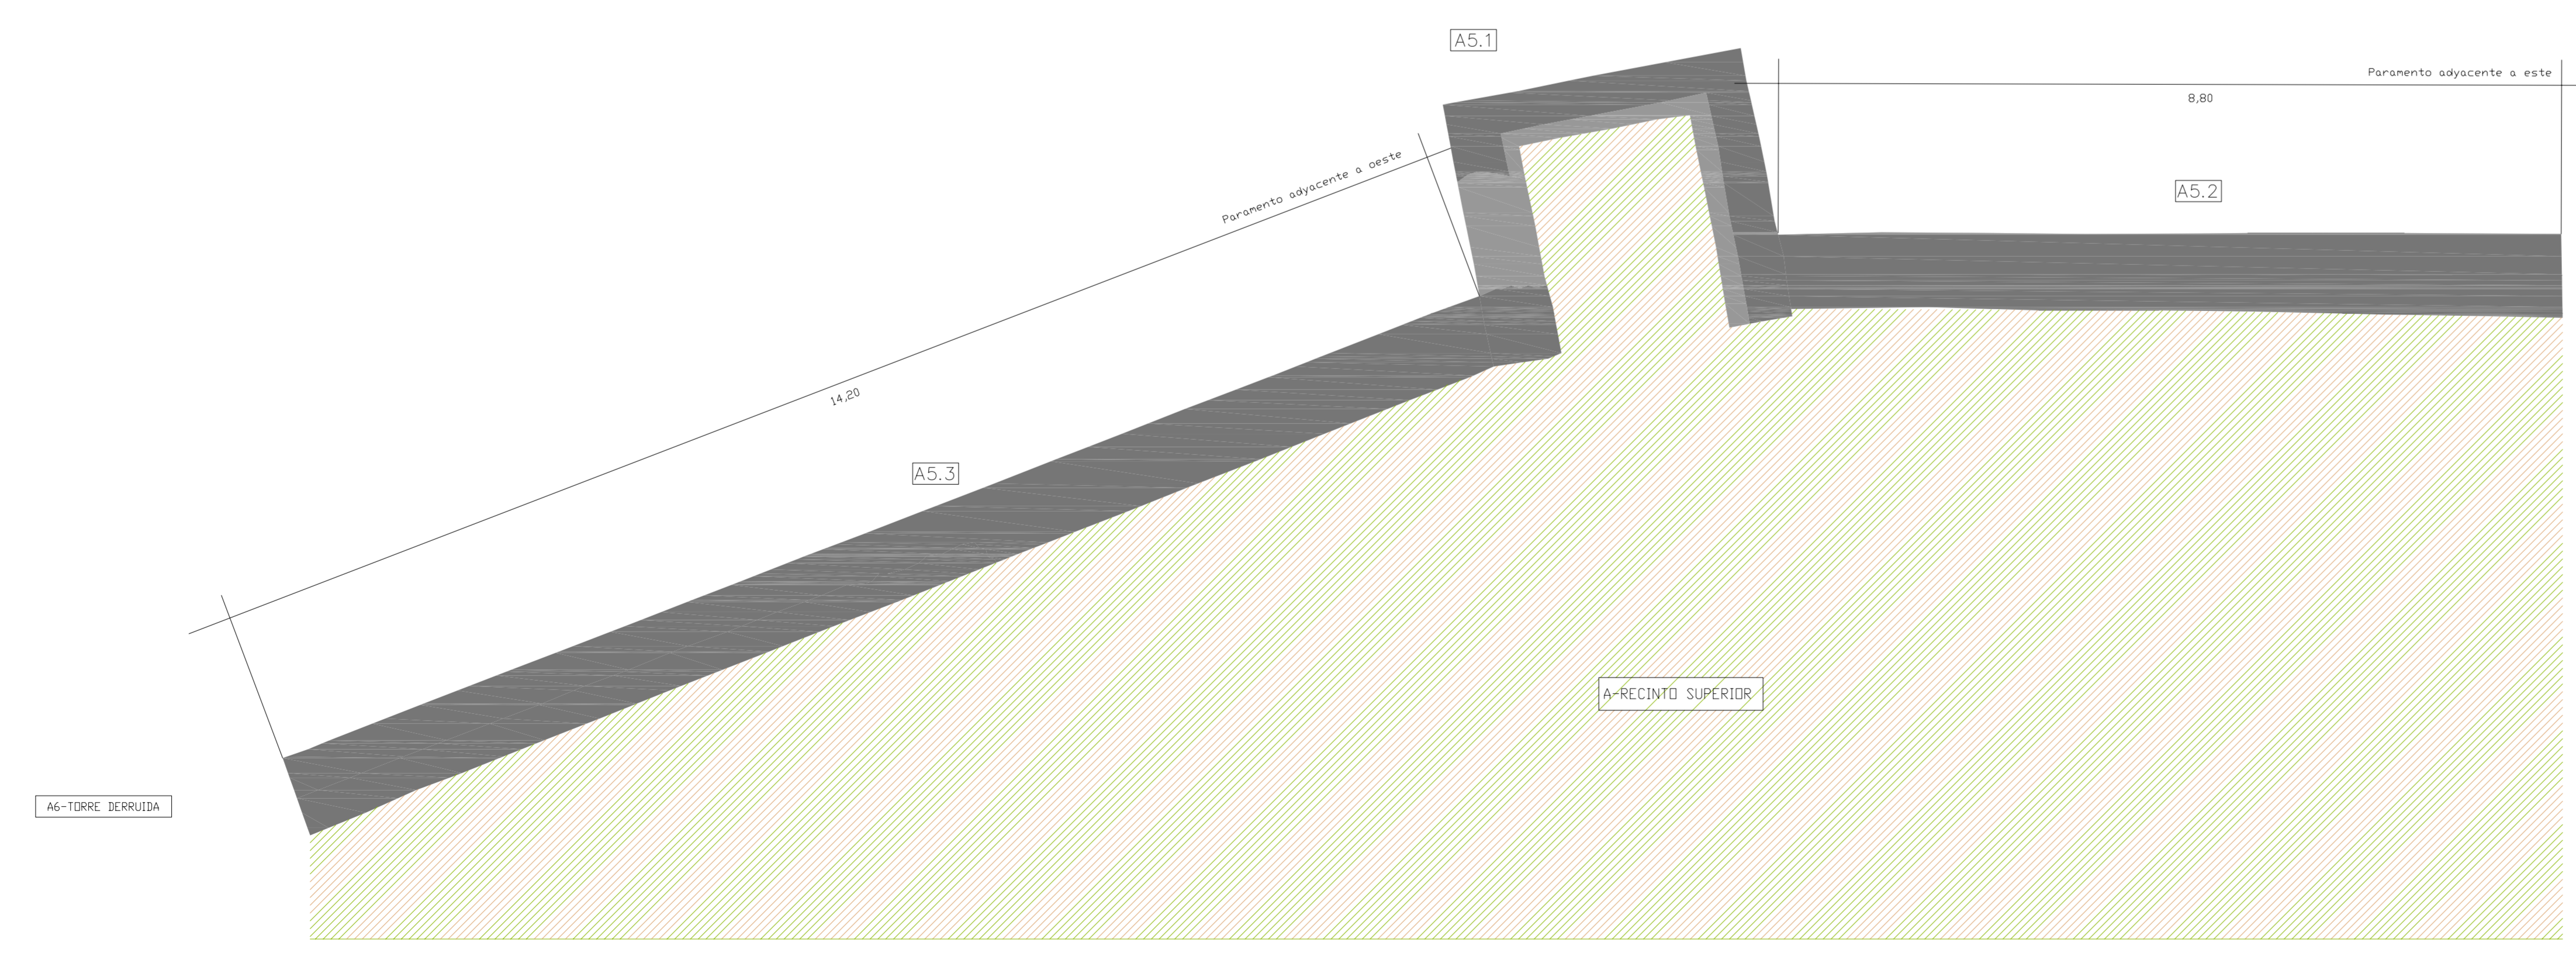

M-TORRE DERRUIDA

M-TORRE SEMICIRCULAR ADYACENTE A NORTE

