

ACCÉS NORD




Cami de l'accés



Cami de l'accés amb el castell al fons



L'accés a peu de castell

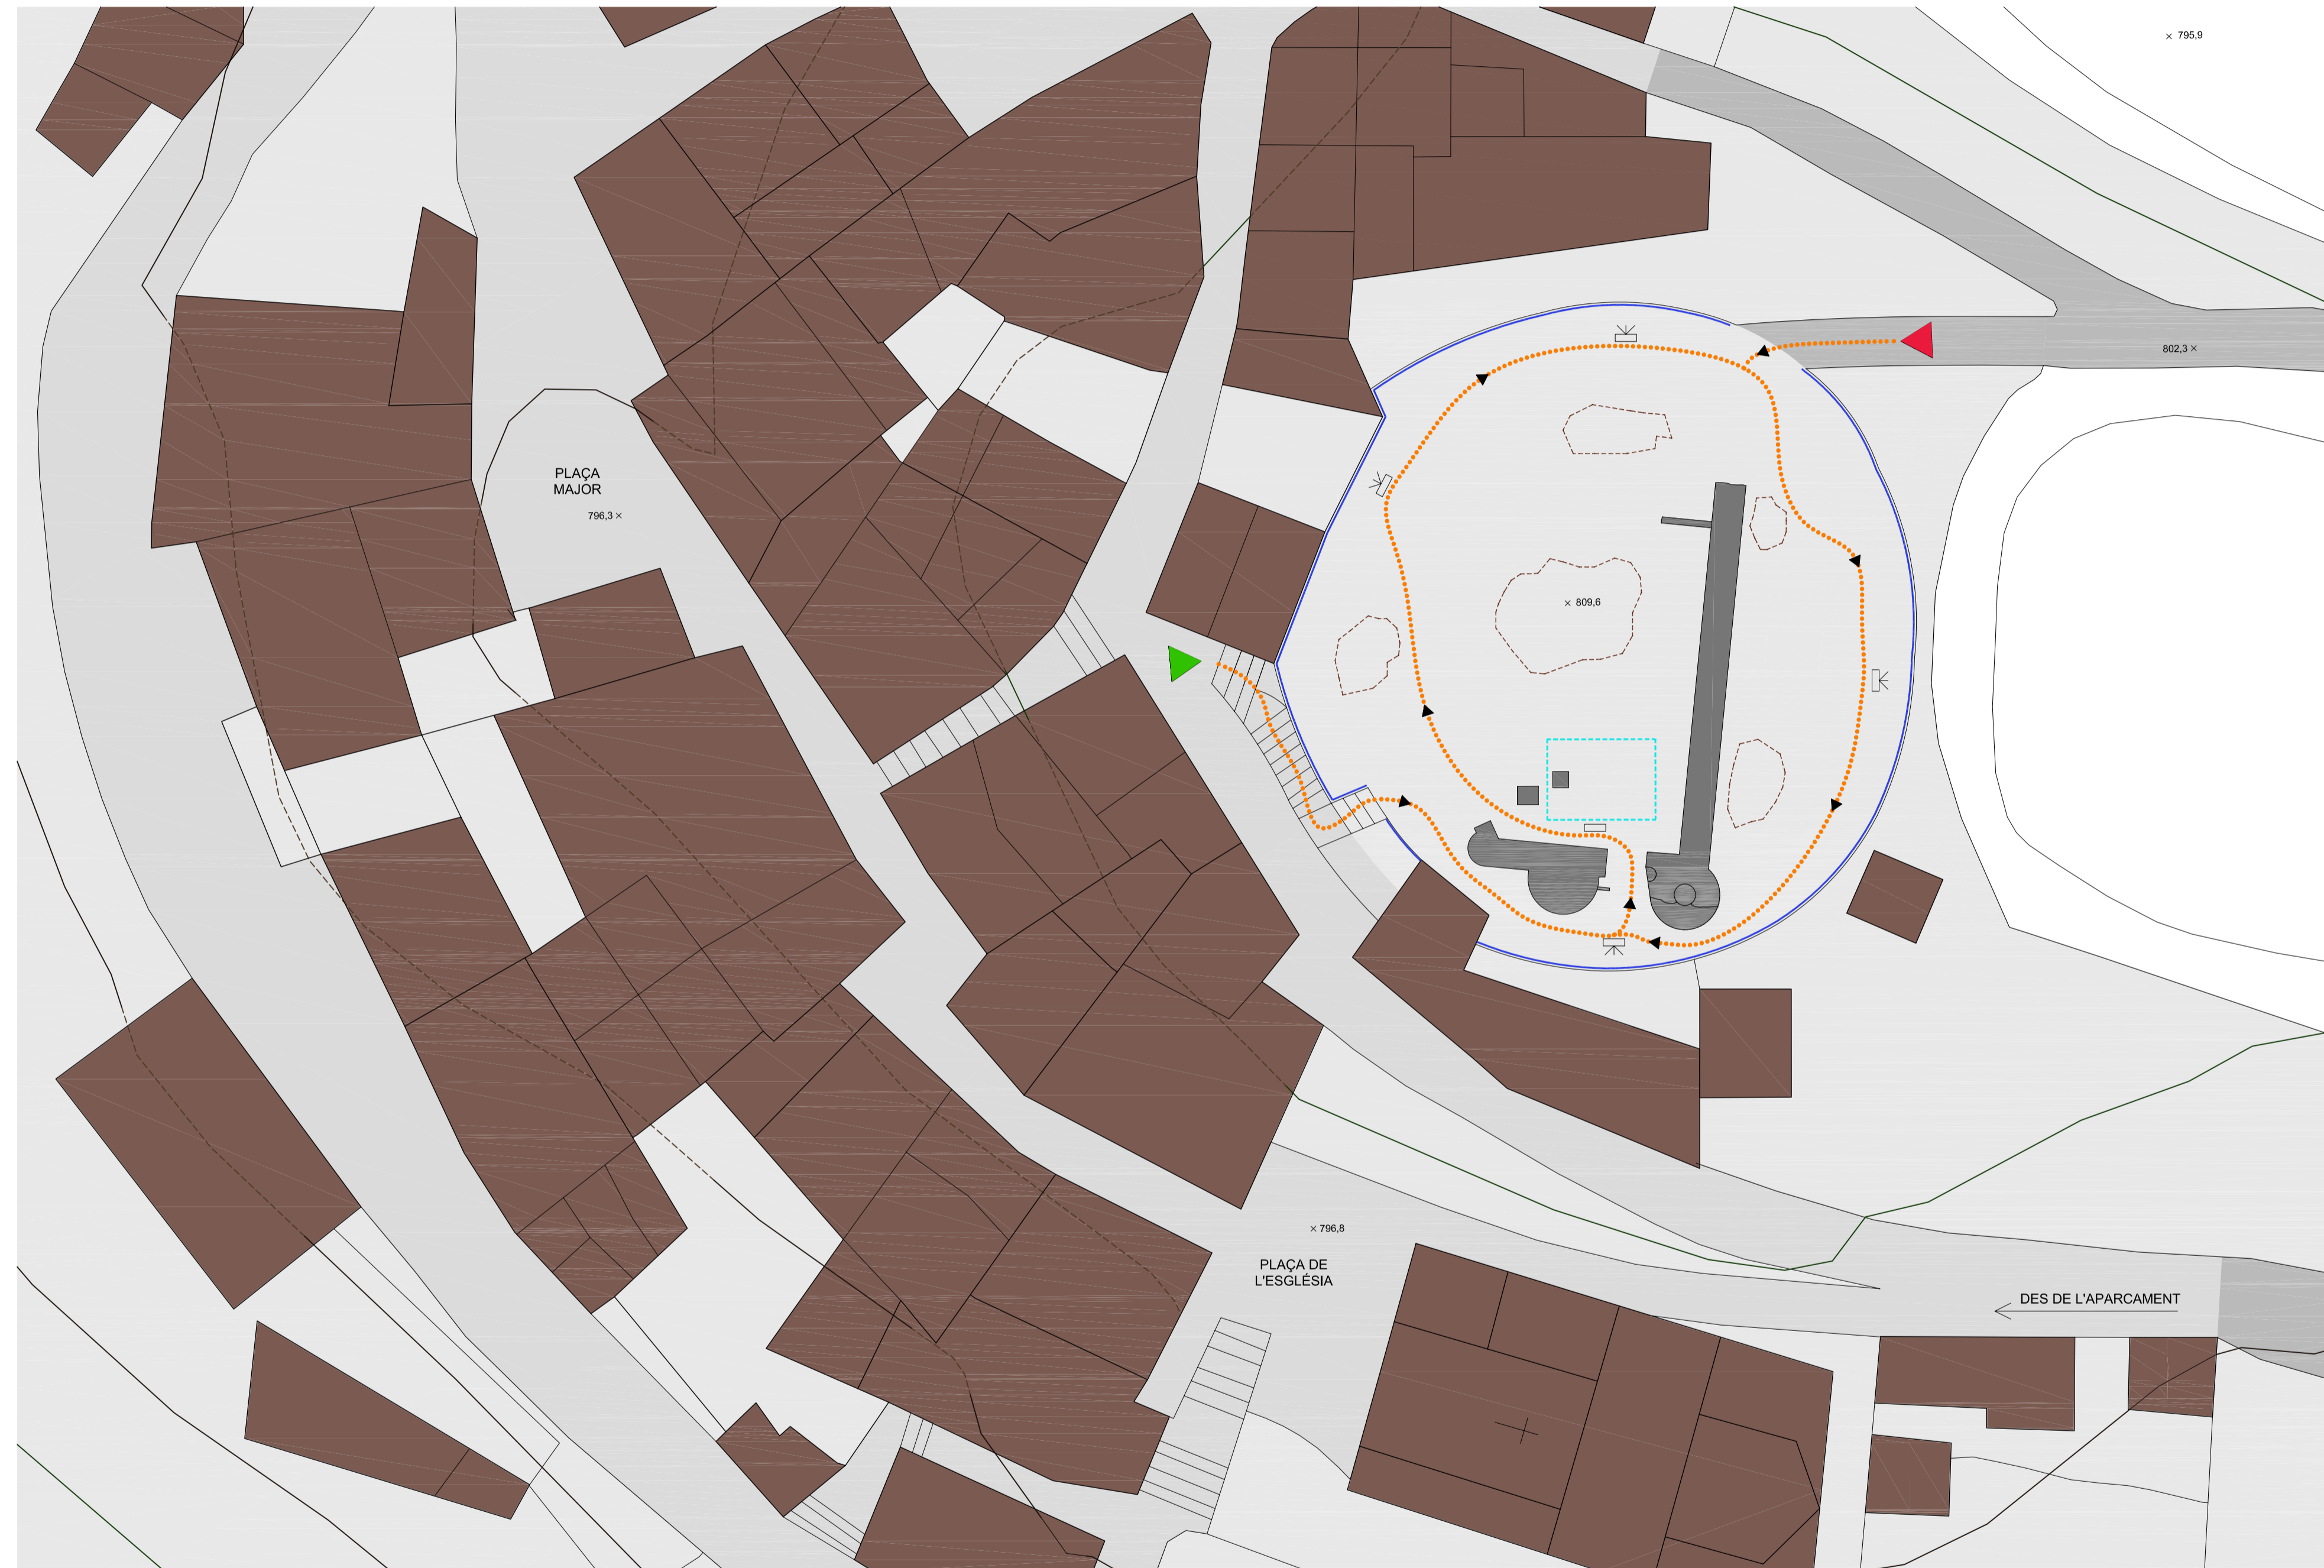

EMPLAÇAMENT

- PERÍMETRE DE MIRADOR (Recinte del castell)
- ▶ ACCÉS OEST
- ▶ ACCÉS NORD
- - - - - RECORREGUT
- PANELLS INDICATIUS
- DIPÒSIT A NIVELL DE PAVIMENT
- RESTES ARQUEOLÒGIQUES ESCAVADES

E: 1/250



ACCÉS OEST



Escalles de l'accés



Esplanada davant de l'entrada original



Vista general de l'accés

	MEMORIA VALORADA:	MIRADOR DEL CASTELL D'AGUILÓ Exp.núm. 2007/3444 Data: 12/2007	ARQUITECTA AUTORA: Verd, Hofbauerová COL·LABORADOR: Lluis Ferreris, Lluís
	SITUACIÓ:	AGUILÓ, PEDANIA DE SANTA COLOMA DE QUERALT (CONCA DE BARBERÀ)	ARQUITECTE DIPUTACIÓ
	PLÀNOL:	ACCESOS I RECORREGUTS	
	04	Escala: 1/250	Jorn: Martí Pàmies