



PLANTA SEGONA

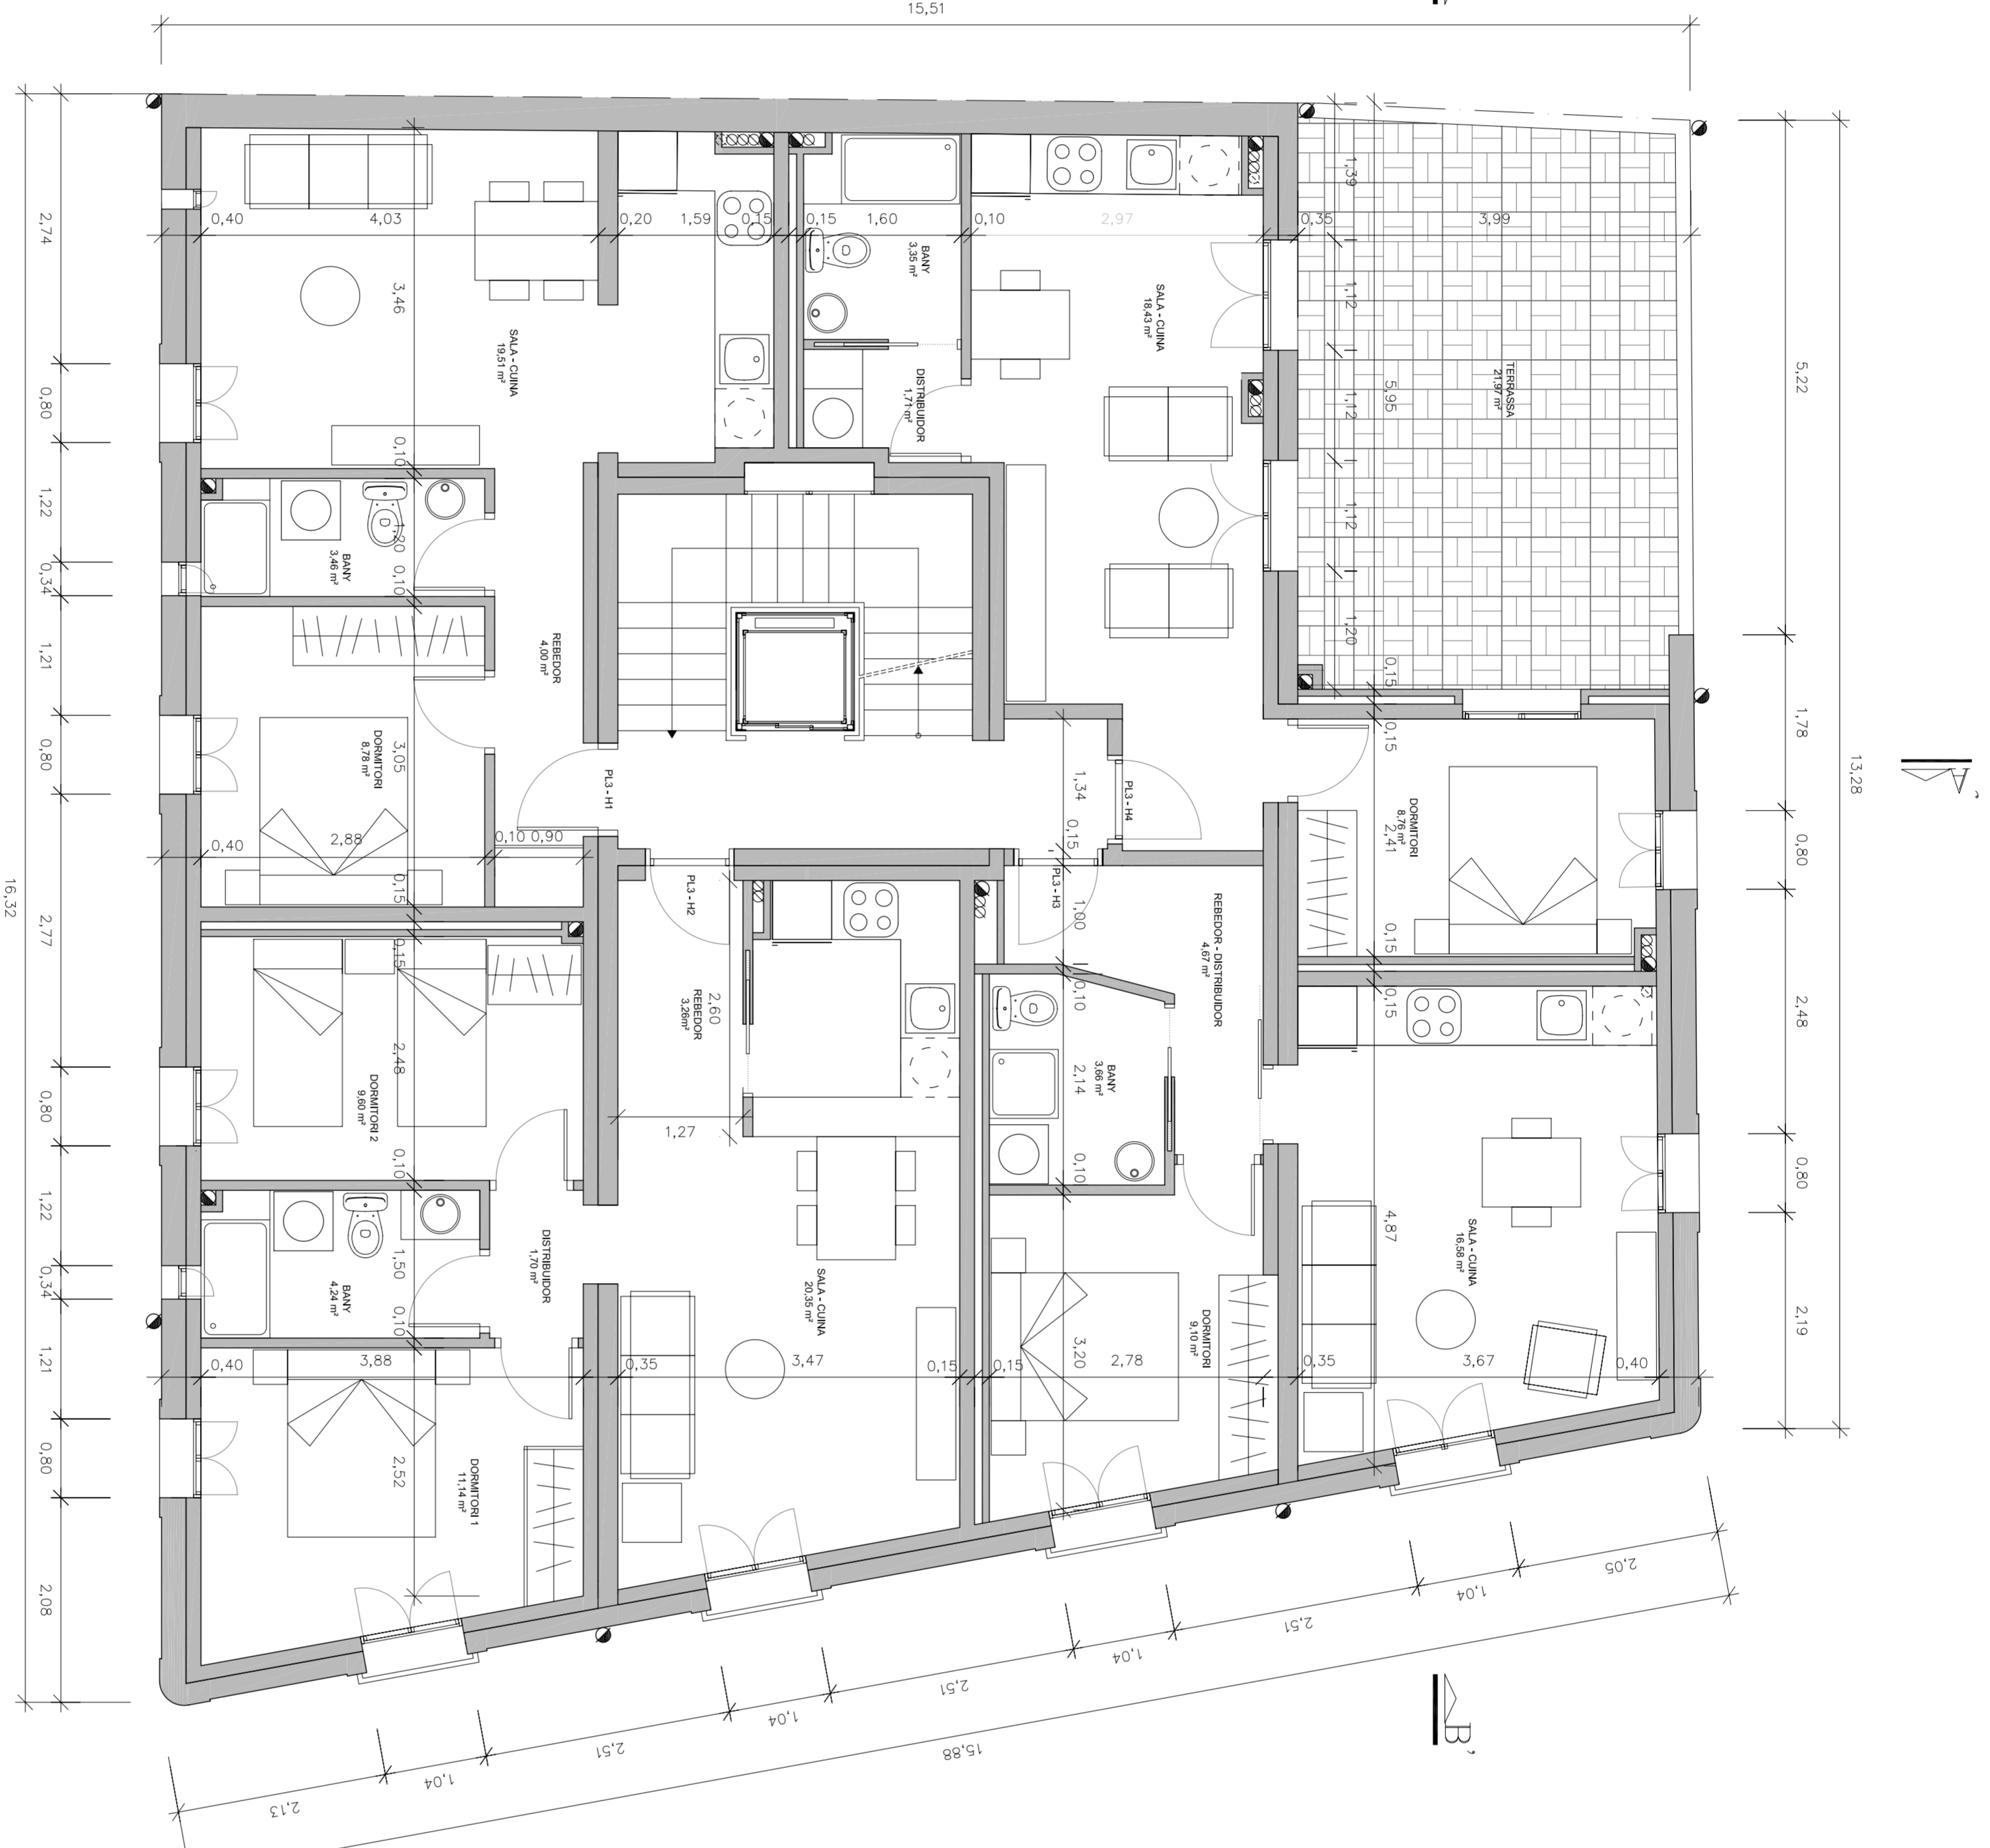

PLANTA TERCERA

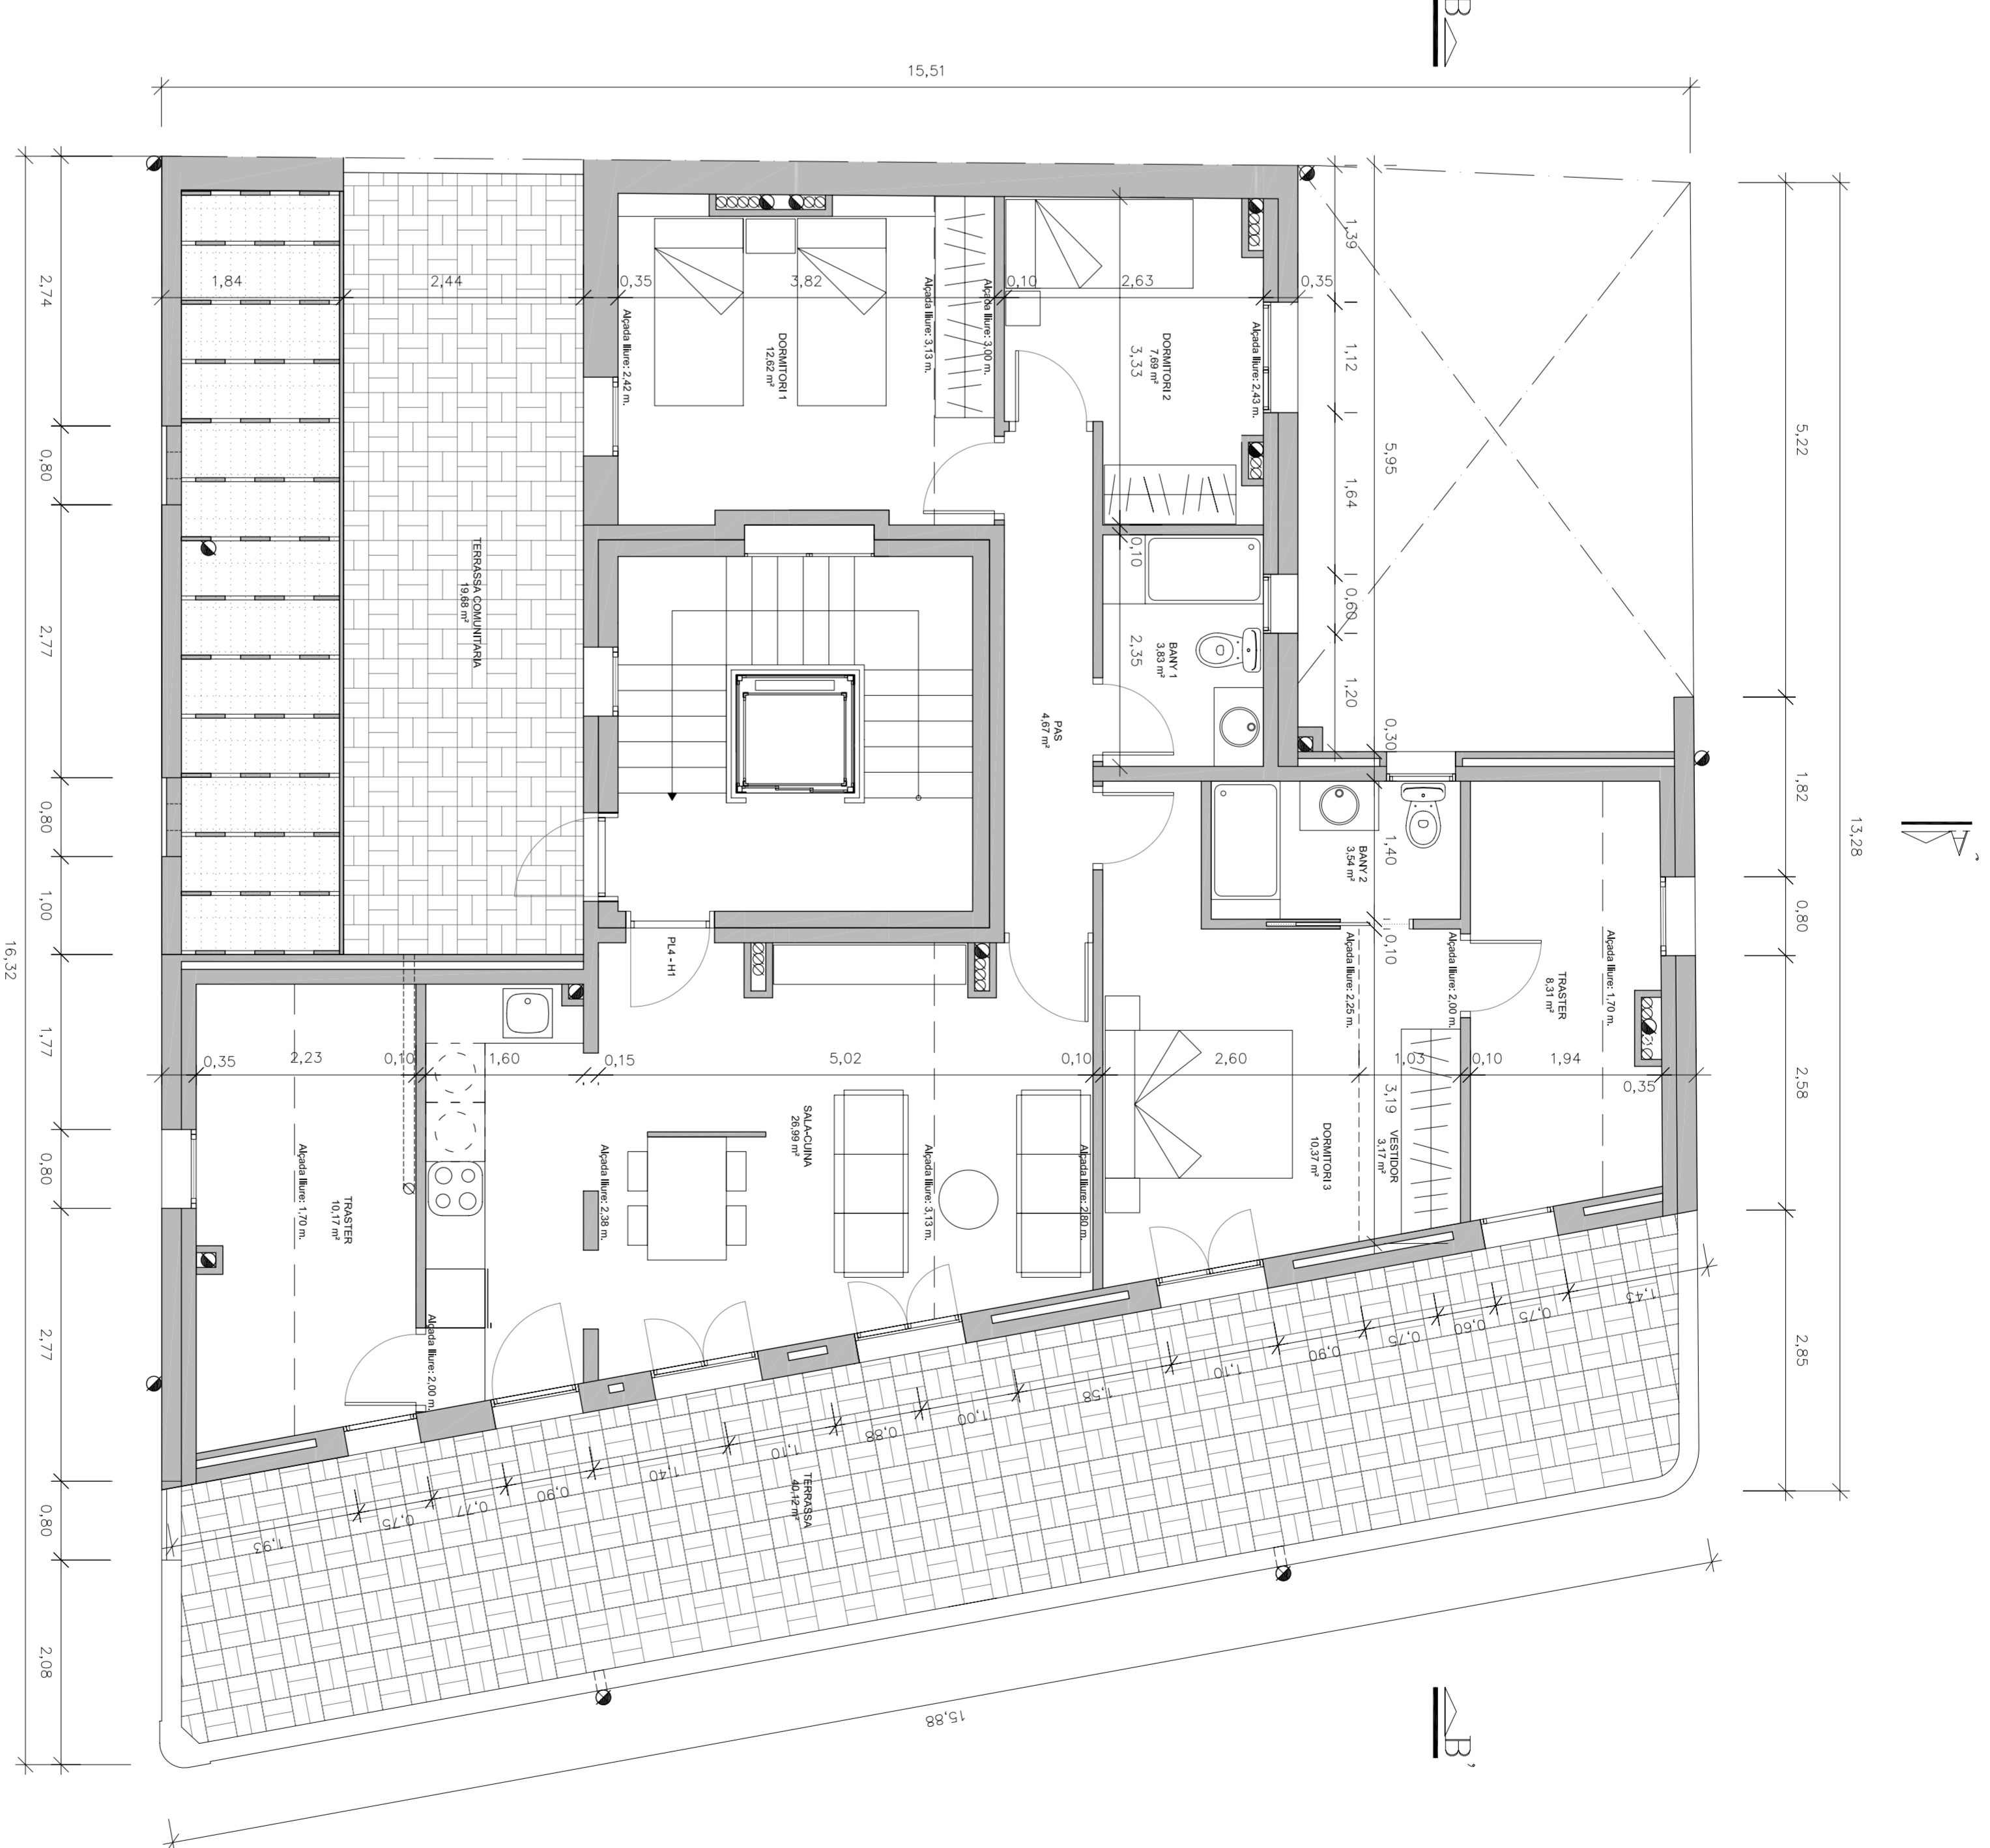

PLANTA QUARTA

QUADRE DE SUPERFÍCIES

SUPERFÍCIES ÚTILS	
PLANTA SEGONA	35,75 m ²
P1 - Habitatge 1	50,29 m ²
P2 - Habitatge 2	45,08 m ²
P3 - Habitatge 3	42,98 m ²
Esploti comuna	13,28 m ²
SUP. ÚTIL TOTAL P2	182,43 m ²
PLANTA TERCERA	37,75 m ²
P1 - Habitatge 1	50,29 m ²
P2 - Habitatge 2	34,07 m ²
P3 - Habitatge 3	32,25 m ²
Esploti comuna	13,28 m ²
SUP. ÚTIL TOTAL P3	165,89 m ²
PLANTA QUARTA	72,88 m ²
P1 - Habitatge 1	11,56 m ²
Esploti comuna	84,44 m ²
SUP. ÚTIL TOTAL P4	84,44 m ²
SUPERFÍCIES CONSTRUÏDES	
PLANTA SEGONA	231,87 m ²
P1 - Habitatge 1	44,64 m ²
P2 - Habitatge 2	44,64 m ²
P3 - Habitatge 3	50,58 m ²
Esploti comuna	17,59 m ²
PLANTA TERCERA	208,38 m ²
P1 - Habitatge 1	44,64 m ²
P2 - Habitatge 2	42,25 m ²
P3 - Habitatge 3	17,77 m ²
Esploti comuna	17,59 m ²
PLANTA QUARTA	164,58 m ²
P1 - Habitatge 1	80,09 m ²
Esploti comuna	84,44 m ²

PROJECTE BÀSIC

Renovació d'una casa testera per a habitatges i locals

Promotor	OMEGA IDEAS, S.L.	Situació	C. Ross de Madriana, 2 - TORTOSA (Tarragona)
Arquitecte	Ignasi Femenia Larrosa	Escala	1:50
Acabats	Verda Hòbitz i Rovitó	Data	Juliol 2018
Col·laborador	Ignasi Femenia Larrosa	Núm. Projecte	6
		Expedient	TORME-08